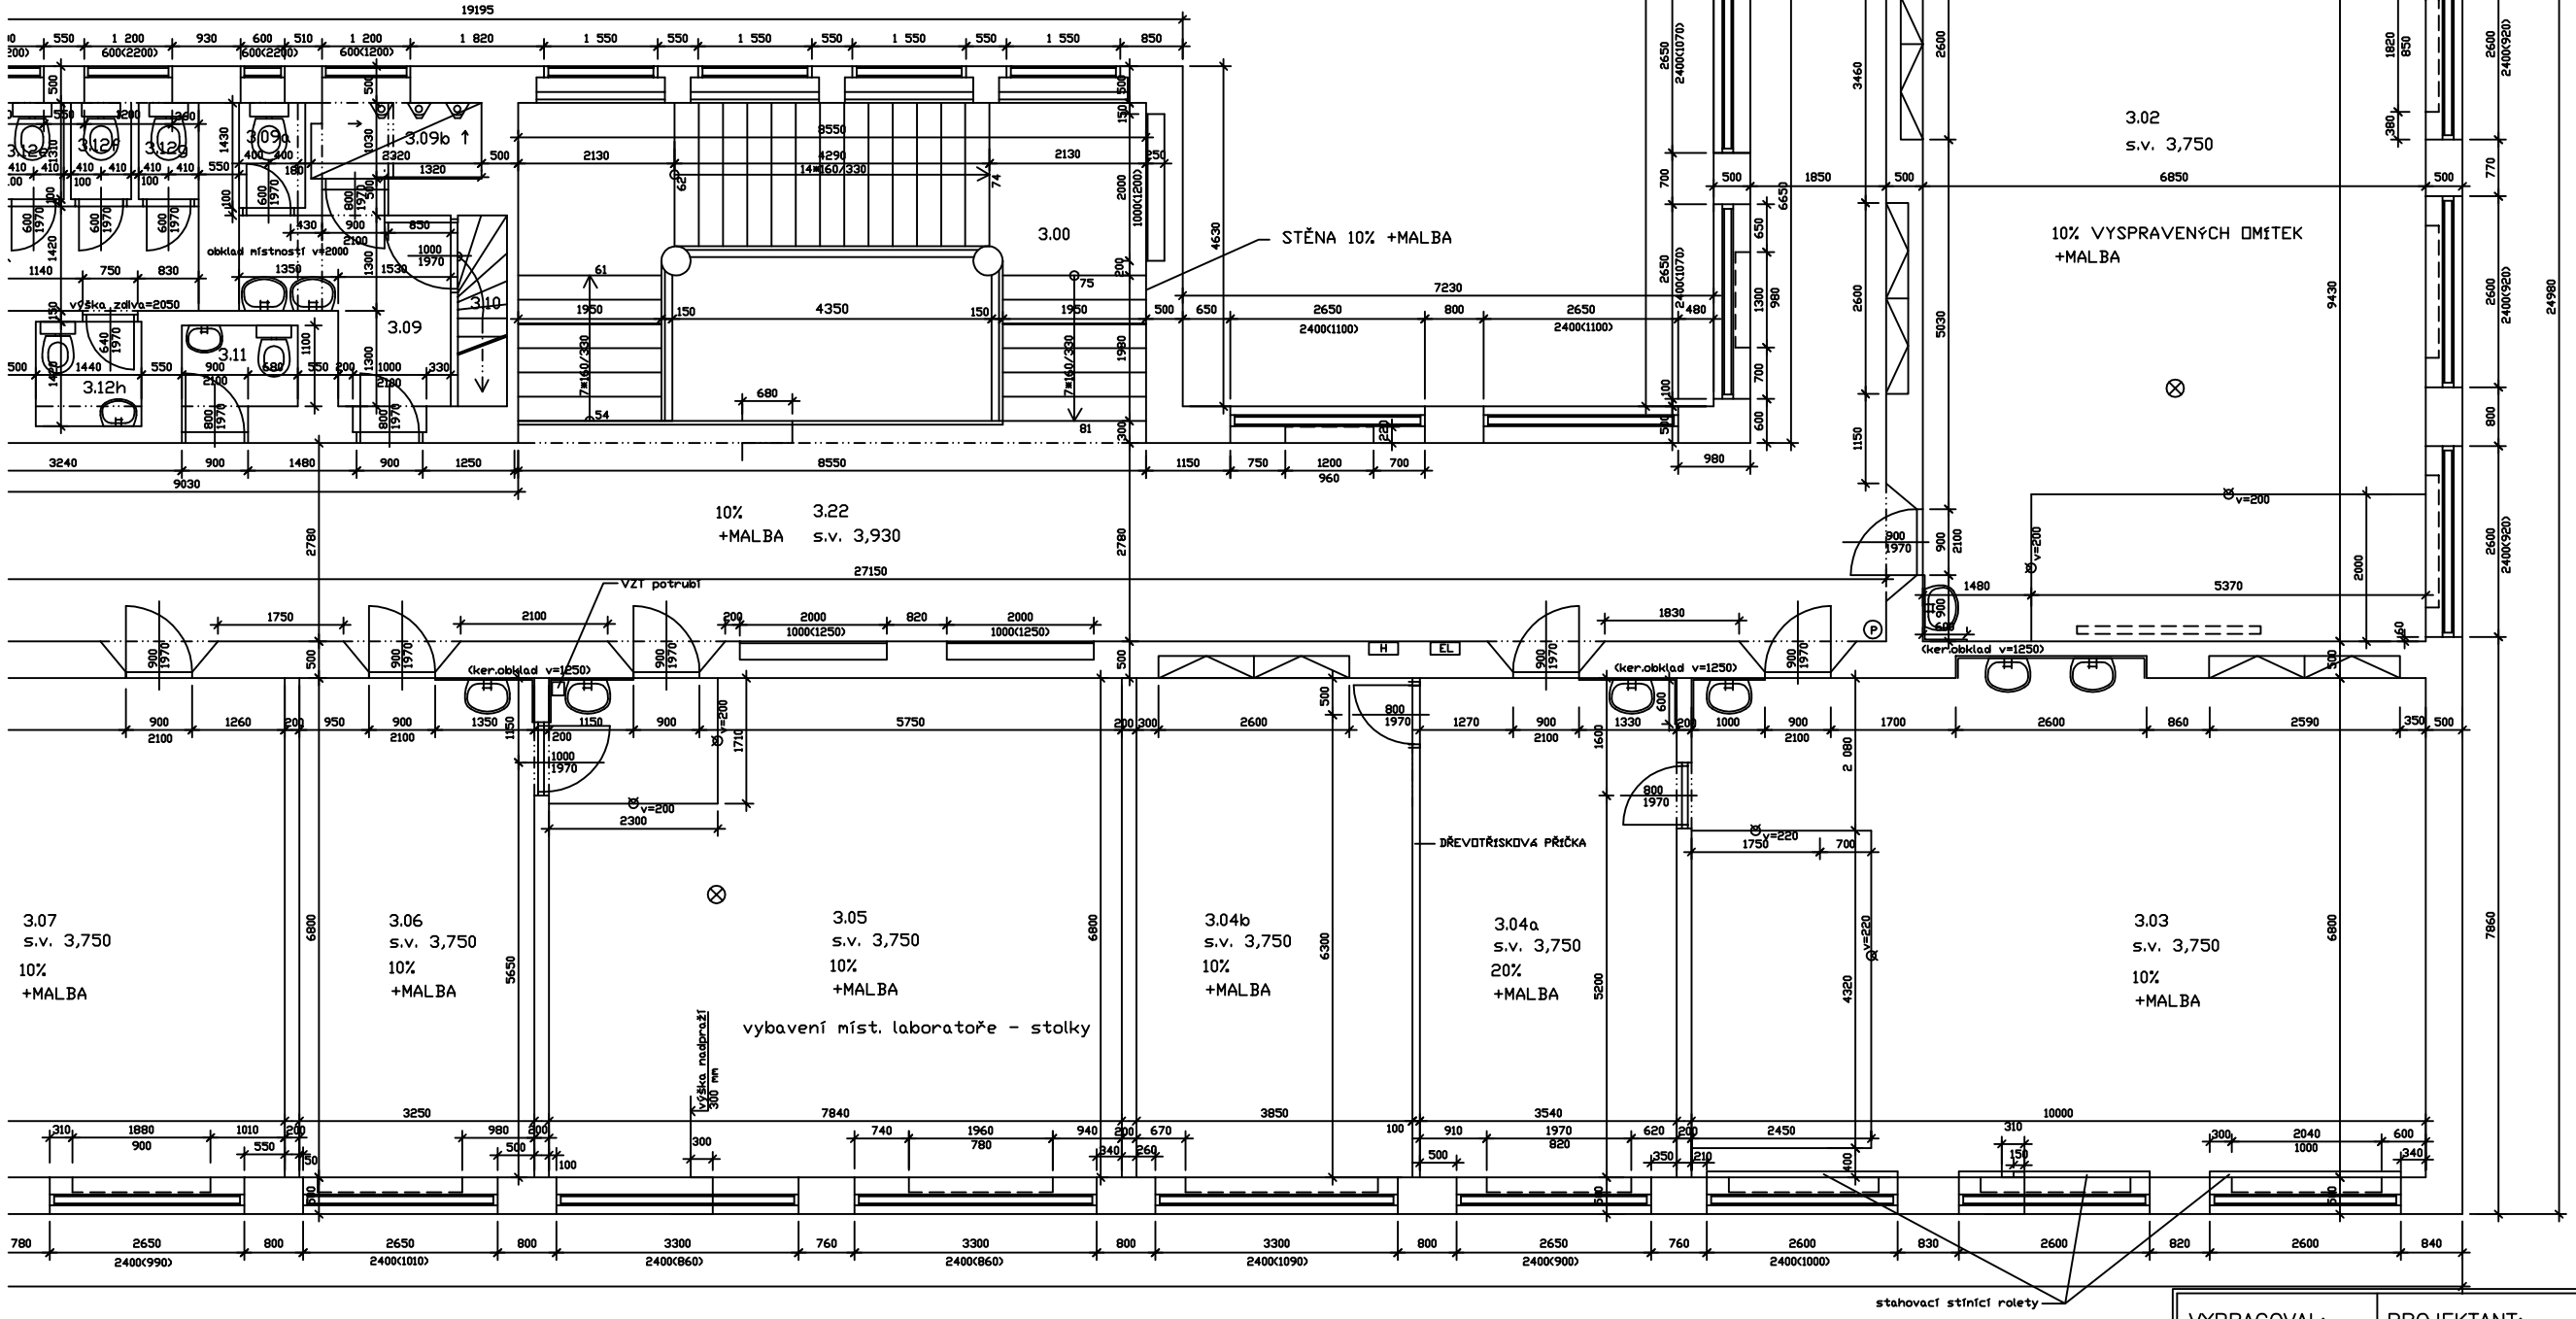

LEGENDA MÍSTNOSTÍ 3.N.P.

ČÍSLO MÍSTNOSTI	ÚČEL MÍSTNOSTI	PLOCHA V m2
3.00	HLAVNÍ SCHODIŠTĚ	39,60
3.01	UČEBNA	62,70
3.02	UČEBNA	64,60
3.03	UČEBNA	68,00
3.04a	KABINET	24,00
3.04b	KABINET-SKLAD	26,20
3.05	UČEBNA-LABORATOŘ	53,40
3.06	KABINET	22,10
3.07	UČEBNA	69,40
3.09	WC MUŽI	5,97
3.09a	WC MUŽI	1,14
3.09b	WC MUŽI-URINÁLY	2,36
3.10	PŘÍSTUP NA PŮDU	
3.11	WC UČITELÉ	2,10
3.12	WC ŽENY	3,24
3.12a	WC ŽENY-PŘEDSÍŇ	7,70
3.12b	WC ŽENY	1,07
3.12c	WC ŽENY	1,07
3.12d	WC ŽENY	1,07
3.12e	WC ŽENY	1,07
3.12f	WC ŽENY	1,07
3.12g	WC ŽENY	1,07
3.12h	WC ŽENY	2,05
3.13	CHODBA	16,00
3.14	SKLAD UČEBNIC	12,12
3.15	SKLAD UČEBNIC	3,50
3.08	UČEBNA	70,00
3.17	CHODBA	62,00
3.09	UČEBNA	70,35
3.10	KABINET	26,25
3.11	UČEBNA	53,70
3.21	SCHODIŠŤOVÝ PROSTOR	26,40
3.22	CHODBA	94,50 (PODHLED 90,00)

POZNÁMKA

⊗ PROJEKTOR UCHYCENÝ DO STROPU

PLATNO KOTVENÉ DO STROPU UMÍSTĚNO 500 MM OD STĚNY

VÝŠKA NADPRAŽÍ - 300 MM

STAVEBNÍ ÚPRAVY V PODLAŽÍCH

- BUDOU PROVEDENY OPRAVY OMÍTEK PO PRACÍCH ELEKTRO V ROZSAHU DLE OZNAČENÍ
- VÝMALBY BUDOU PROVEDENY ZE 100% (OČISTĚNÍ STĚN, PENETRACE, 2xPRIMALEX)
- PŘÍPADNĚ BUDE DLE VYZNAČENÍ PROVEDENA DEMONTÁŽ OBKLADŮ DŘEVĚNÝCH NEBO Z HLINÍKOVÝCH PROFILŮ (FEAL)
- PŘÍPADNĚ DLE VYZNAČENÍ BUDOU ZAZDĚNY NIKY V UČEBNÁCH NEBO ZRUŠENÝCH ROZVÁDĚČÍCH ZAZDĚNÍM Z PŘÍČKOVEK YTONG TL. 100 MM NA TMEL
- PŘÍPADNĚ DLE VYZNAČENÍ BUDOU PROVEDENY NOVÉ KERAMICKÉ OBKLADY (300x300 MM) U ZAŘIZOVACÍCH PŘEDMĚTŮ
- PODLAHY, VÝPLNĚ OTVORŮ BUDOU KRYTY FOLIEMI PVC

VYPRACOVAL:	PROJEKTANT:	KONTROLOVAL:	
Ing. Miloš Bacík	Ing. Miloš Bacík	Ing. Miloš Bacík	

INVESTOR: Gymnázium Blansko, Seifertova 13, 67831 Blansko

MÍSTO AKCE: Seifertova 13 , Blansko , okr. Blansko

OPRAVA ELEKTROINSTALACE–II.ETAPA

GYMNÁZIUM BLANSKO,SEIFERTOVA 13–HLAVNÍ BUDOVA

PŮDORYS 3.N.P.–ŘEŠENÁ ČÁST 1–STAVEBNÍ ÚPRAVY A OPRAVY STĚN

DATUM:	březen 2017
FORMÁT:	A3
ÚČEL:	D.1.1
MĚŘÍTKO:	1:100
Č.VÝKR.:	9