



Vodovod - PE 32 zakončeno v zemi v hloubce 1,6 m
propojení s domem - dodávka stavby domku

Splašková kanalizace - PVC 125 v zemi + svisle koleno 90 st. + redukce 110/125
propojení s domem - dodávka stavby domku

Splašková dešťová - PVC 125 v zemi + svisle koleno 90 st. + redukce 110/125
propojení s domem - dodávka stavby domku

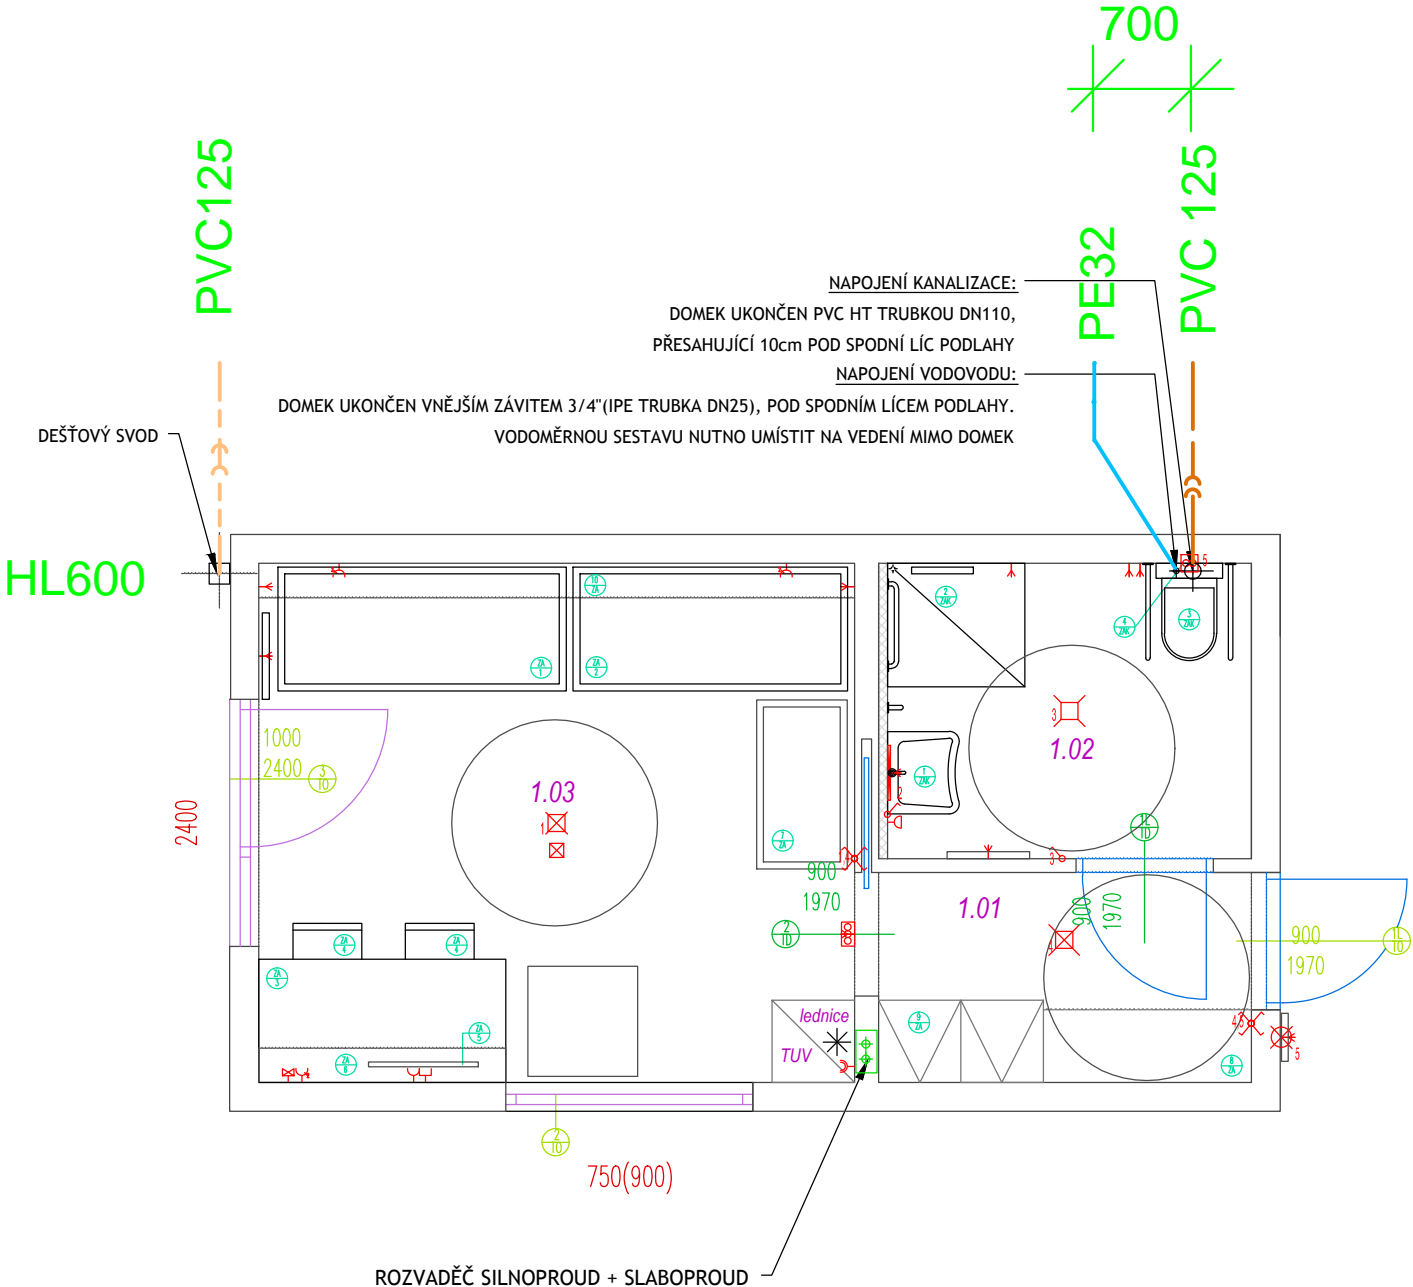

PROJEKČNÍ KANCELÁŘ PRO TECHNIKU STAVEB			
ING. RADEK KLON, KRÁTKÁ 1522/2, 680 01 BOSKOVICE, IČ: 68667825			
VEDOUcí PROJEKTU:	ZODPOVĚDNÝ PROJEKTANT:	KONTROLOVAL:	
ING. RADEK KLON	ING. JAN CENEK	ING. RADEK KLON	
INVESTOR:	JIHOMORAVSKÉ DĚTSKÉ LÉČEBNY, příspěvková organizace, Křetín 12, PSČ 679 62, IČ: 00386766		STUPEŇ: D P S
MÍSTO STAVBY:	areál DLPP, BOSKOVICE, Smetanova 7		DATUM: 05 / 2016
STAVBA:	PŘÍSTAVBA DL POHYBOVÝCH PORUCH BOSKOVICE - II.ETAPA k.ú. Boskovice, parc.č. 2454/1, 2454/2, 2455		MĚŘÍTKO: 1:50
OBSAH:	SCHÉMA DOMKU - KANALIZACE, VODOVOD		ČÍSLO VÝKRESU: 07