


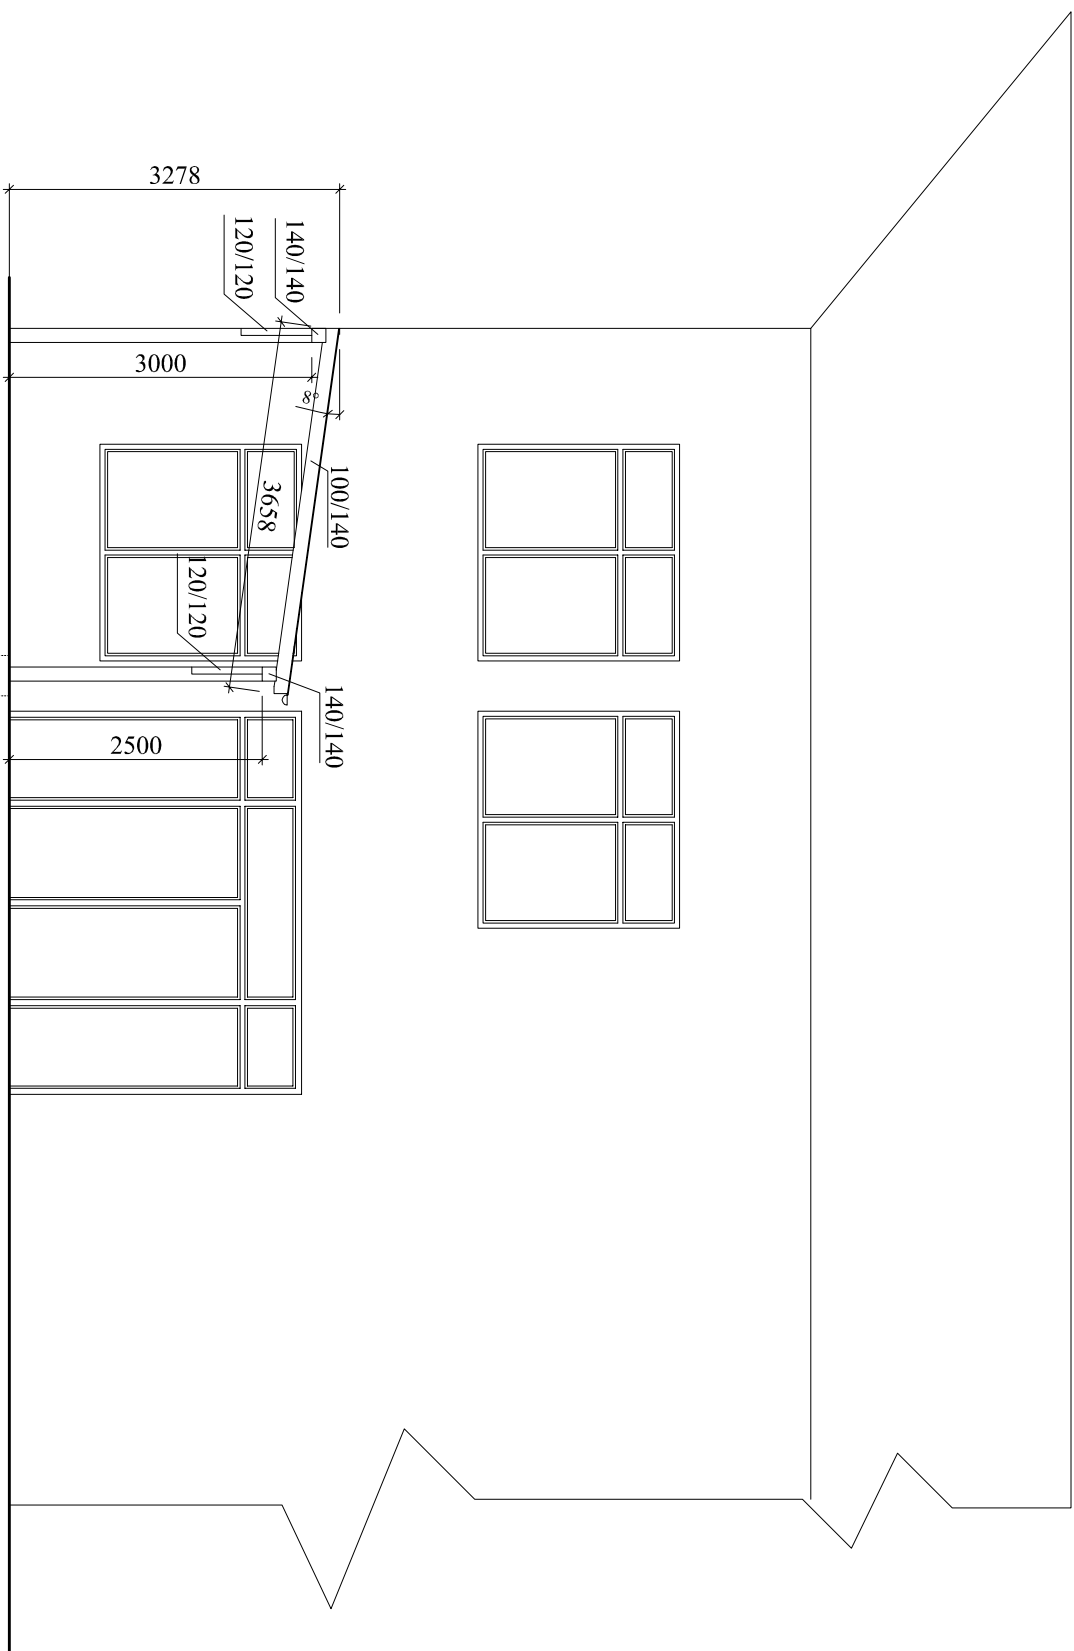

ZÁKLADOVÁ PATKA POD KAŽDOU STOLKOU 300 x 300 x 800

POHLED BOČNÍ