



VZOROVÝ ŘEZ – OPĚRNÁ ZĚď

PŘÍČNÝ ŘEZ M 1:50

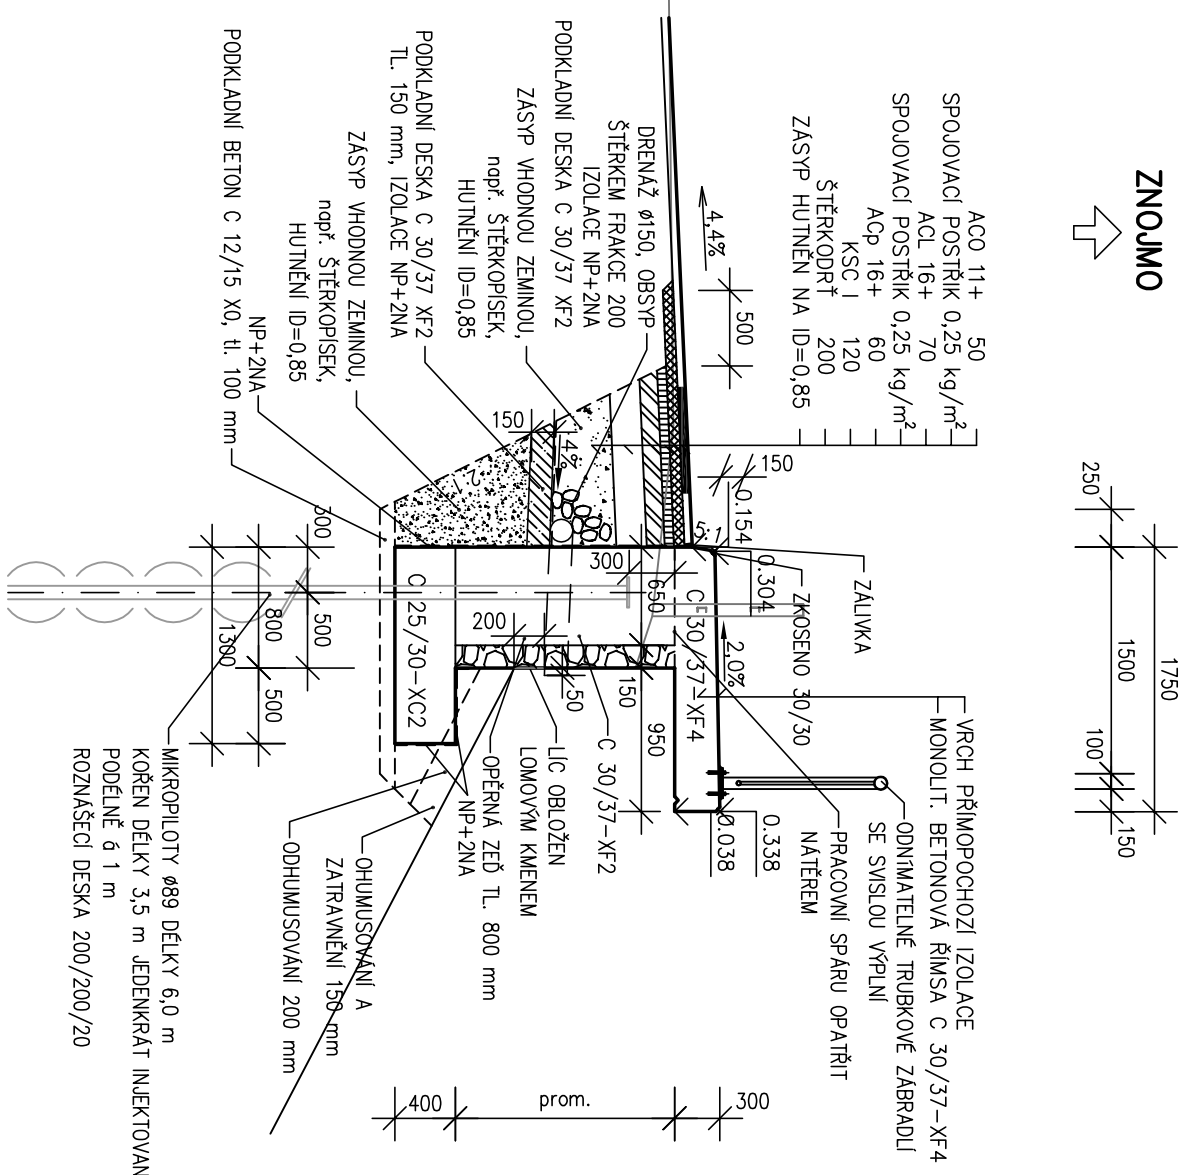


POHLED M 1:50

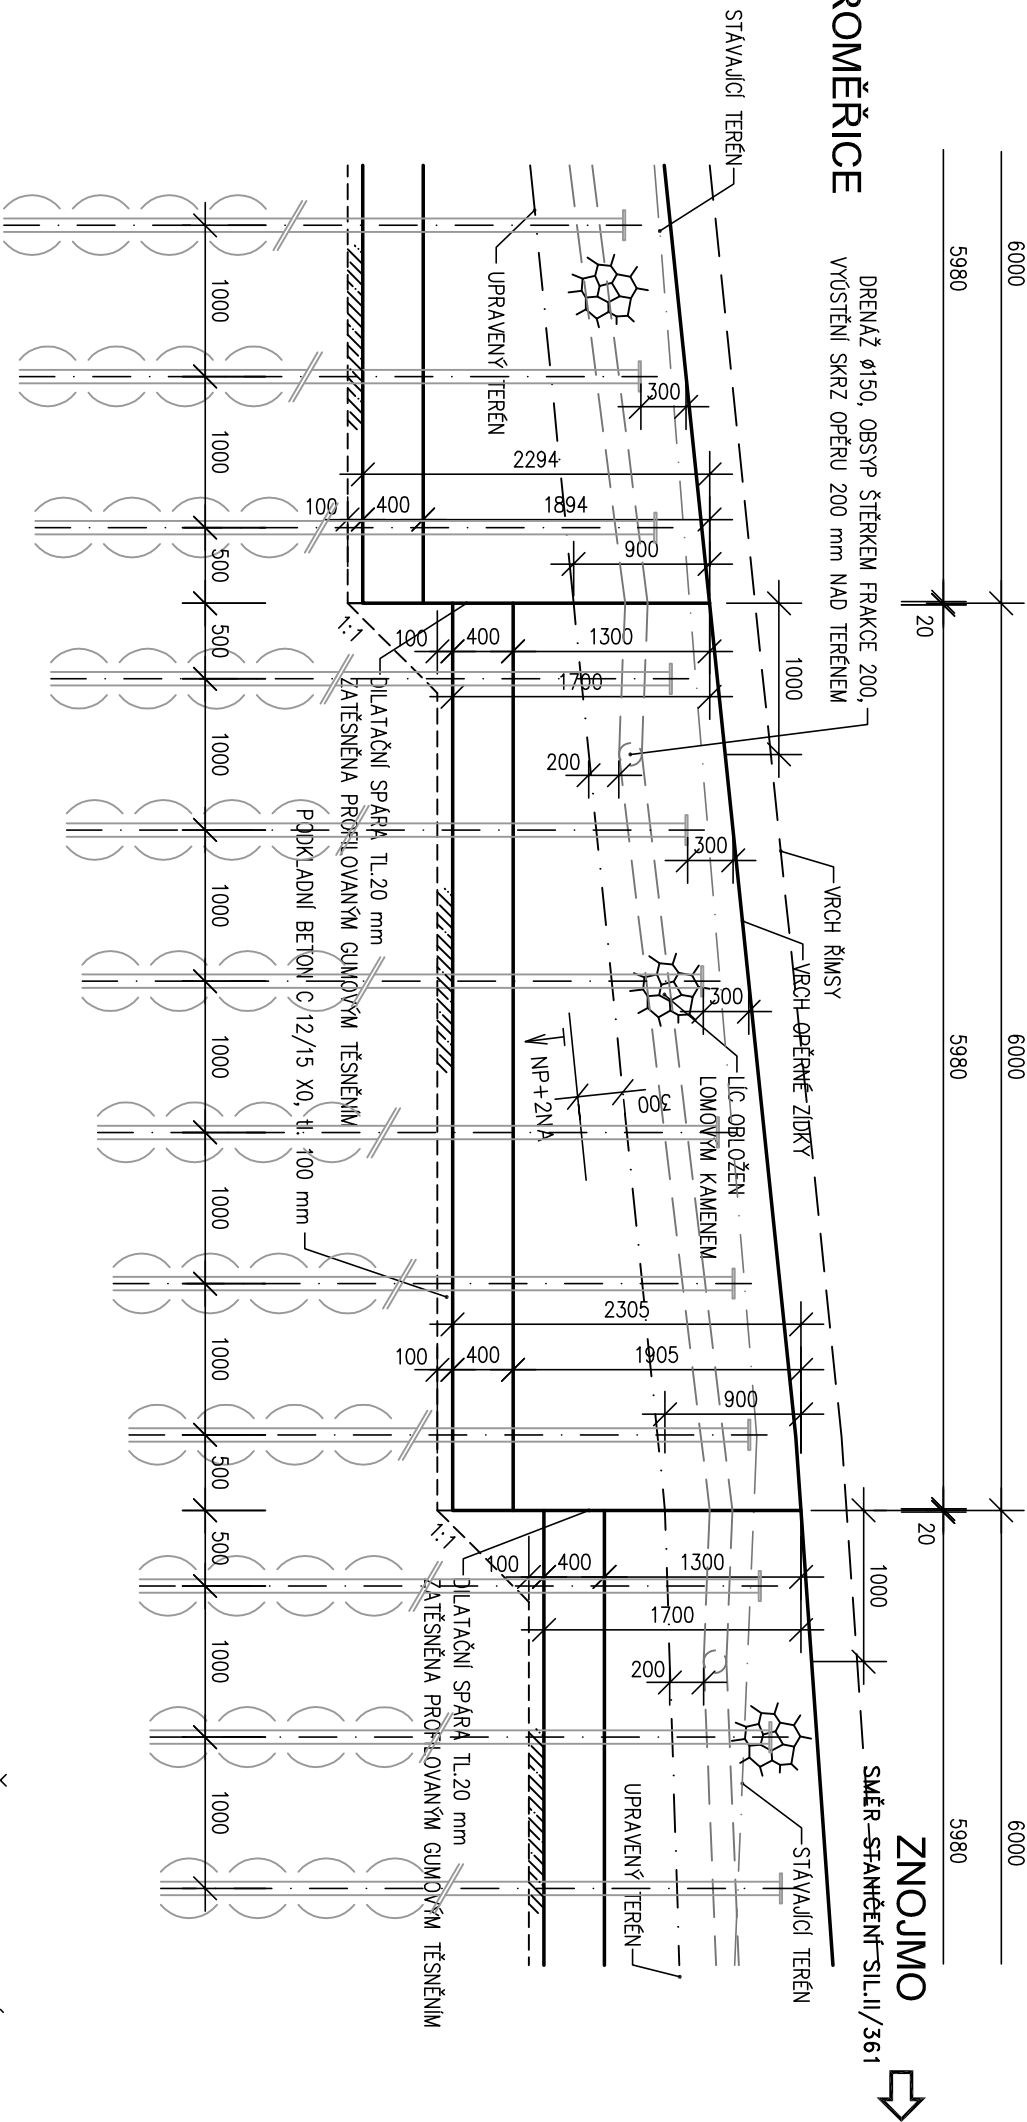

DETAIL PODCHODU PLYNOVODU POD OPĚRNOU ZĚď

JAROMĚŘICE

ZNOJMO

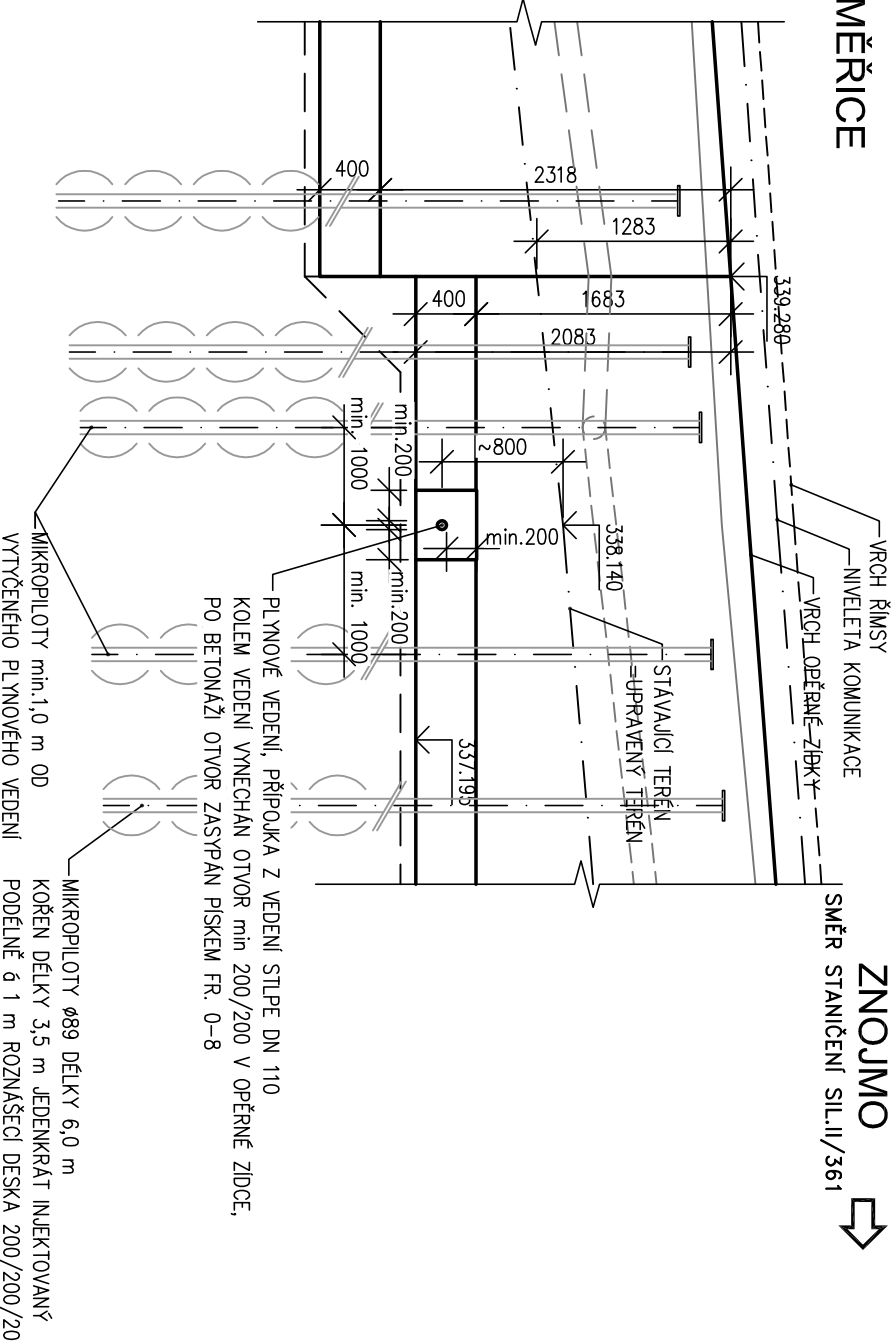

HIP	Ing. Jaromír RUSAR				
Zodpovědný projektant	Ing. Jaromír RUSAR				
Vypracoval	Ing. Zdeněk Dyk				
Kontroloval	Ing. Jaromír RUSAR				
Kraj:	Jihomoravský				
Investor:	Správa a údržba silnic Jihomoravského kraje, přísp. organizace kraje				
Název akce:	II/361 Jevišovice, most ev.č.361-008				
Název objektu:	SO 201.1A - SANACE OPĚRNÉ ZDI				
Název výkresu:	VZOROVÝ ŘEZ - OPĚRNÁ ZĚď				

SO 201.1A

SOUŘADNICOVÝ SYSTÉM: JTSK
VÝŠKOVÝ SYSTÉM: Bv

HIP	Ing. Jaromír RUSAR				
Zodpovědný projektant	Ing. Jaromír RUSAR				
Vypracoval	Ing. Zdeněk Dyk				
Kontroloval	Ing. Jaromír RUSAR				
Kraj:	Jihomoravský				
Investor:	Správa a údržba silnic Jihomoravského kraje, přísp. organizace kraje				
Název akce:	II/361 Jevišovice, most ev.č.361-008				
Název objektu:	SO 201.1A - SANACE OPĚRNÉ ZDI				
Název výkresu:	VZOROVÝ ŘEZ - OPĚRNÁ ZĚď				