
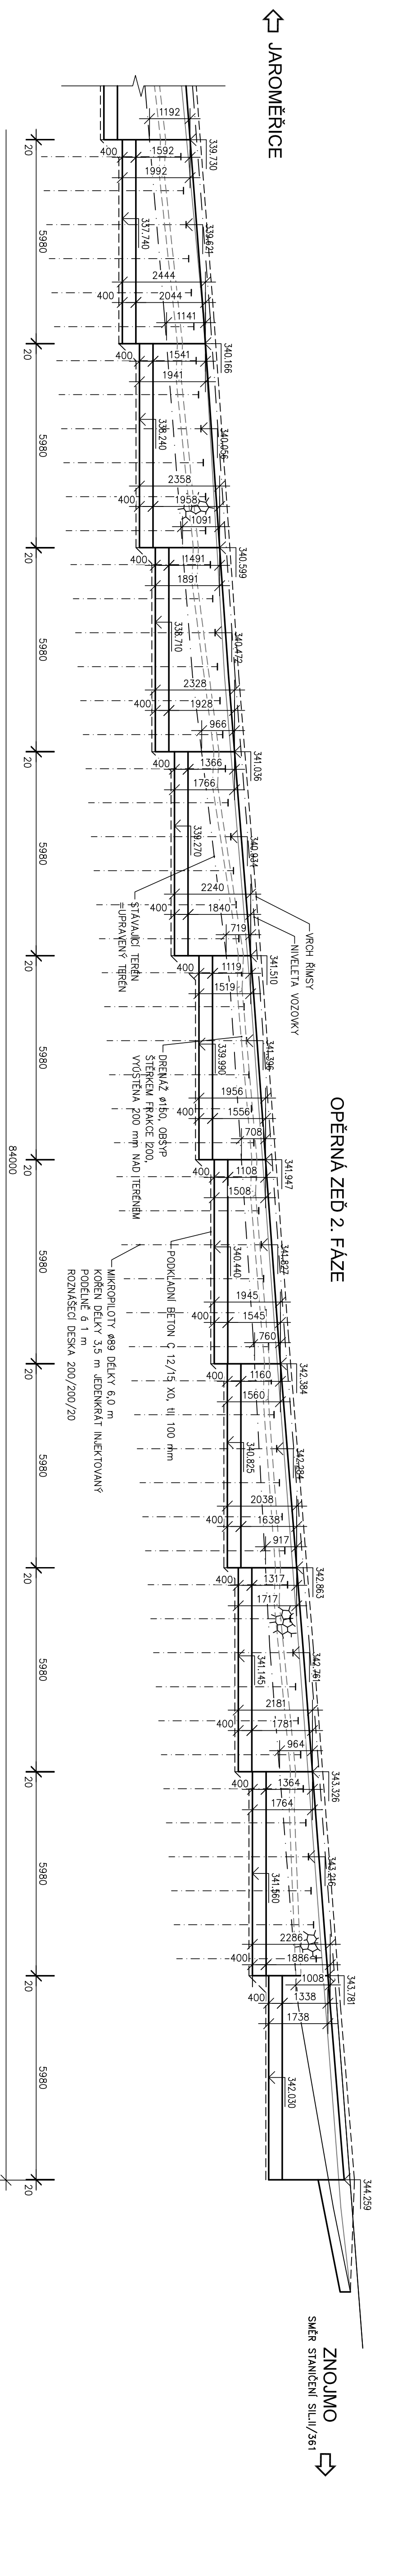
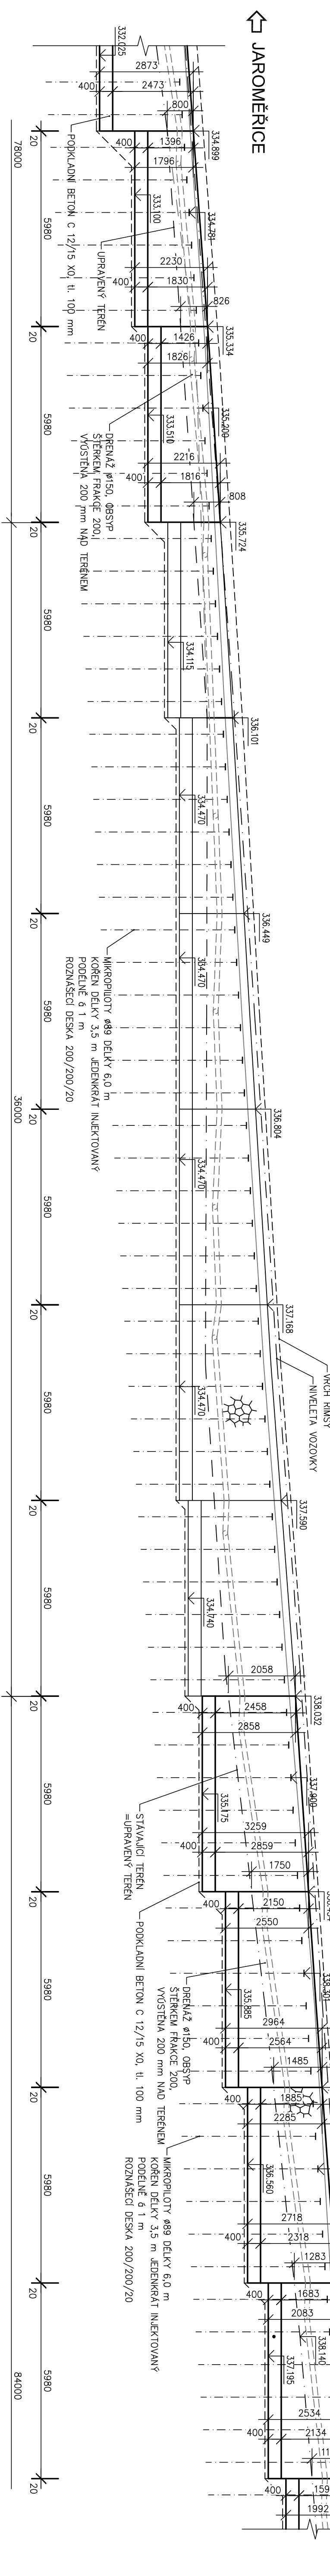


PODÉLNÝ ŘEZ – OPĚRNÁ ZĚď 1:100

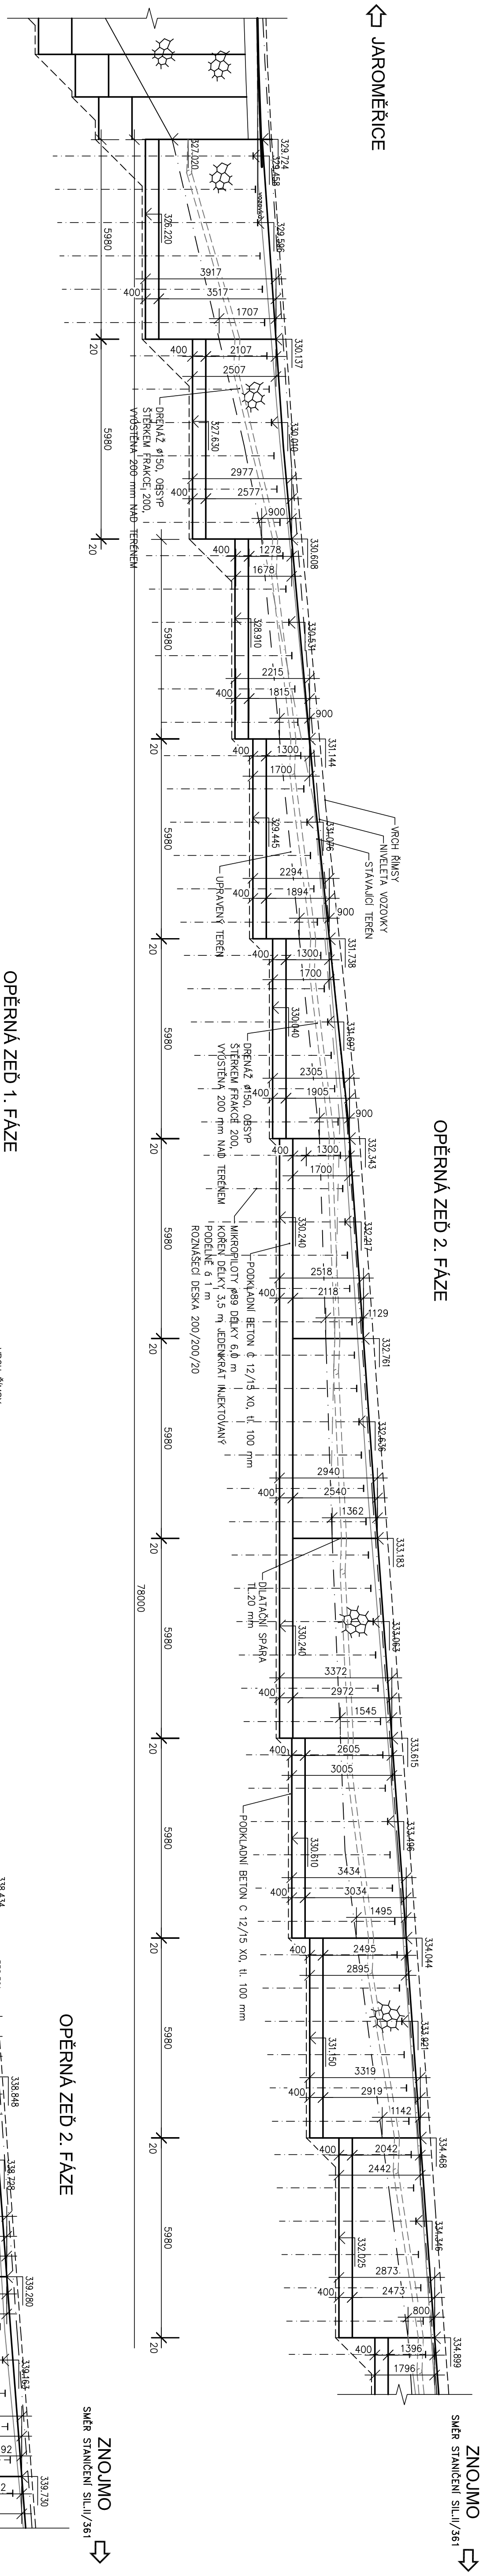

SO 201.1A

SOUHRADNICKÝ SYSTÉM JTSK VÝSKOVÝ SYSTÉM		BpV	
HIP	Ing. Juroň RUSAR		
Zodpovědný projektant	Ing. Juroň RUSAR		
Typová část	Ing. Zdeněk DYK		
Kontroloval	Ing. Juroň RUSAR		
Kde:	Jurmonosty		
Investor:	Správa ústežské silnice, Jihomoravského kraje, příloha, organizace kraje		
Název stavby:	II/361 Jevišovice, most ev.č.361-008		
Název objektu:	SO 201_1A - SOVNICE OPĚRNÉ ZDI		
Název výkresu:	PODÉLNÝ ŘEZ - OPĚRNÁ ZĚB		
Datum			
Formát	A4	Měřítko: 1:500 Číslo: 201-008 Archivní čís.: 13-2009 Čís. soupravy: 04	
Března 2015		Město: Jevišovice Datum: 19.03.2015 E-mail: juro@rusar.cz	