

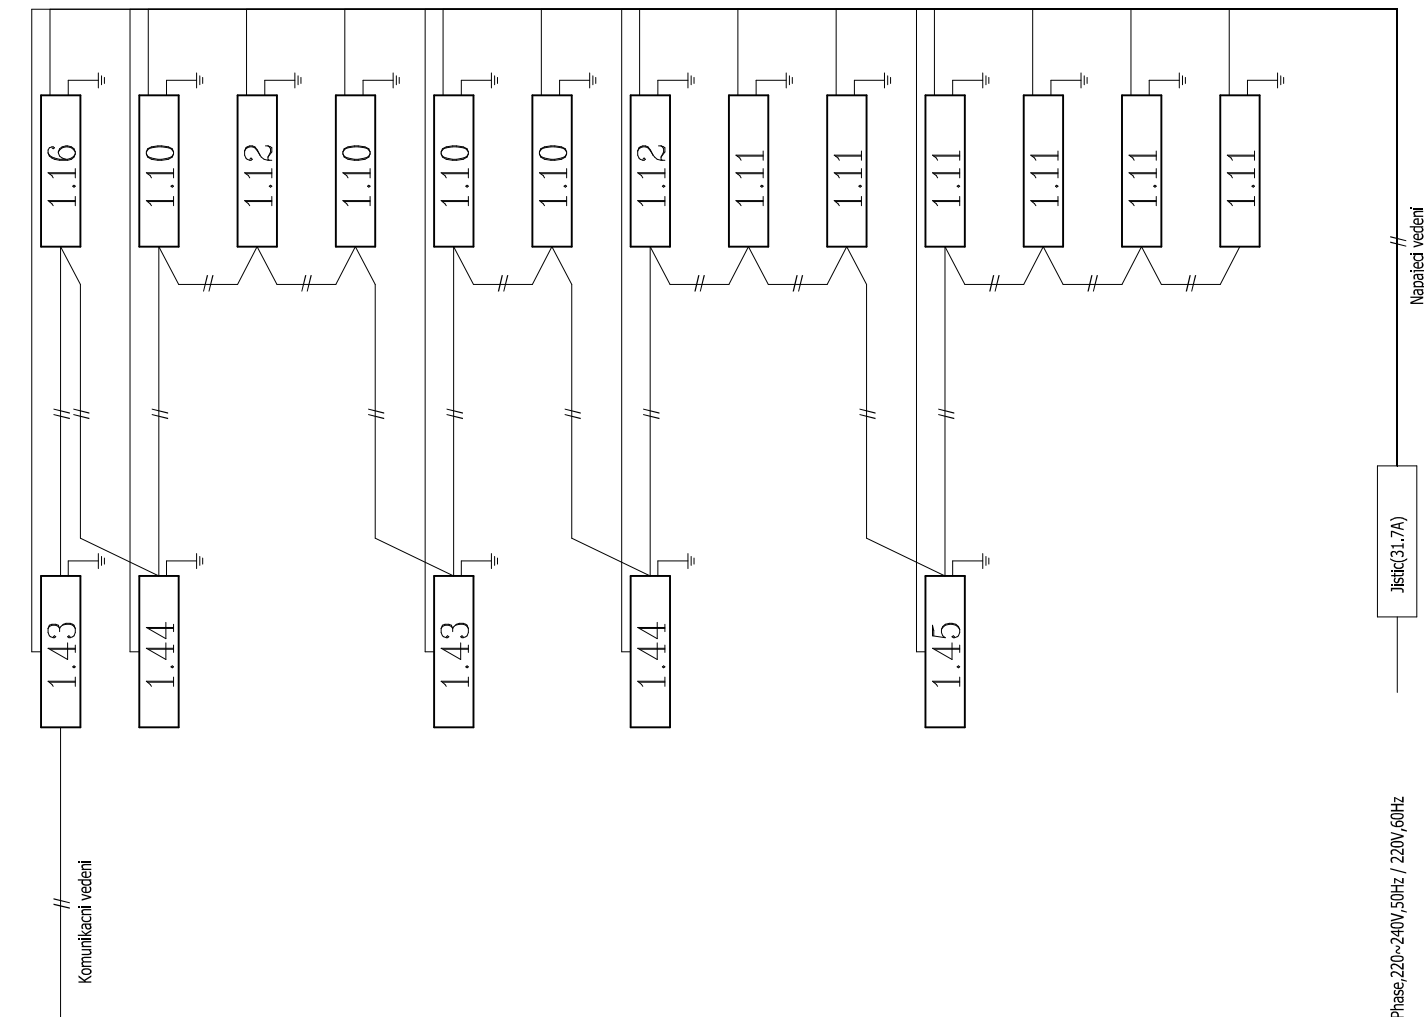


SCHÉMA NAPÁJENÍ A KOMUNIKACE

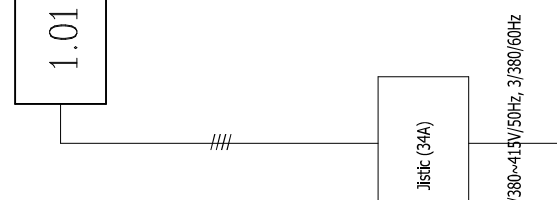

SCHEMA CHLAZENI

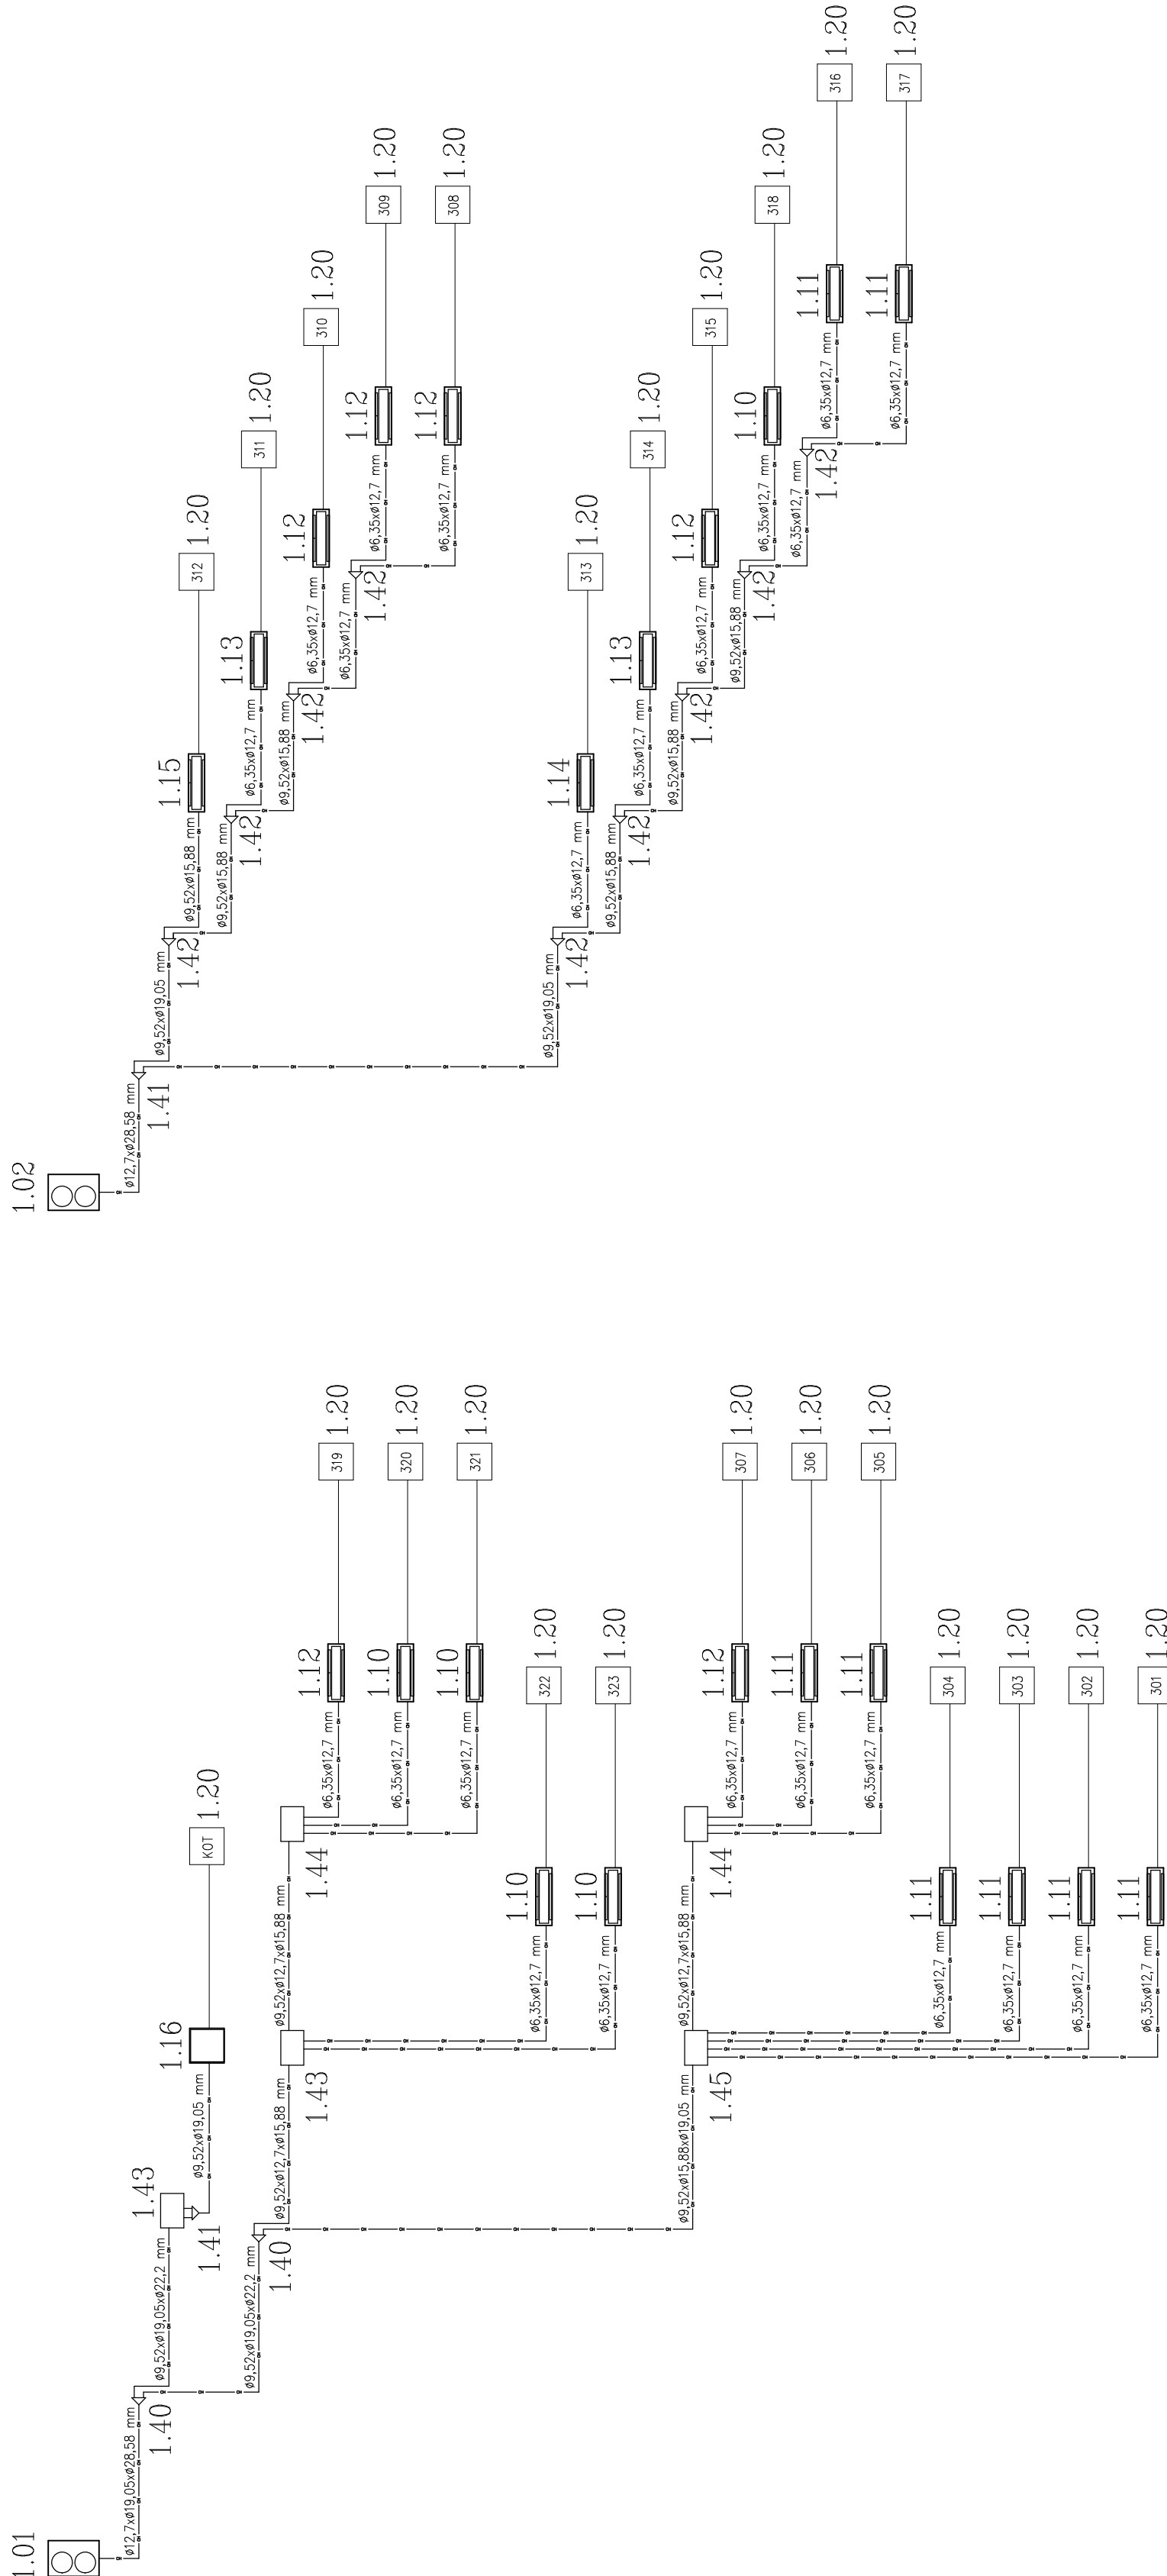

PROJEKT	Habrovanský zámek
CHLAZENÍ PODKROVNÍCH POKOJŮ UŽIVATELŮ V BUDOVÁCH HABROVANSKÉHO ZÁMKU	
HA000000	Habrovanský zámek p.o. Habrovany 1 683 01 Roussinov IČ: 709 21 245
STAVBA REALIZACE	DOKUMENTACE PRO PŘEVEDENÍ STAVBY
STP REALIZACE	CHLAZENÍ
ZAMÝŠLENÍ STP	ING. DAVID PAVLAS KAMENSKÁ 348 672 02 BRNO +420 603 569 858 info@milma-projekt.cz
STP000000 REALIZACE	ing. David Pavlas
PROJEKT	Schéma chlazení
JAKO	04/2017
REKON	1.07
	HA000000
	HA000000