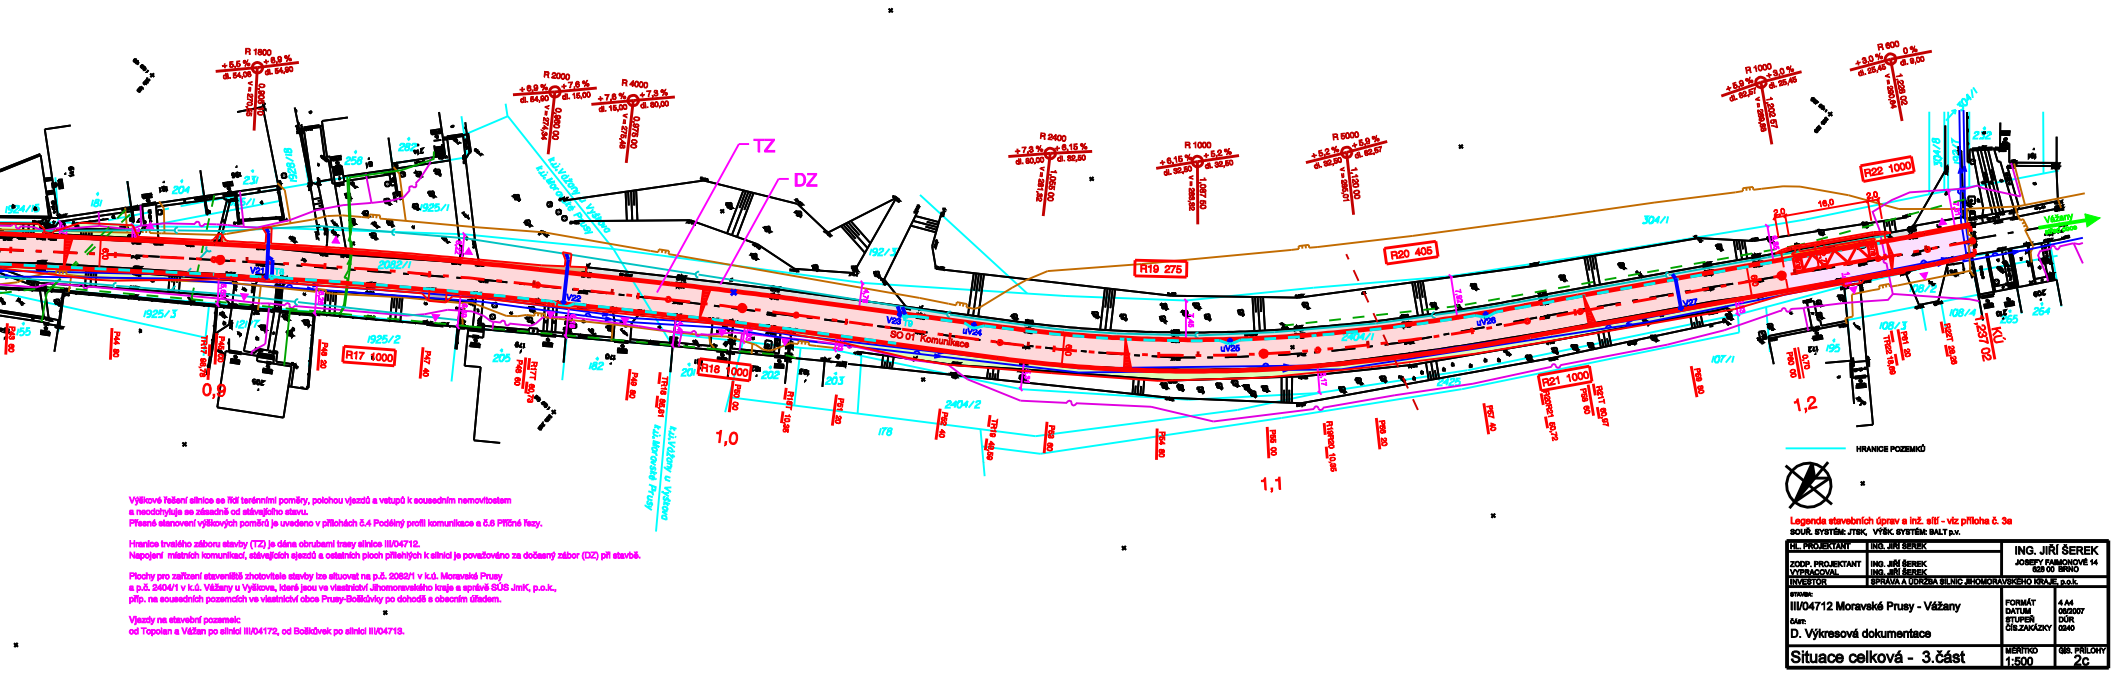


Výškové řešení silnice se řídí terénními poměry, polohou výjezdů a vstupů k sousedním nemovitostem a neodchyluje se zásadně od stávajícího stavu.
Přesné stanovení výškových poměrů je uvedeno v přílohách 5.4 Podélný profil komunikace a 5.6 Příčné řezy.

Hranice trvalého záboru stavby (TZ) je dána obrubami trasy silnice III/04712.
Napojení místních komunikací, stávajících sjezdů a ostatních ploch přilehlých k silnici je považováno za dočasný zábor (DZ) při stavbě.

Plochy pro zařízení staveniště zhotovitele stavby lze situovat na p.č. 2082/1 v k.ú. Moravské Prusy a p.č. 2404/1 v k.ú. Vážany u Vyškova, které jsou ve vlastnictví Jihomoravského kraje a správě SÚS JmK, p.o.k., příp. na sousedních pozemcích ve vlastnictví obce Prusy-Boškůvky po dohodě s obecním úřadem.

Výjezdy na stavební pozemek:
od Topolan a Vážan po silnici III/04712, od Boškůvek po silnici II/04718.

HRANICE POZEMKŮ

Legenda stavebních úprav a inž. sítí - viz příloha č. 3a

SOUŘ. SYSTÉM: JTSK, VÝŠK. SYSTÉM: BALT p.v.

| | | |
|---|---|---|
| HL. PROJEKTANT | ING. JIŘÍ ŠEREK | ING. JIŘÍ ŠEREK<br>JOSEFY FAMÍKOVÉ 14<br>628 00 BRNO |
| ZODP. PROJEKTANT | ING. JIŘÍ ŠEREK | |
| VYPRACOVAL | ING. JIŘÍ ŠEREK | |
| INVESTOR | SPRÁVA A ÚDRŽBA SILNIC JIHOMORAVSKÉHO KRAJE, p.o.k. | |
| STAVBA: III/04712 Moravské Prusy - Vážany | FORMÁT: 4 A4<br>DATUM: 08/2007<br>STUPEŇ: DÚR<br>ČÍS.ZAKÚZKY: 12/40 | |
| ČÁST: D. Výkresová dokumentace | | |
| Situace celková - 3.část | MĚŘÍTKO: 1:500 | ČÍS. PŘÍLOHY: 2c |