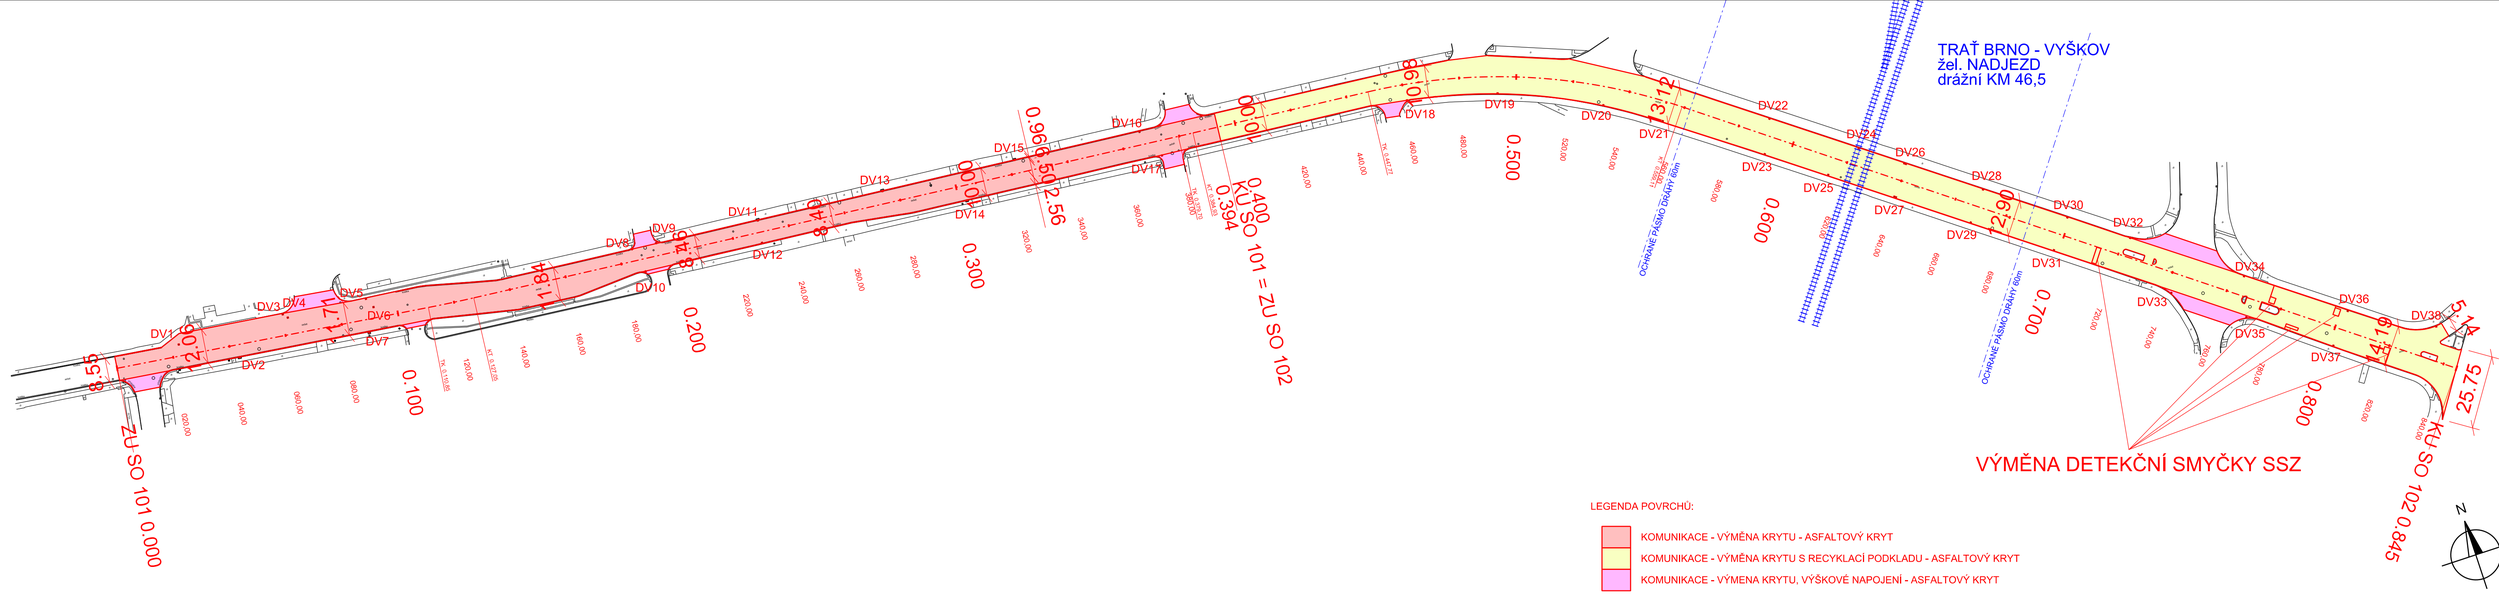

LEGENDA POVRCHŮ:

- KOMUNIKACE - VÝMĚNA KRYTU - ASFALTOVÝ KRYT
- KOMUNIKACE - VÝMĚNA KRYTU S RECYKLACÍ PODKLADU - ASFALTOVÝ KRYT
- KOMUNIKACE - VÝMENA KRYTU, VÝŠKOVÉ NAPOJENÍ - ASFALTOVÝ KRYT

Zodp. projektant: Ing. Martin Stöhr	Vedoucí projektant: Ing. Martin Stöhr	Vypracoval: Ing. Martin Stöhr

ViaDesigne, s.r.o.
Na Zahradách 16, 690 02 Břeclav
Tel. 519 326 370, fax 519 331 401
e-mail: viadesigne@viadesigne.eu

MěÚ: Vyškov	KrÚ: Jihomoravský	Formát: 4 x A4
Investor: Správa a údržba silnic Jihomoravského kraje, p.o.k.		Datum: V/2016
Akce: II/379 Vyškov - průtah (ul.Purkyňova)		Číslo zakázky: VD 04716
		Měřítko: 1 : 1000
		Stupeň dokumentace: DSP / PDPS
		Výtisk číslo:
Příloha: SITUACE STAVBY		Příloha číslo: C 2