



SO 101 (km 0,000-0,394)

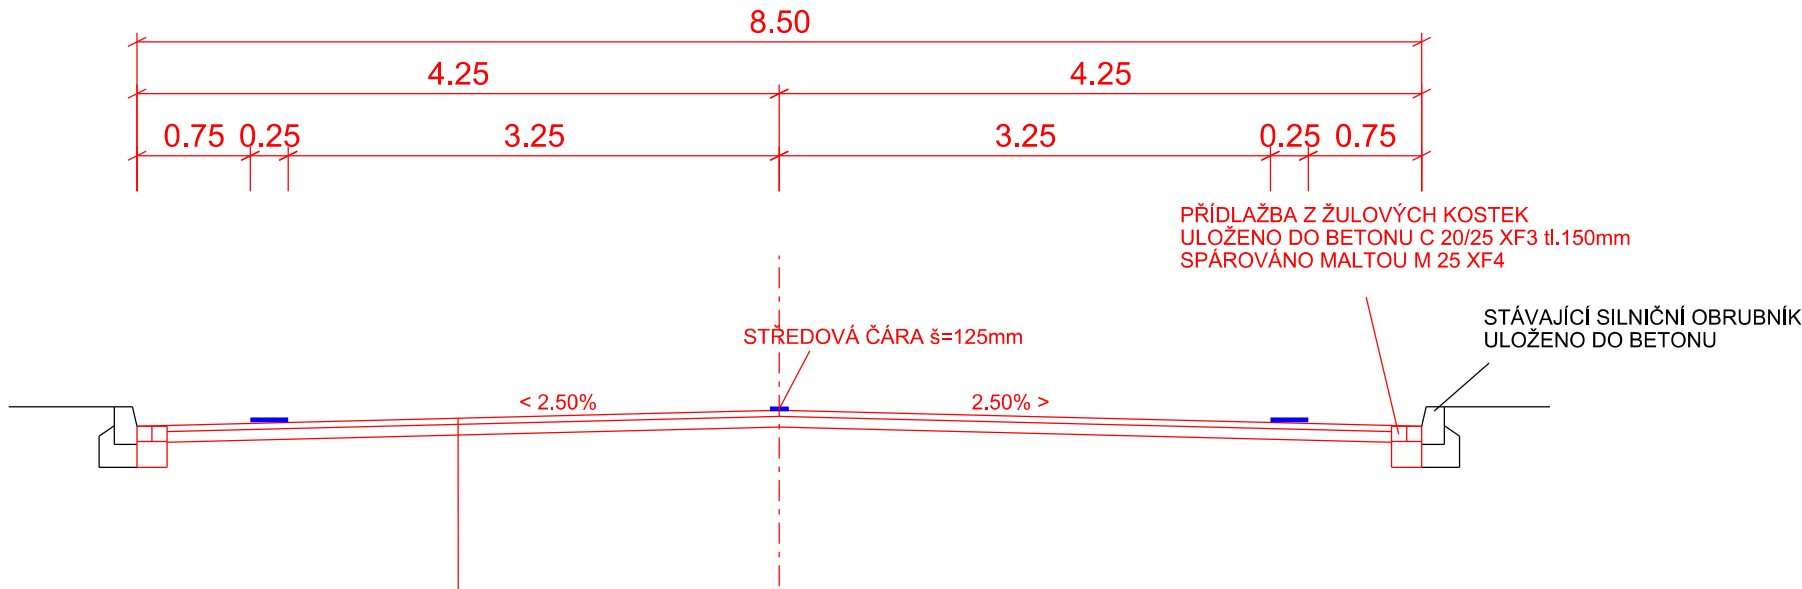

- ASFALTOVÝ BETON ACO 11 S modif.	40 mm	ČSN EN 13108-1
- SPOJOVACÍ ASF. POSTŘÍK	0.2 kg/m2	ČSN 73 6129
- ASFALTOVÝ BETON ACL 16 S modif.	70 mm	ČSN EN 13108-1
- SPOJOVACÍ ASF. POSTŘÍK	0.6 kg/m2	ČSN 73 6129
CELKEM	110 mm	

NEJPRVE BUDE PROVEDENO ODFRÉZOVÁNÍ ASF. VRSTEV TL. 110mm

SO 102 (km 0,394-0,845)

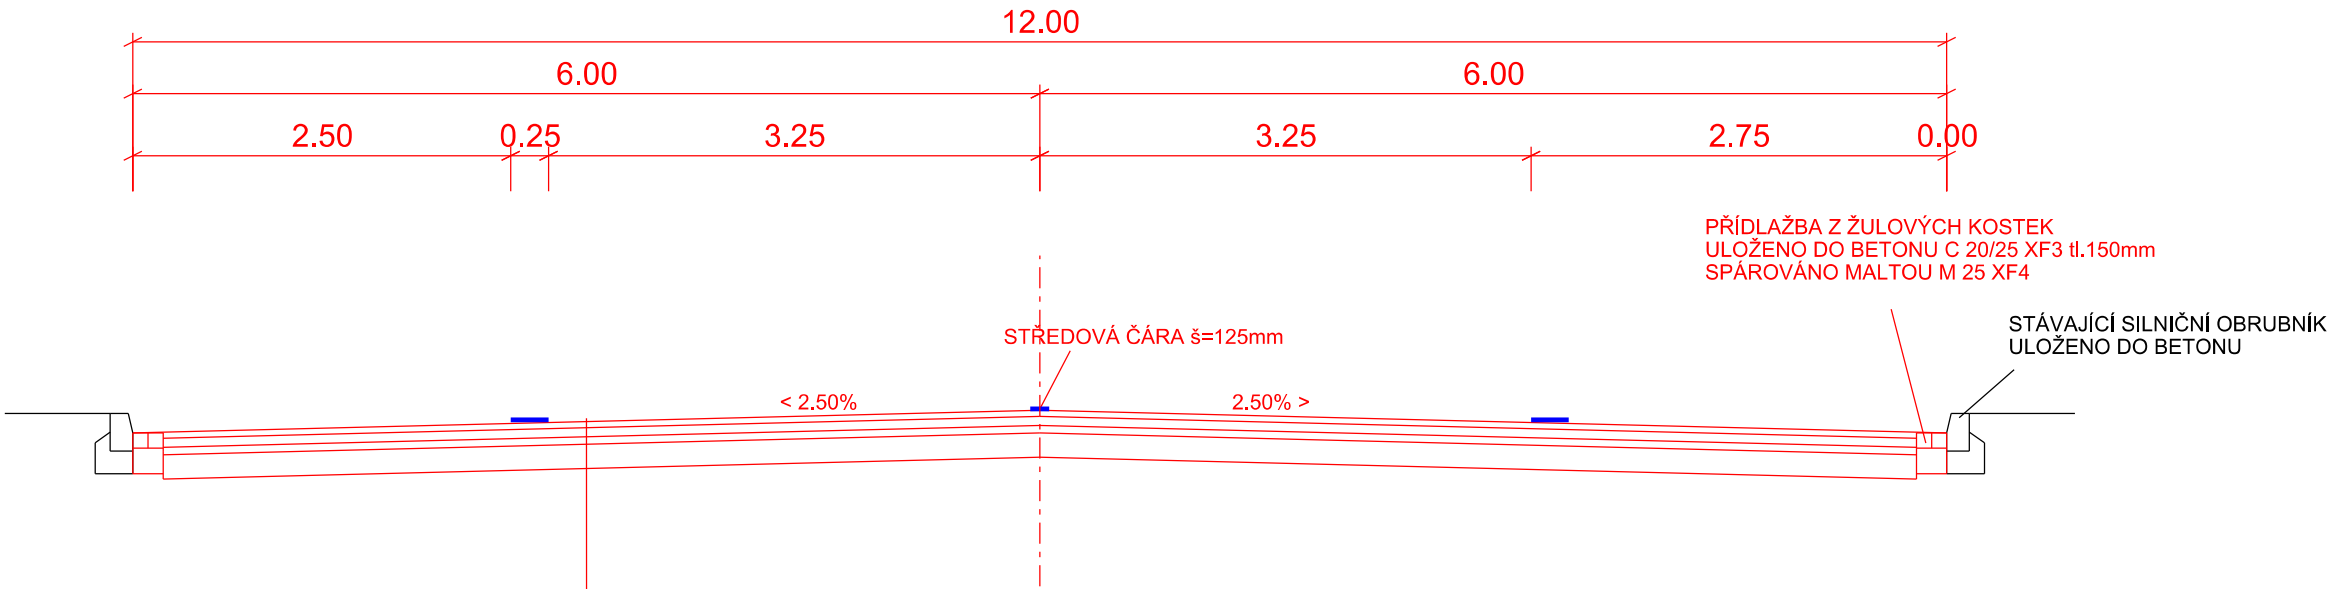


- ASFALTOVÝ BETON ACO 11 S modif.	40 mm	ČSN EN 13108-1
- SPOJOVACÍ ASF. POSTŘÍK	0.2 kg/m2	ČSN 73 6129
- ASFALTOVÝ BETON ACL 16 S modif.	60 mm	ČSN EN 13108-1
- SPOJOVACÍ ASF. POSTŘÍK	0.4 kg/m2	ČSN 73 6129
- ASFALTOVÝ BETON ACP 16 S modif.	50 mm	ČSN EN 13108-1
- SPOJOVACÍ ASF. POSTŘÍK	0.6 kg/m2	ČSN 73 6129
- RECYKLACE ZA STUDENA NA MÍSTĚ RC CA	160 mm	TP 208
CELKEM	310 mm	

NEJPRVE BUDE PROVEDENO ODFRÉZOVÁNÍ ASF. VRSTEV TL. 150mm

DETAIL PROVEDENÍ LOKÁLNÍCH SANACÍ A OPRAVY TRHLIN

ODFRÉZOVÁNÍ DALŠÍCH 60mm š.500mm
VYTVOŘENÍ KOMŮRKY š.10-30mm, hl. 25-40mm DLE ŠÍŘKY PŮVODNÍ TRHLINY
PROČISTĚNÍ A PENETRAČNÍ NÁTĚR STĚN DRÁŽKY
ZALITÍ TRHLINY PRUŽNOU ASFALTOVOU ZÁLIVKOVOU HMOTOU
NANESENÍ SPOJOVACÍHO POSTŘÍKU 0,6kg/m2
POLOŽENÍ VRSTVY ACP 22 S 60mm

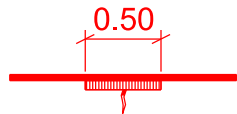

Zodp. projektant:	Vedoucí projektant:	Vypracoval:	<div><div><div>VIA Designe</div><div>ViaDesigne, s.r.o. Na Zahradách 16, 690 02 Břeclav Tel. 519 326 370, fax 519 331 401 e-mail: viadesigne@viadesigne.eu</div></div></div>	
Ing. Martin Stöhr <i>Stöhr</i>	Ing. Martin Stöhr <i>Stöhr</i>	Ing. Martin Stöhr <i>Stöhr</i>		
MěÚ: Vyškov		KrÚ: Jihomoravský	Formát:	3 x A4
Investor: Správa a údržba silnic Jihomoravského kraje, p.o.k.			Datum:	V/2016
Akce: 				