



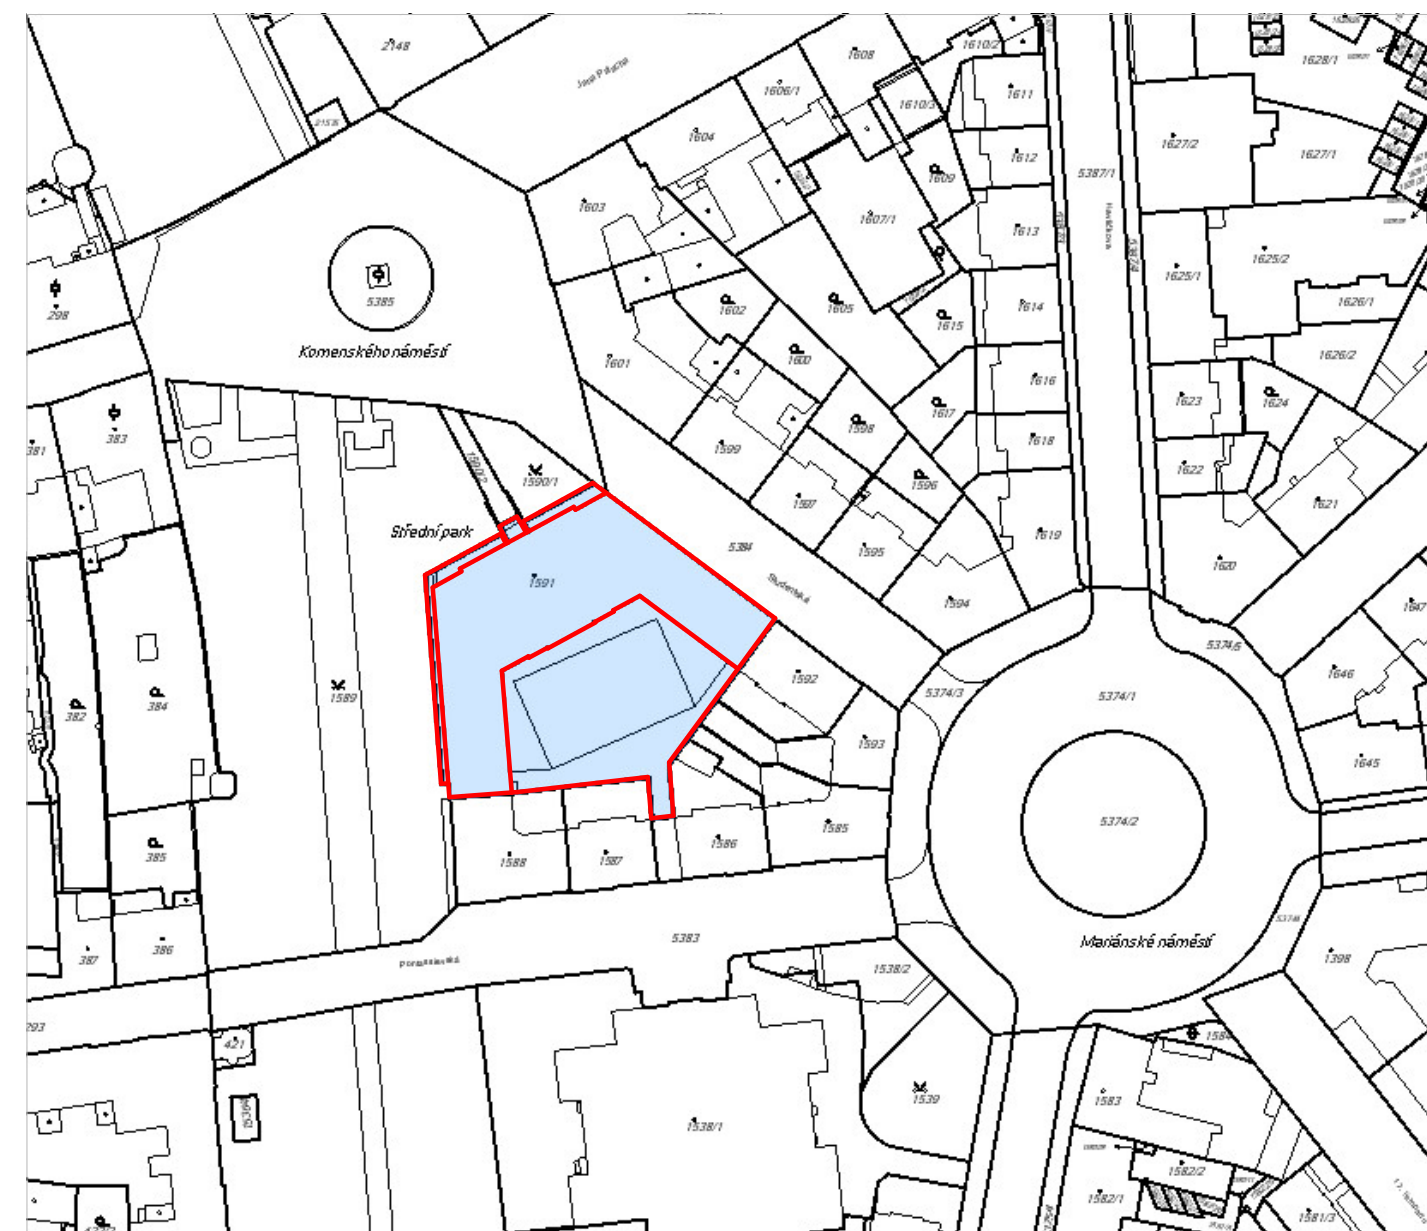

LEGENDA ZNAČENÍ

-  Umístění řešeného objektu z hlediska širších vztahů
-  Řešené území, objekt – p. č. 1591, SO č. p. 945, k. ú. Znojmo-město

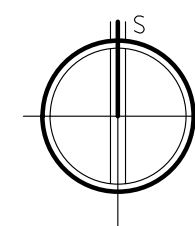

0,000=290,000 m.n.m., B.p.v. / S-JTSK

ING. BOŘIVOJ KROPÁČEK / STAVEBNÍ INŽENÝR, PROJEKTANT / +420 774 90 90 91 / kropacekb@gmail.com			
PROJEKTANT	ING. BOŘIVOJ KROPÁČEK	FORMÁT	2xA4
HIP	ING. ALEŠ ČELEDÁ, ČKAIT-1001007	DATUM	Červen 2016
INVESTOR	Gymnázium Dr. Karla Polesného Znojmo, příspěvk. organizace náměstí Komenského 945/4, 669 75 Znojmo, IČ 494 38 867	STUPEŇ DOKUM.	DPS
Rekonstrukce, Gymnázium Dr. Karla Polesného Znojmo p. č. 1591, SO č. p. 945, k. ú. Znojmo-město		STAV. OBJEKT	SO 01
OBSAH	SITUAČNÍ VÝKRES ŠIRŠÍCH VZTAHŮ	MĚŘÍTKO	–
		Č. VÝKRESU	C.1