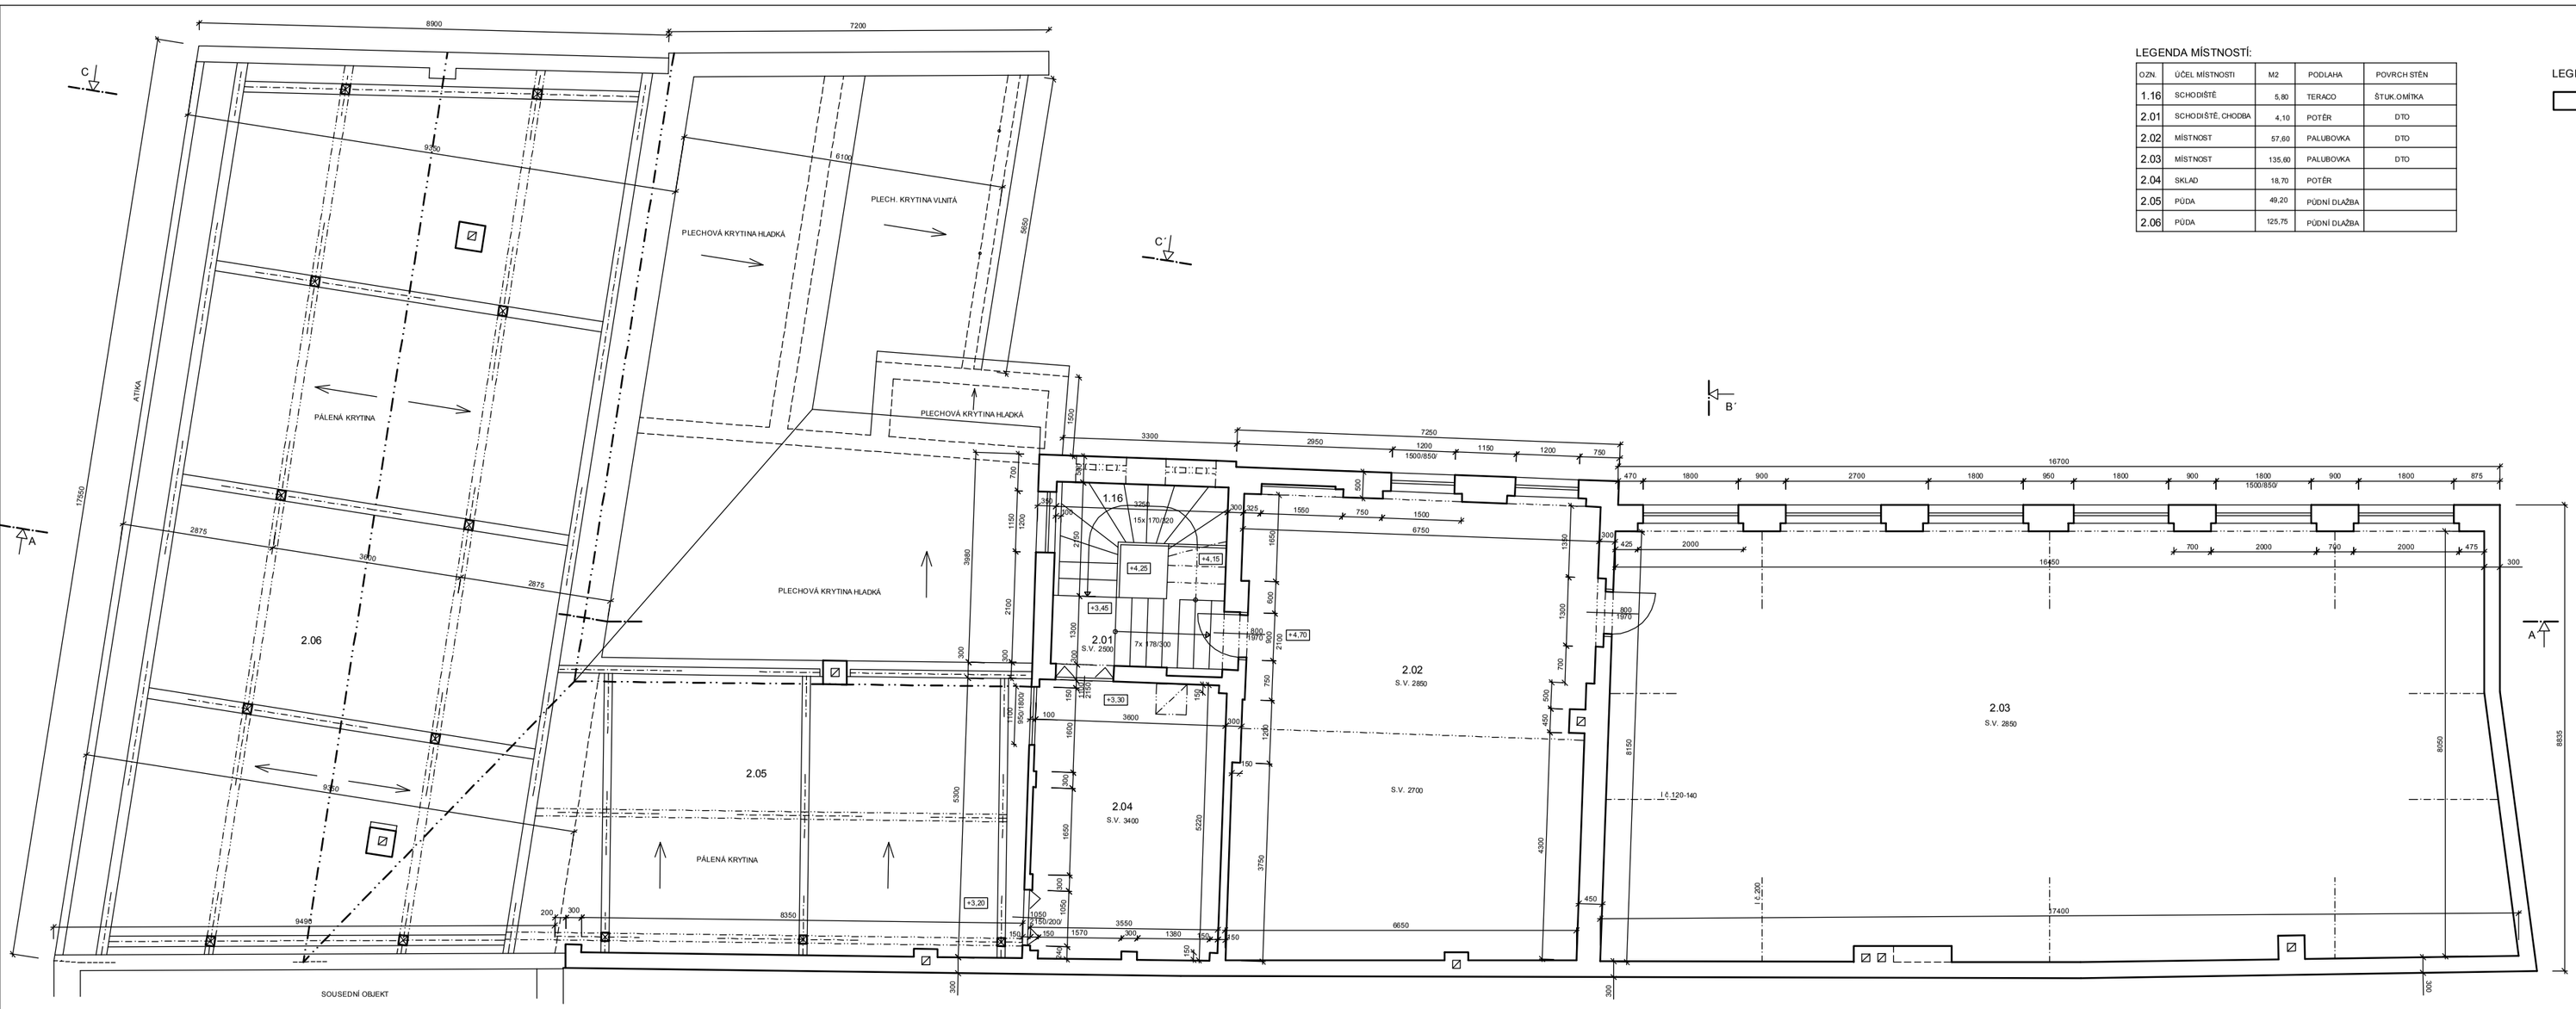

LEGENDA MÍSTNOSTÍ:

OZN.	ÚČEL MÍSTNOSTI	M2	PODLAHA	POVRCH STĚN
1.16	SCHODIŠTĚ	5,80	TERACO	ŠTUK OMÍTKA
2.01	SCHODIŠTĚ, CHODBA	4,10	POTĚR	DTO
2.02	MÍSTNOST	57,60	PALUBOVKA	DTO
2.03	MÍSTNOST	135,60	PALUBOVKA	DTO
2.04	SKLAD	18,70	POTĚR	
2.05	PŮDA	49,20	PŮDNÍ DLAŽBA	
2.06	PŮDA	125,75	PŮDNÍ DLAŽBA	

LEGENDA HMOT:

ZDIVO A PŘÍČKY Z PLNÝCH CIHEL

Zodp.projektant: Marie Procházková, aut.tech.		Projekce KOMPAKT Scota Viatora 26 695 01 Hodonín tel.: 511 141 695
Investor: Masarykovo muzeum v Hodoníně příspěvková org., Zámecké nám. 27/9, Hodonín		
Kraj: JM	Obec: Hodonín	Zakázkové č.: 318/08/15 — Datum: 08/2015
Stavba: STAVEBNÍ OBJEKT Velkomoravská 461/15, Hodonín STÁVAJÍCÍ STAV		Měřítko: 1:50 — Kopie:
		Stupeň: STÁVAJÍCÍ STAV
Obsah: PŮDORYS 2.N.P.		Výkr.č.: 4 — Část: D.1.1