



KRAJ	J I H O M O R A V S K Ý
KATASTRALNÍ OZEMÍ	B Ř E C L A V
DRUH POZEMKU	MANIPULAČNÍ PLOCHA, OSTĚNÍ PLOCHA

PODÉLNÝ PROFIL KOMUNIKACE
VJEZDOVÁ KOMUNIKACE
1:200/100

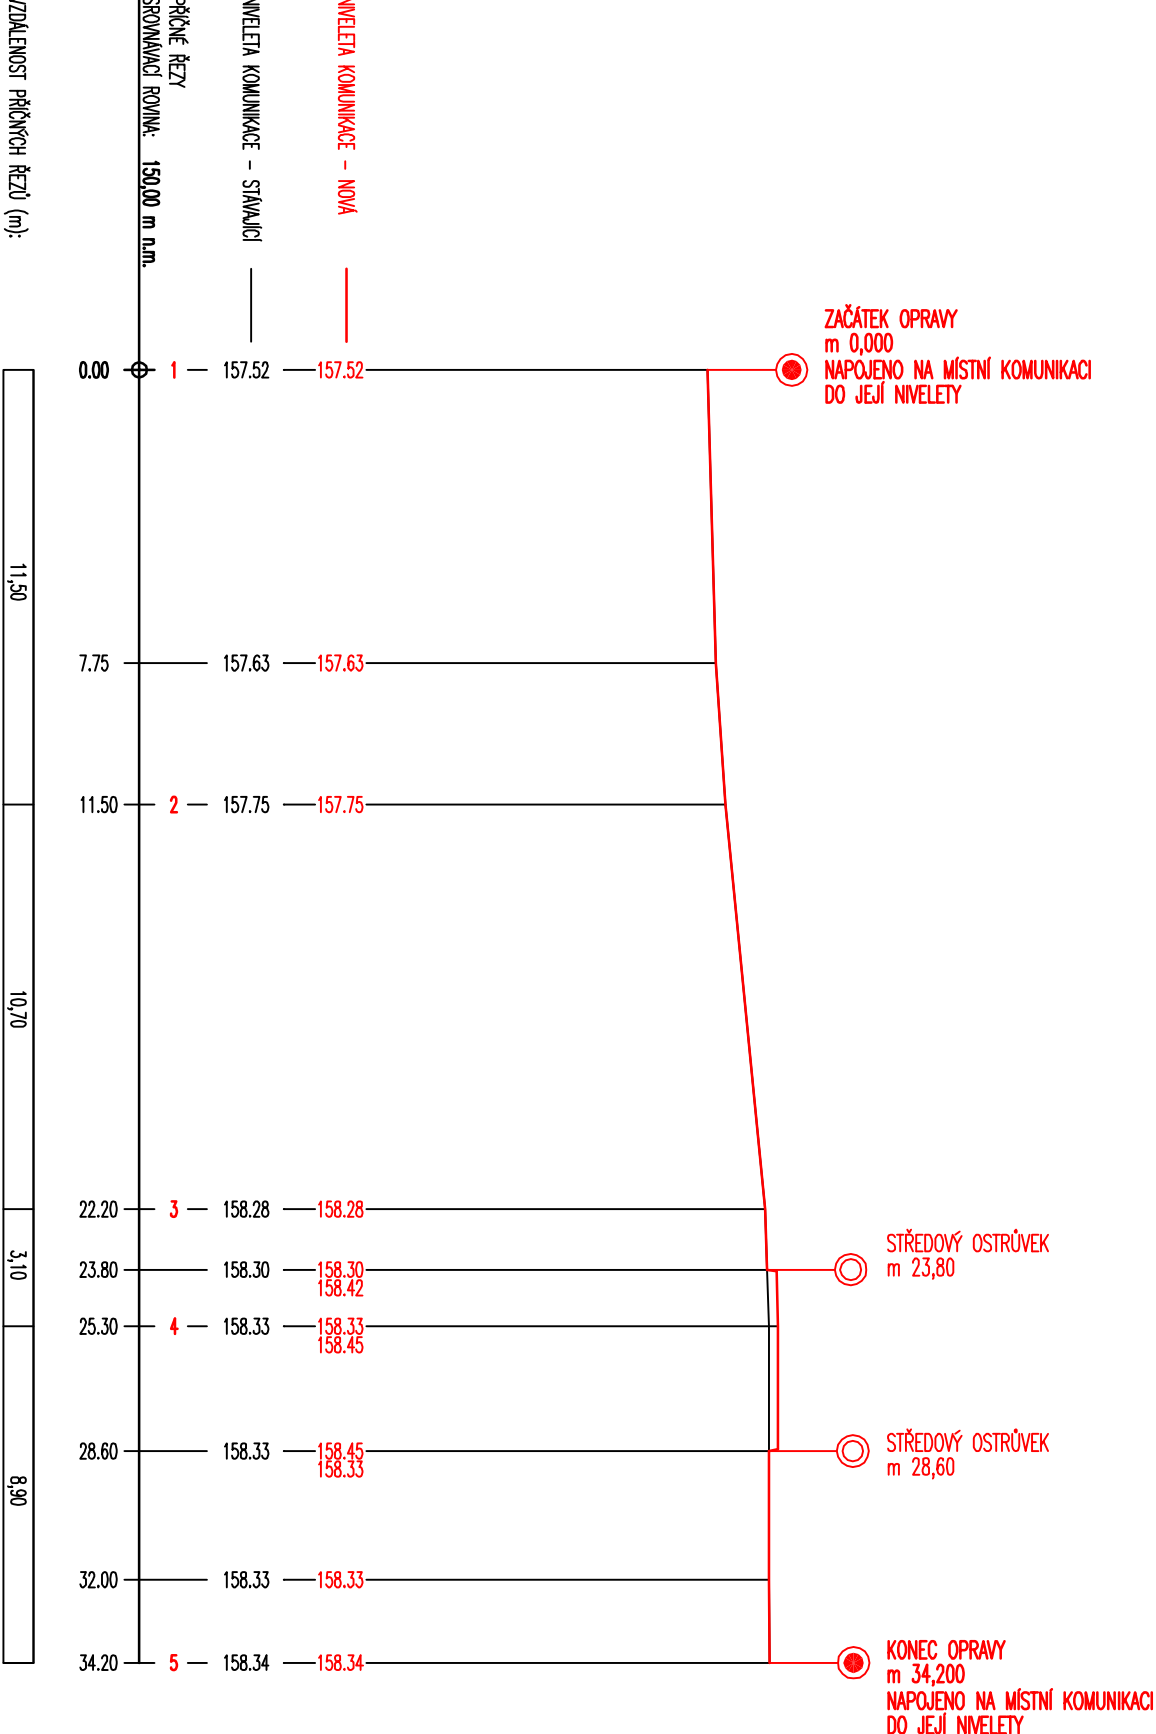

Zodpovědný pracovník		Vyracoval					
Ing. MILAN BARTOLŠIČ		Ing. MICHAL BARTOLŠIČ					
Investor: Nemocnice Břeclav, příspěvková organizace, U Nemocnice 3066/1, 690 02 Břeclav							
Akce: Rekonstrukce vjezdu a obnova přístupové komunikace k nemocnici							
					Formát		A3
					Datum		04./2017
Arch. číslo		JŠ/2017/02			Měřítko	Číslo přílohy	
Stupeň PD		DSP					
KOMUNIKACE PODÉLNÝ PROFIL				1:200/100	C.2.2.1.		