


E.3 Situace přechodného dopravního značení

INTRAVILÁN

EXTRAVILÁN

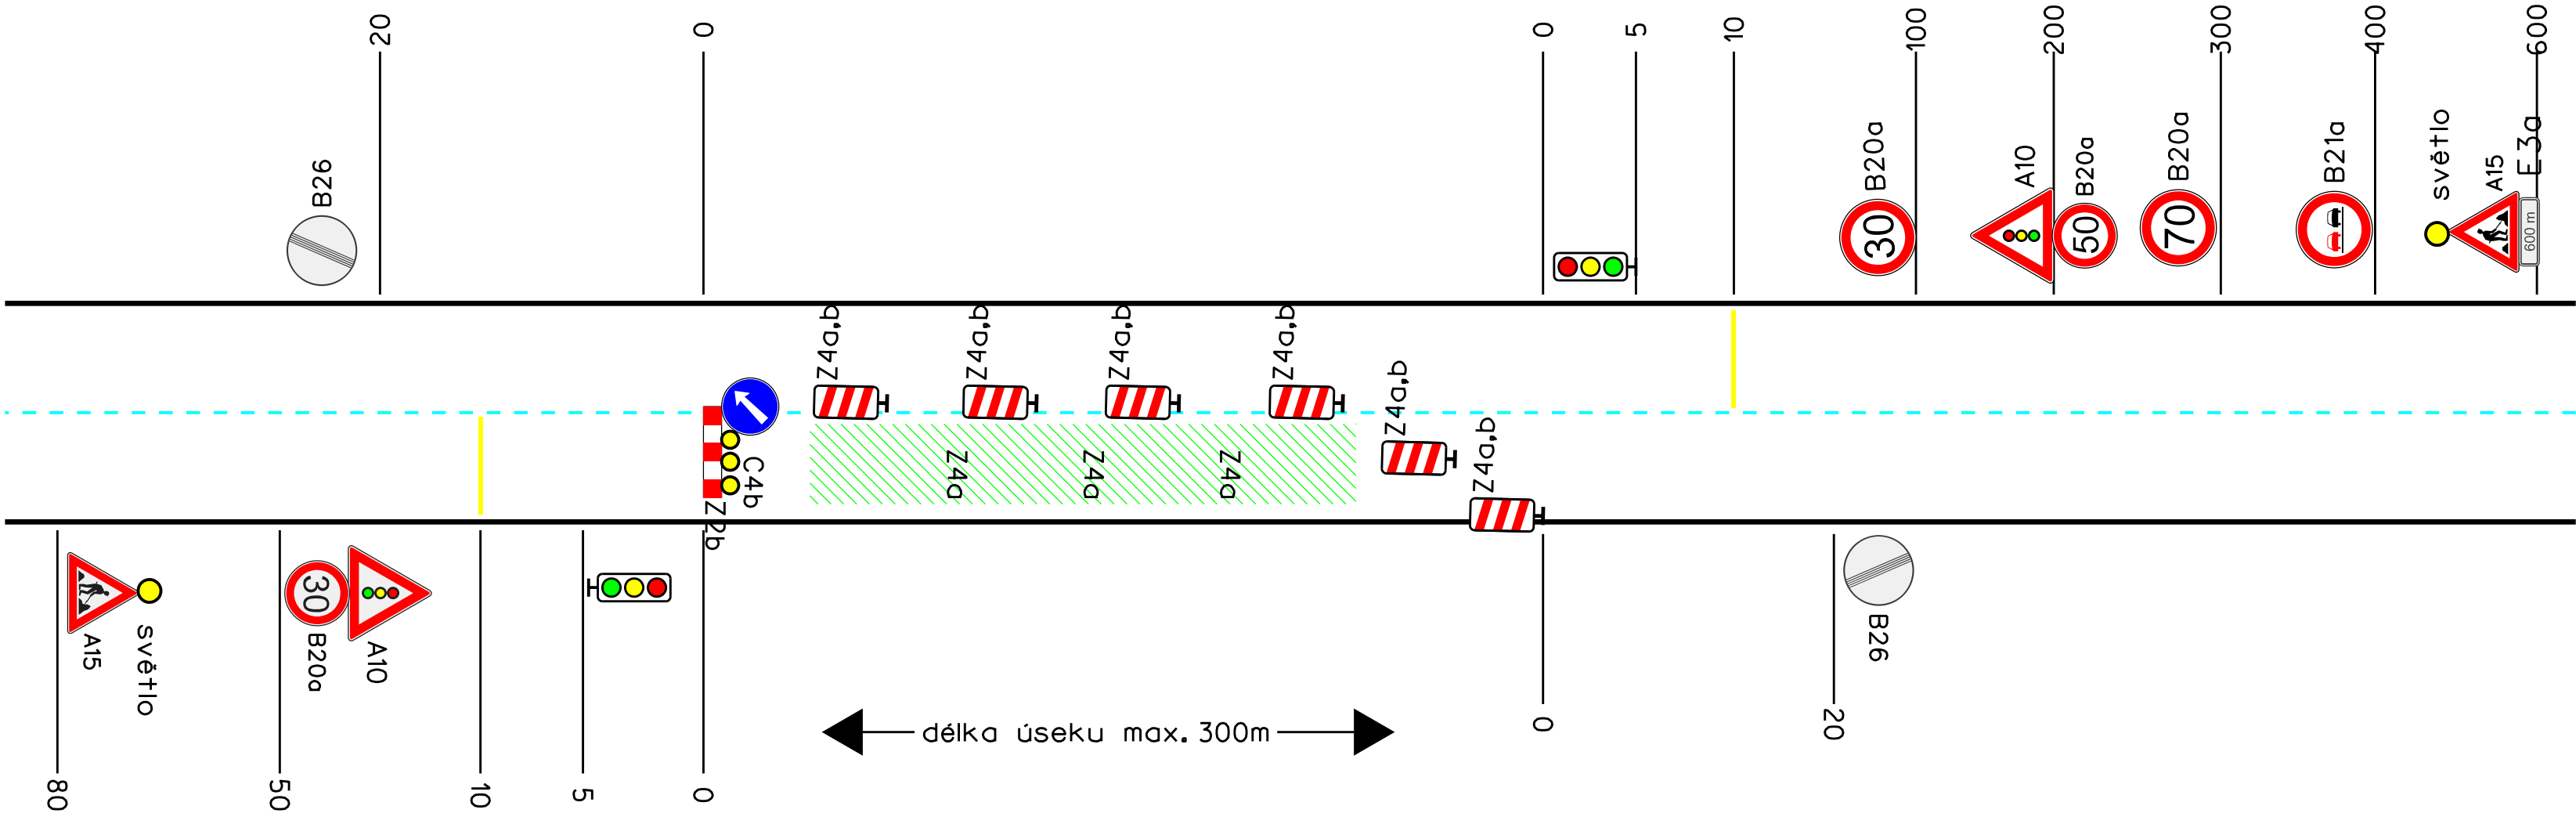

Zodp. projektant:		Vedoucí projektant:		Vypracovala:		<div><div><div>VIA Design</div><div>ViaDesign, s.r.o. Na Zahradách 16, 690 02 Břeclav Tel. 519 326 370, fax 519 331 401 e-mail: viadesigne@viadesigne.eu</div></div></div>			
Ing. Bořek Zvěďělík		Ing. Bořek Zvěďělík		Ing. Petra Masaříková					
									
Obec: Lednice			KrÚ: Jihomoravský			Formát:		4 x A4	
Objednatel: Správa a údržba silnic Jmk, p.o.k.						Datum:		VIII/2015	
Akce: III/42117 Lednice - Nejdek						Číslo zakázky:		VD11815	
						Měřítko:		-	
						Stupeň dokumentace:		Výtisk číslo:	
Objekt:						PDPS			
Příloha:						Příloha číslo:			
Situace přechodného dopravního značení						E.3			