



POHLED SEVERNÍ

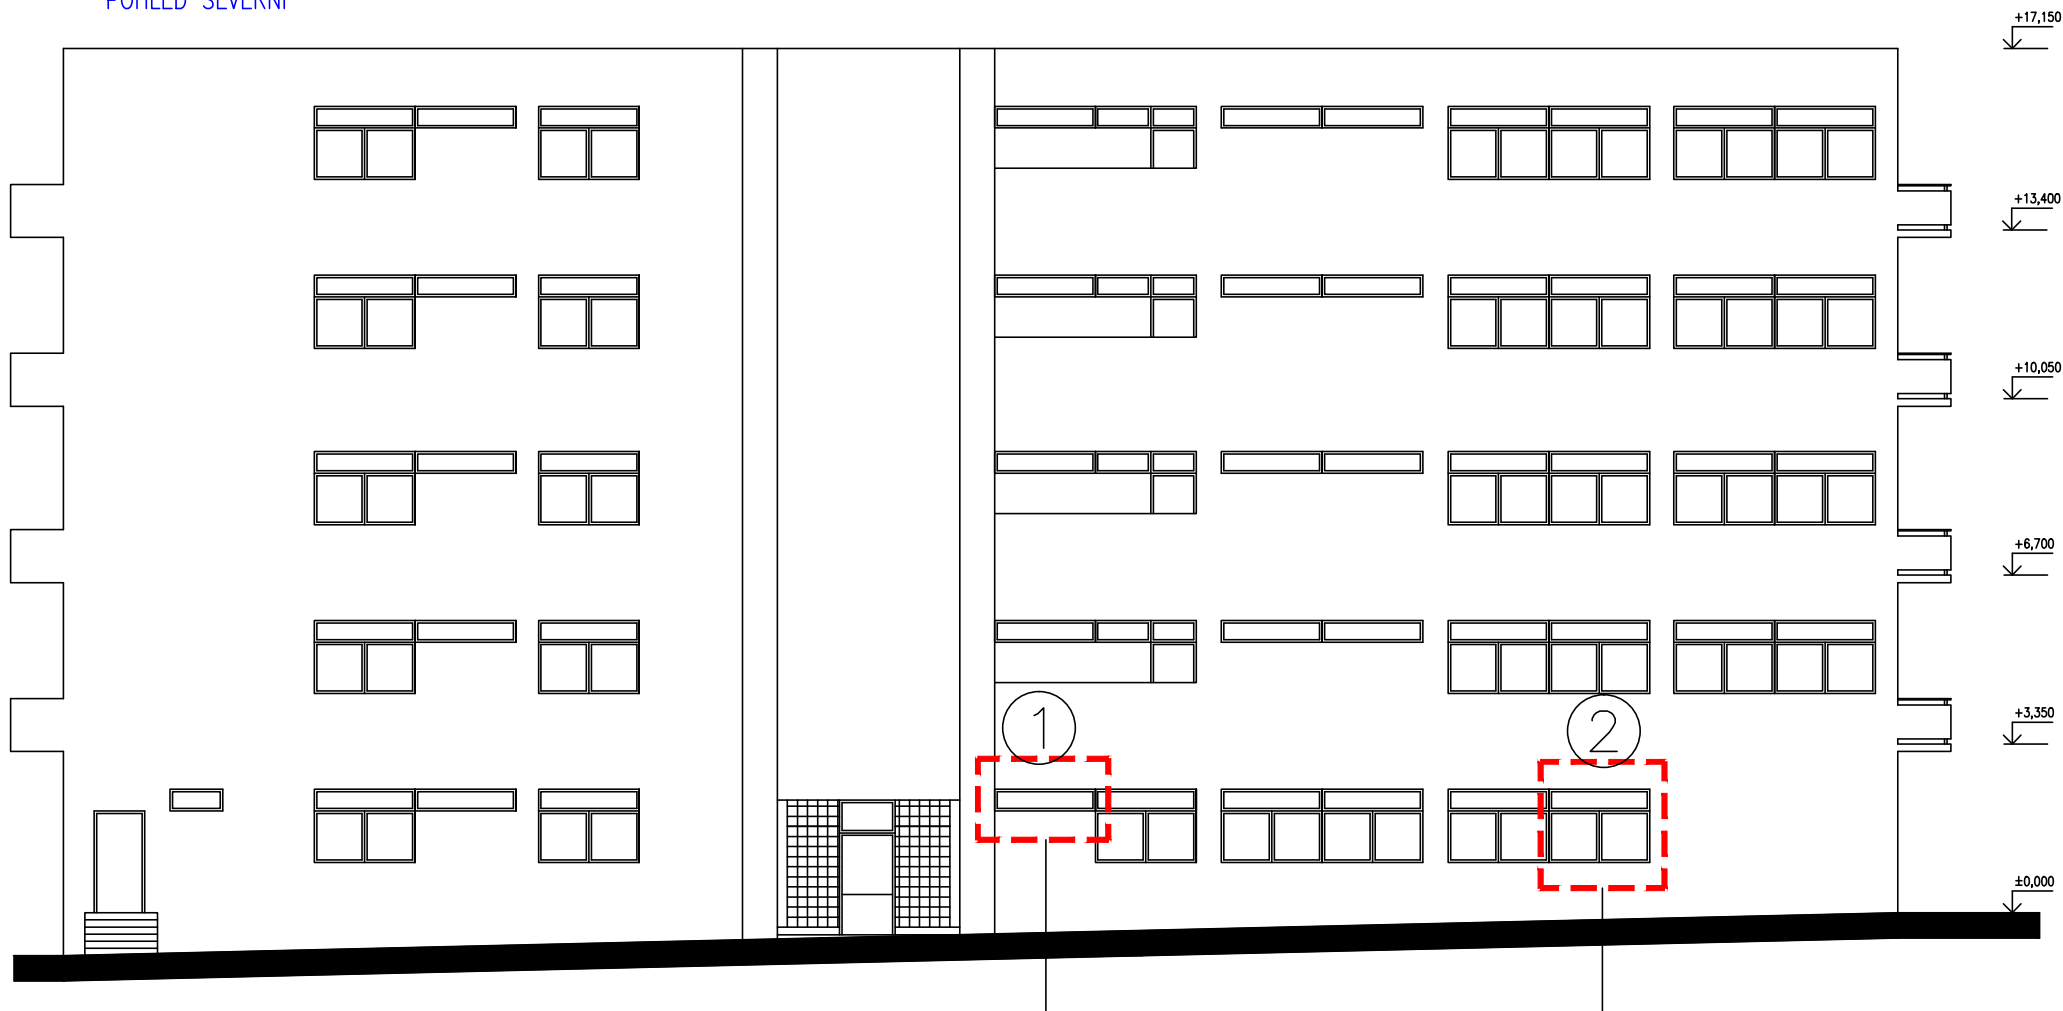

POHLED ZÁPADNÍ

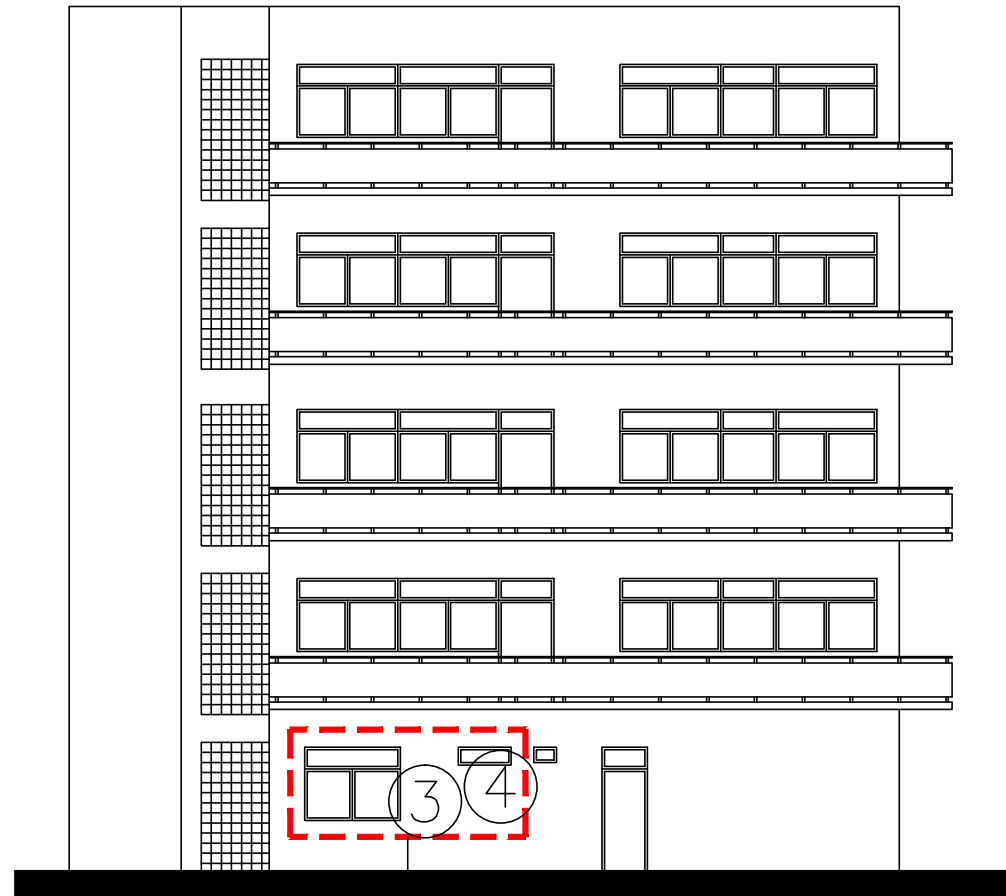


ŘEŠENÁ ČÁST


ŘEŠENÁ ČÁST – OKNA ŘEDITELSTVÍ

WC, KUCHYŇKA, POKOJE PRO UBYTOVÁNÍ

POHLED VÝCHODNÍ

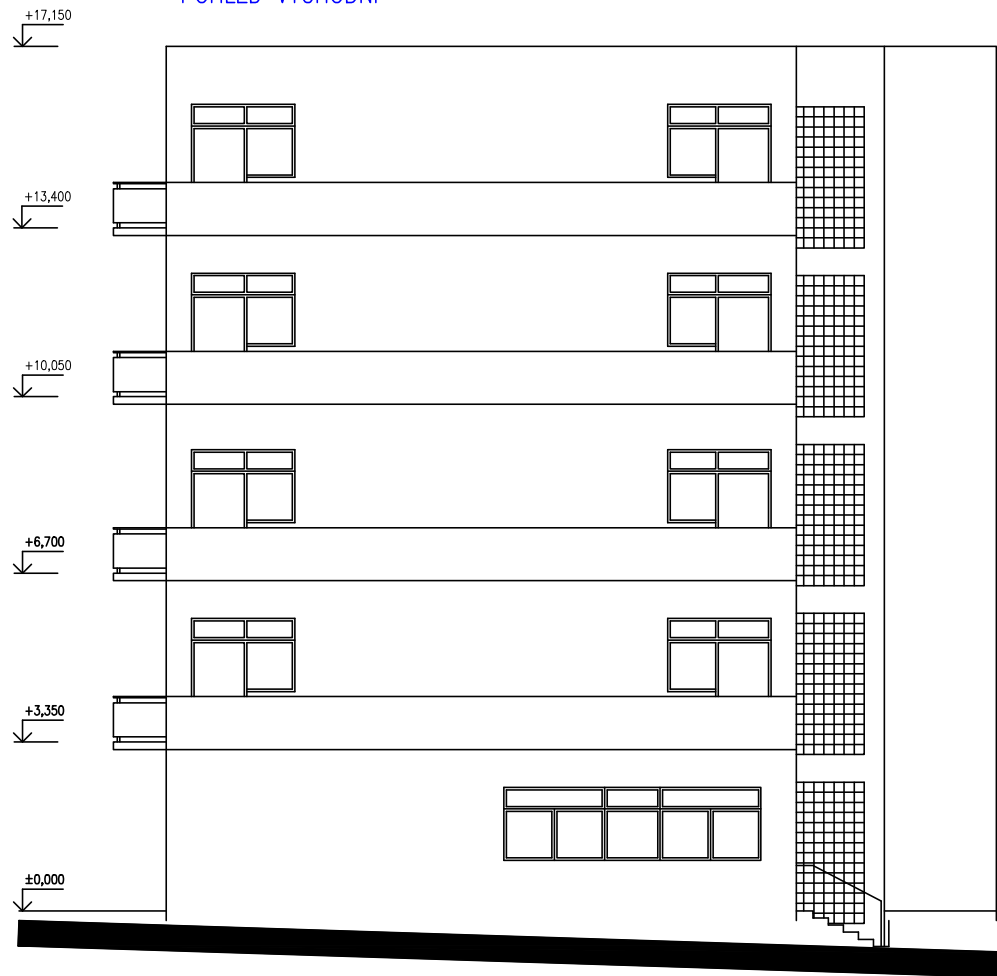

POHLED JIŽNÍ

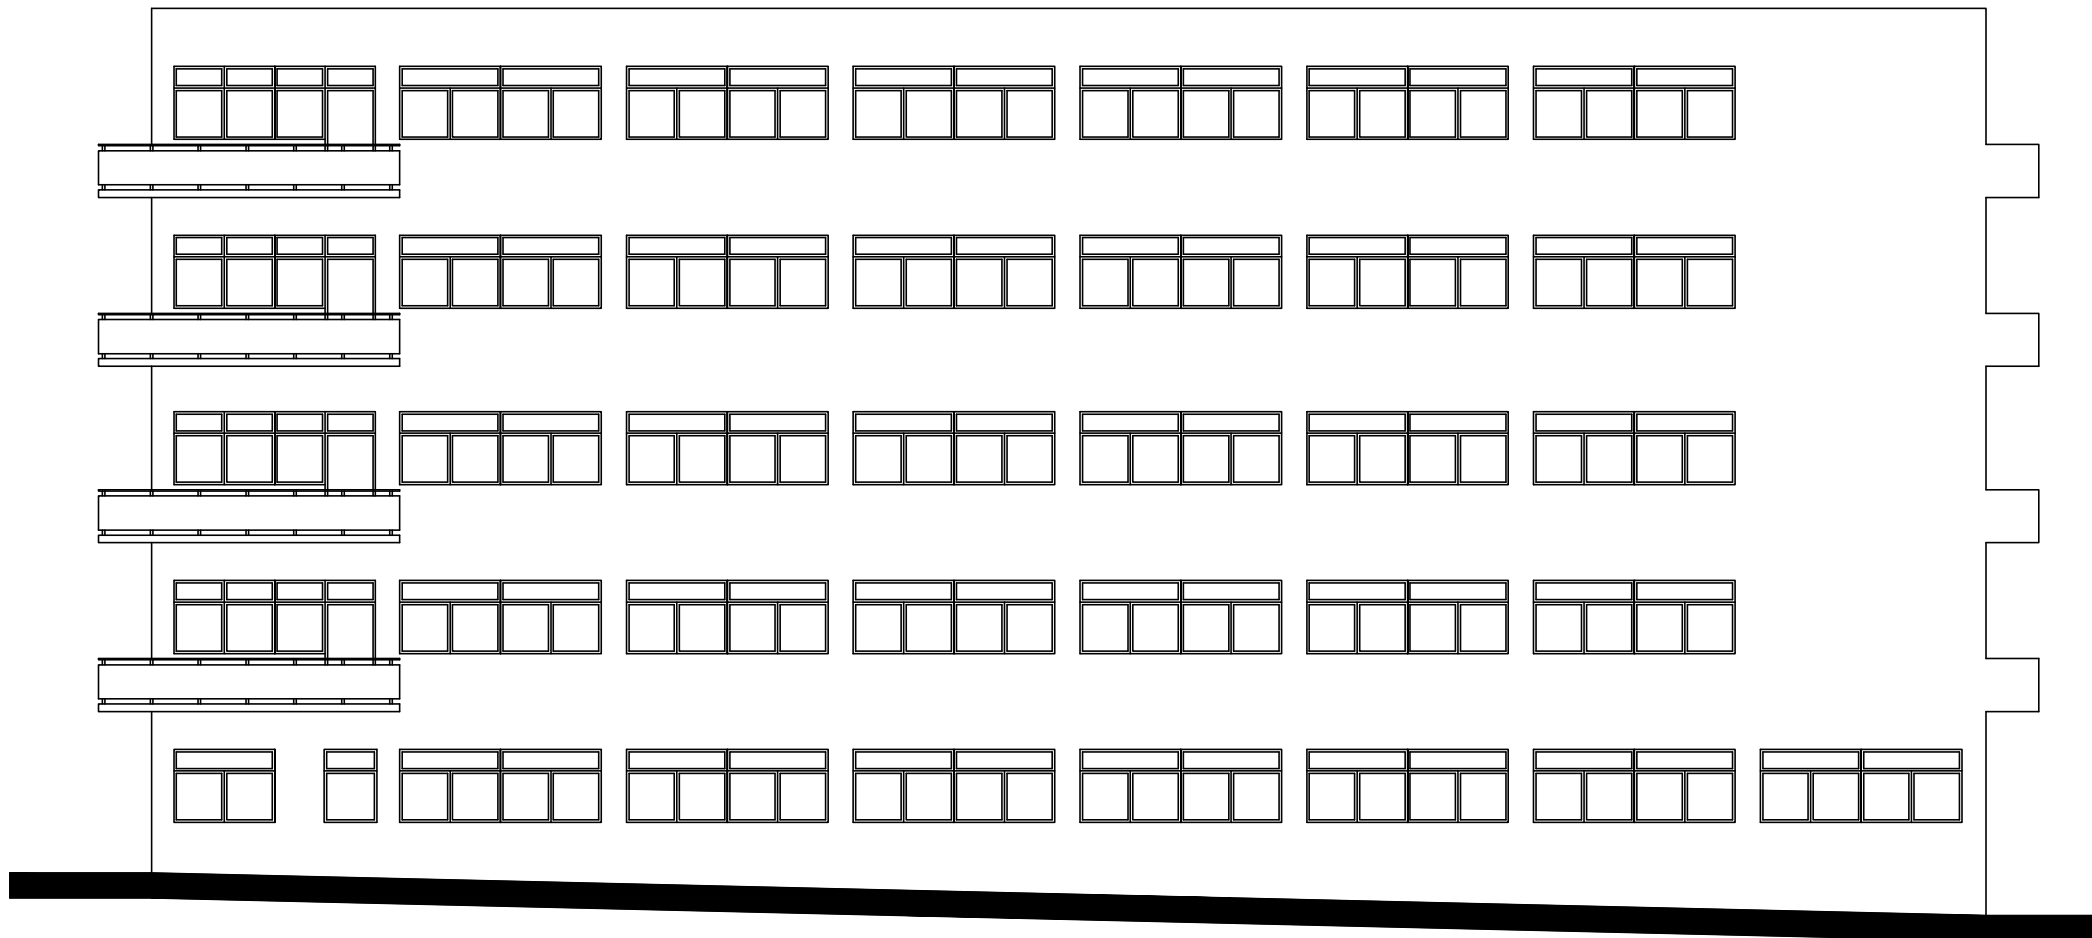

Stavebník: Masarykův domov mládeže a Školní jídelna, Brno, Cihlářská 604/21, 602 00		Generální projektant: ING. ARCH. FILIP RUBÁŠ VEVERÍ 108 616 00 BRNO filip.rubas@seznam.cz	
Architekt: Ing. arch. Filip Rubáš			
HIP: Ing. arch. Filip Rubáš			
Stavba: MASARYKŮV DOMOV MLÁDEŽE A ŠKOLNÍ JÍDELNA OPRAVA VÝPLNÍ OTVORŮ (REPASE OKEN) UČEBEN, PROVOZNÍ MÍSTNOSTI, WC A POKOJE PRO UBYTOVÁNÍ			
Místo stavby: Cihlářská 604/21, 602 00 Brno		Kraj: Jihomoravský	
Stavební objekt: OBJEKT "B" - UBYTOVACÍ ČÁST			
Část: D. 1. ARCHITEKTONICKÉ A STAVEBNĚ TECHNICKÉ ŘEŠENÍ			
Projektant části PD: Ing.arch.Filip Rubáš		Datum: 06/2017	
Zodp. projektant: Ing.arch.Filip Rubáš		Stupeň PD: DPS	
Vypracoval: Ing. Tomáš Rolinc		Formát: 3xA4	
Obsah: POHLEDY		Měřítko: 1:150	Č. vykresu: 1.07
		Revize:	