




POHLED SEVERNÍ

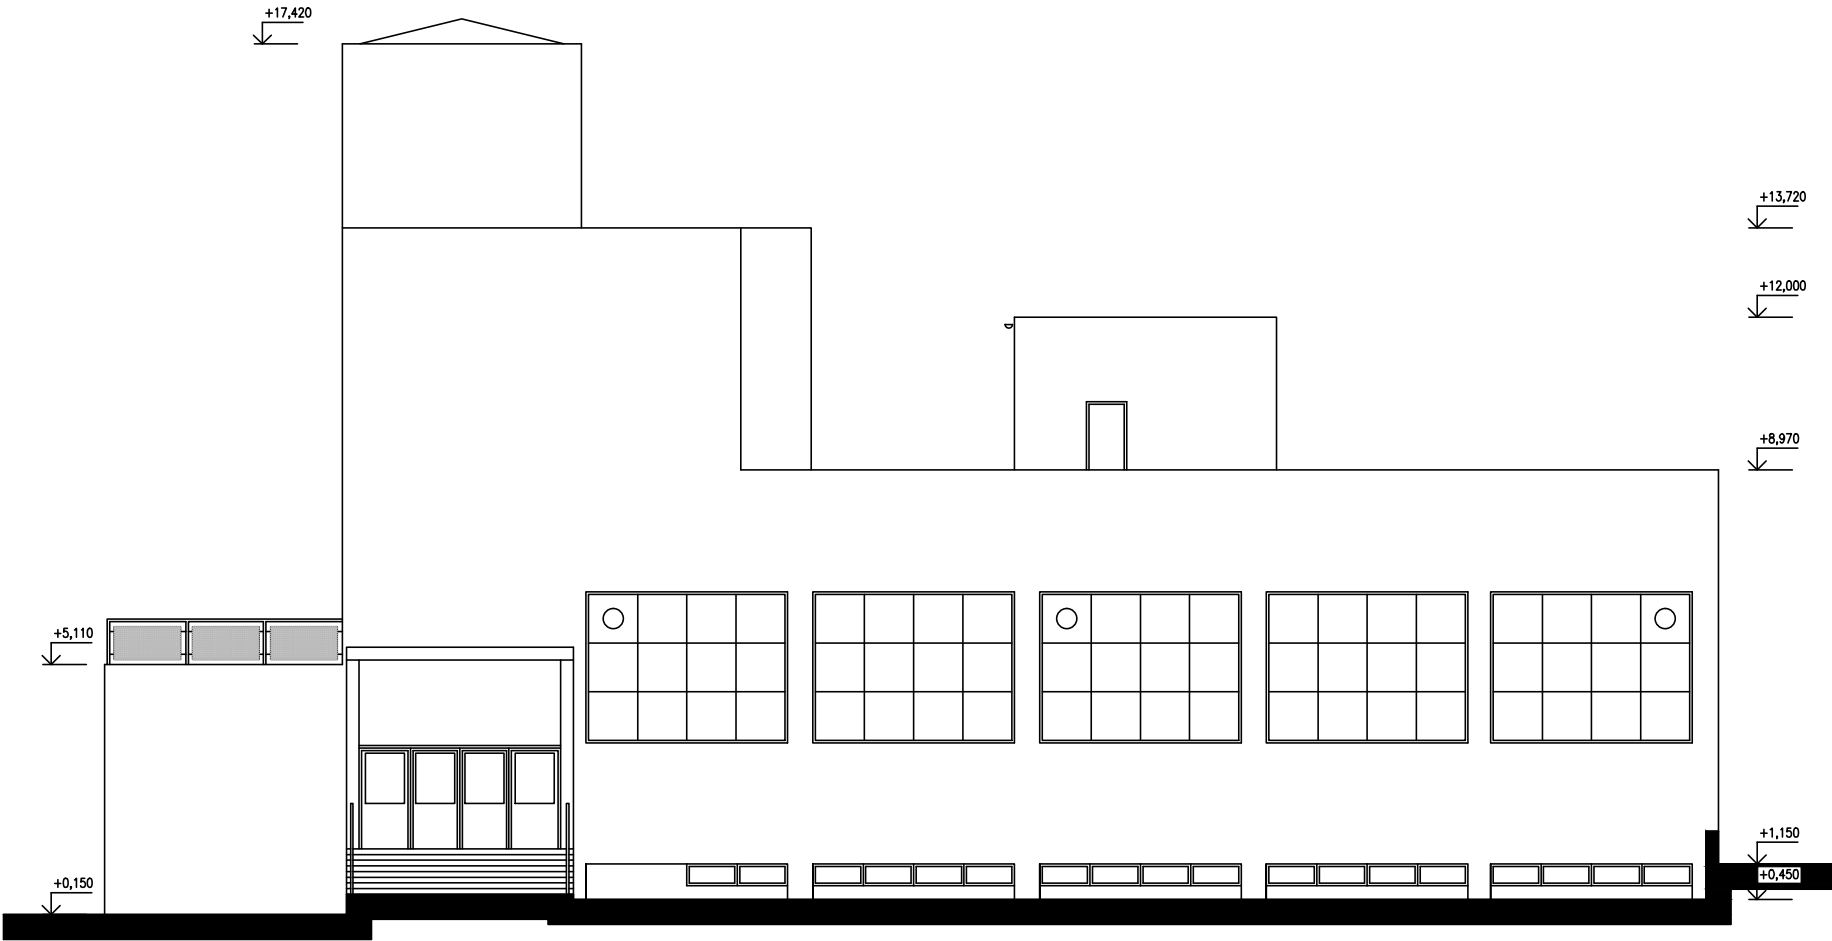


POHLED ZÁPADNÍ

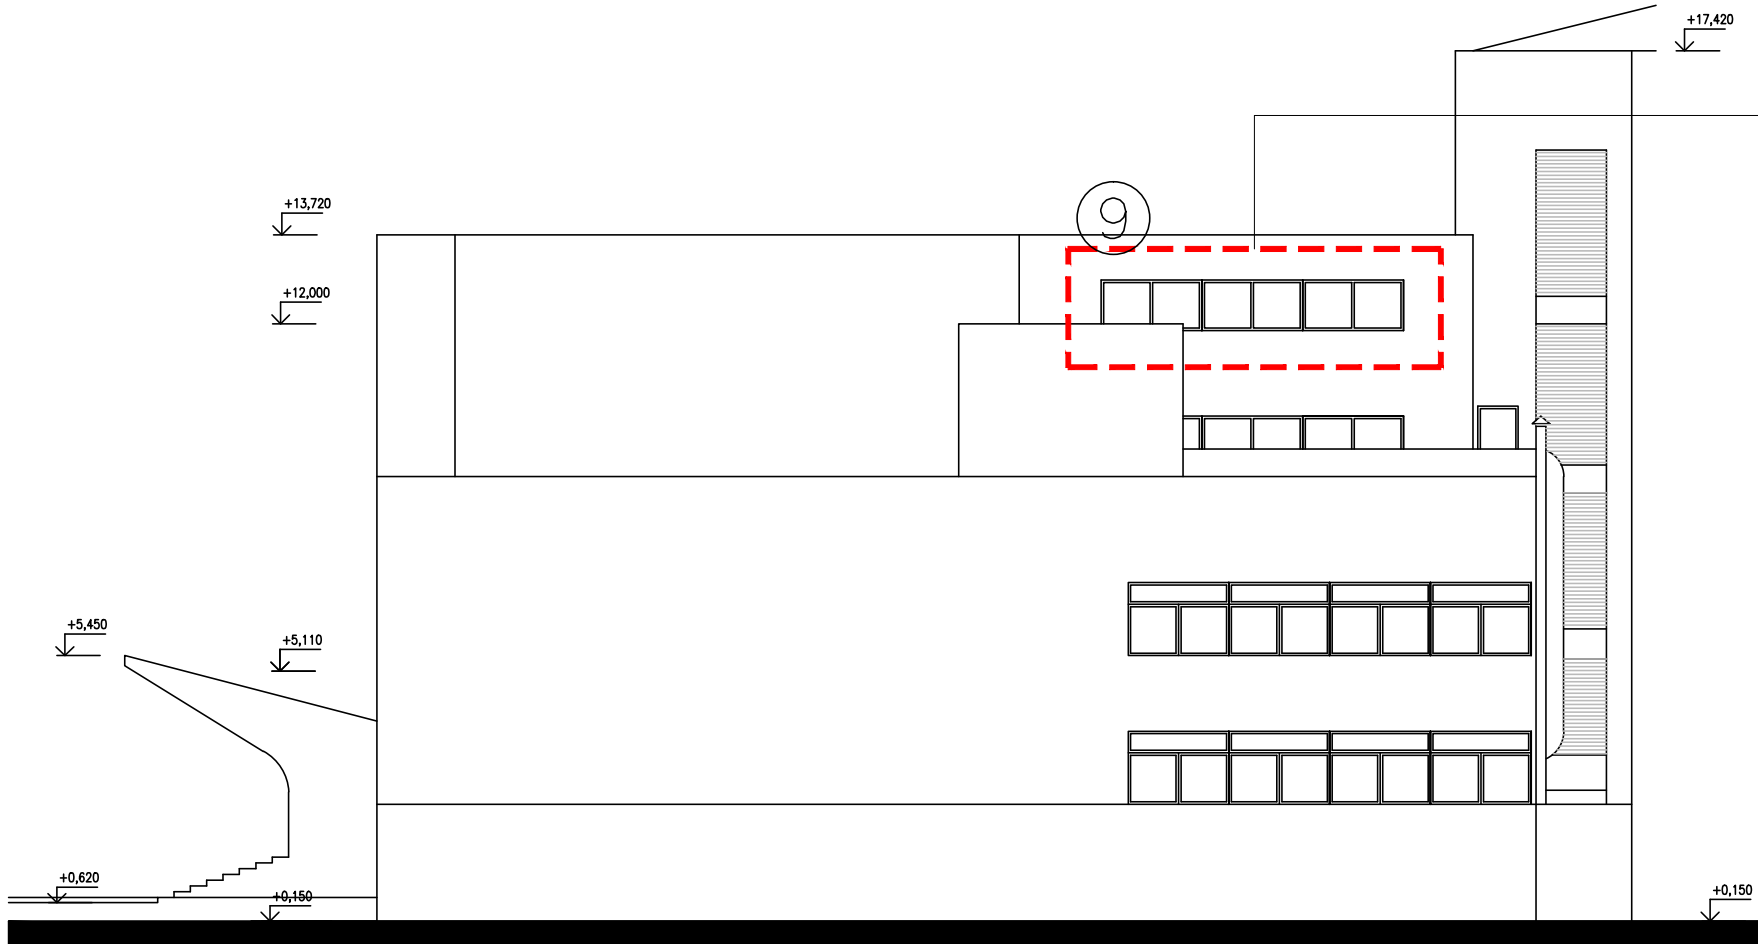

POHLED JIŽNÍ

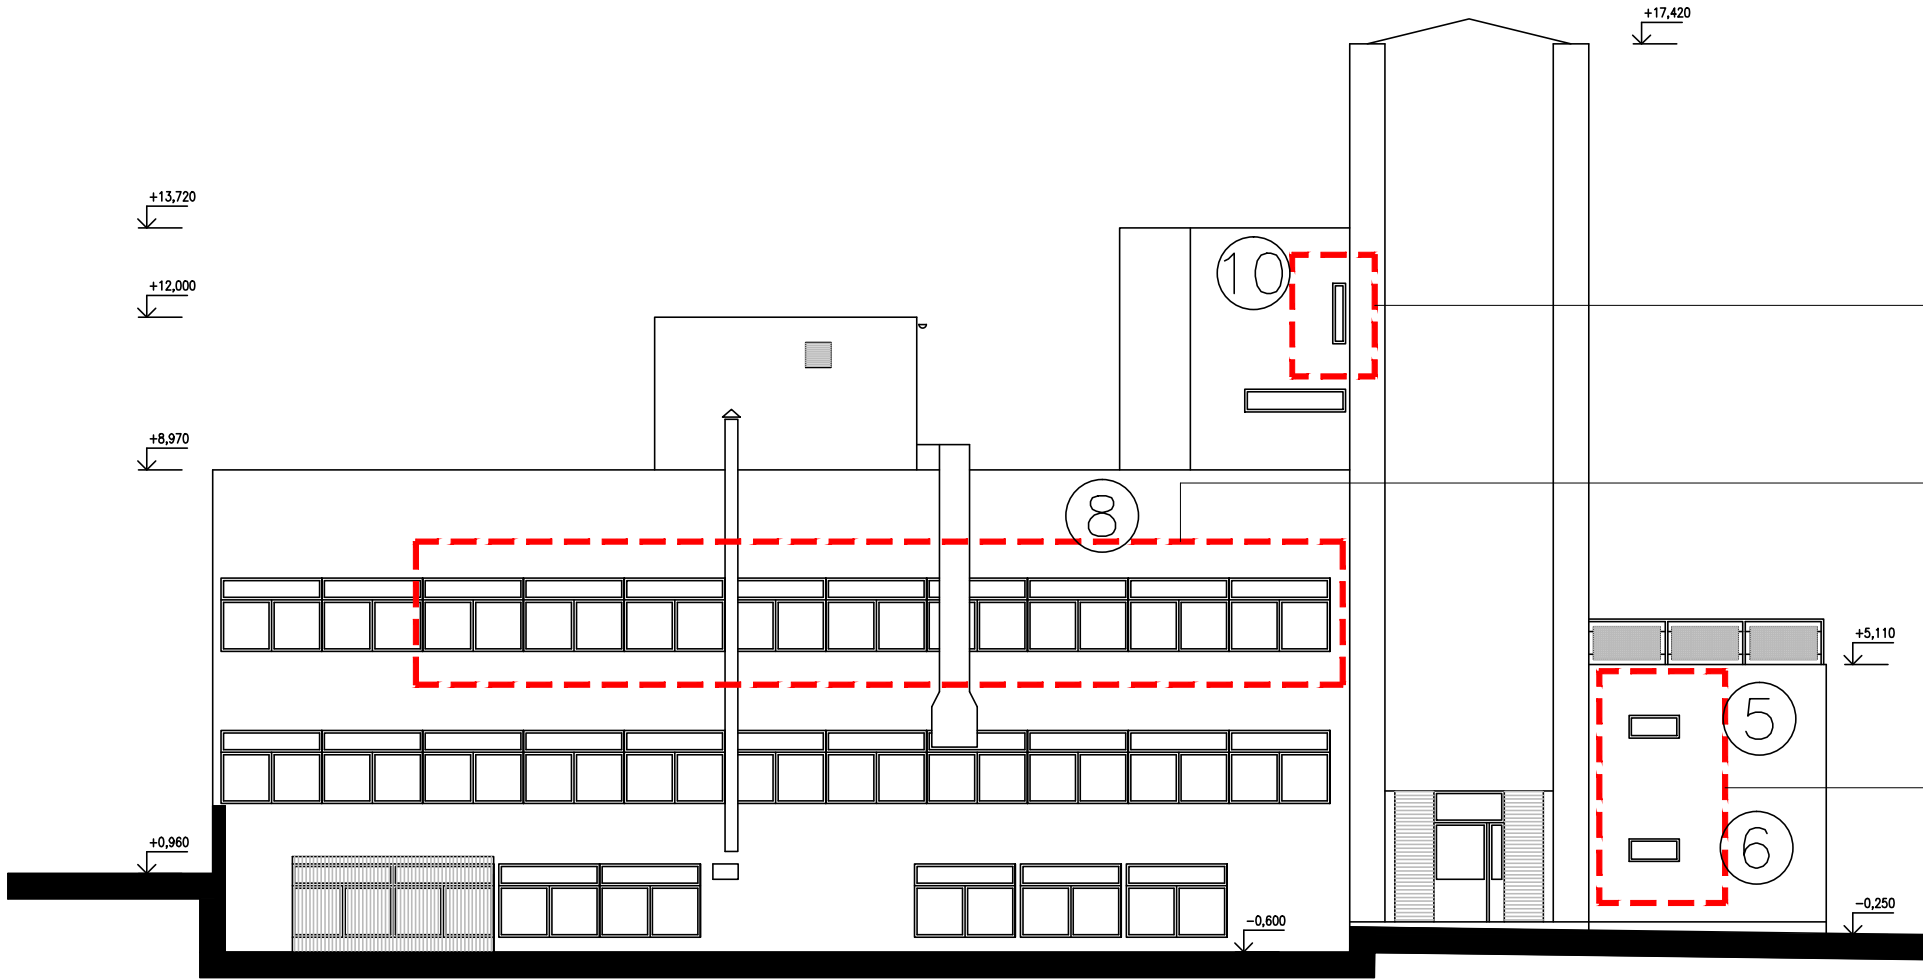

POHLED VÝCHODNÍ

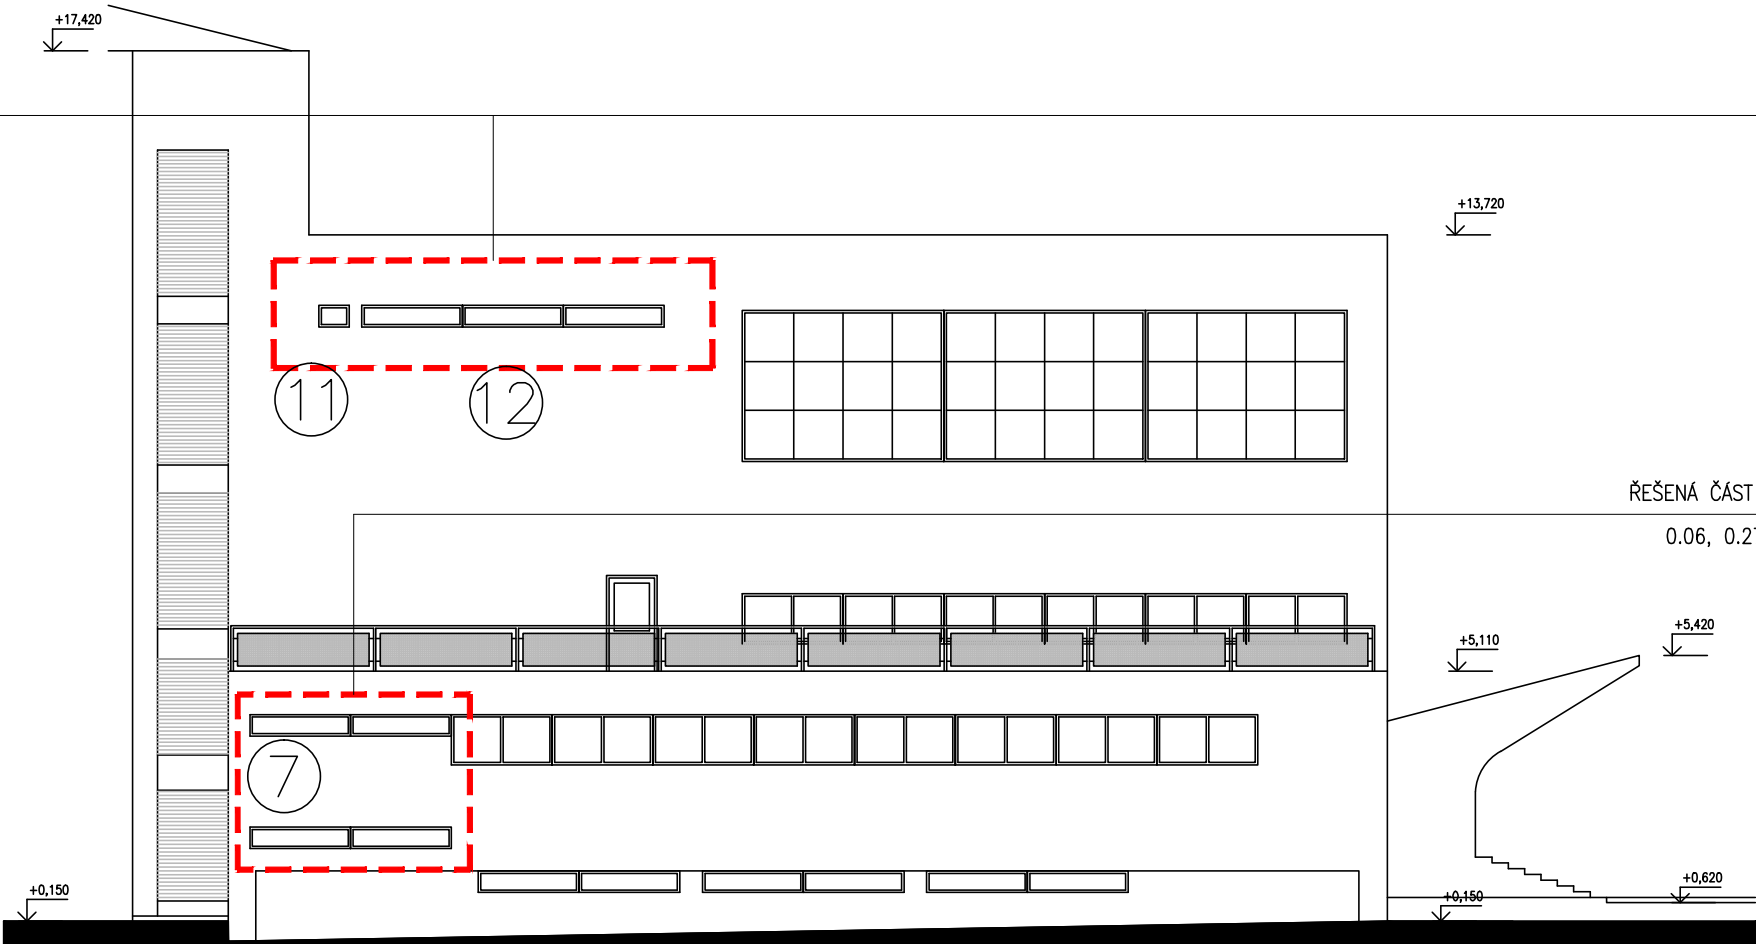

ŘEŠENÁ ČÁST

ŘEŠENÁ ČÁST – OKNA MEZIPATRO
WC 4.04

ŘEŠENÁ ČÁST – OKNA OCHOZ
KNIHOVNA 2.04, POČITAČE 2.03, ŠATNA UKLIZEČEK 2.02

ŘEŠENÁ ČÁST – OKNA WC
0.27, 1.11

ŘEŠENÁ ČÁST – OKNA MEZIPATRO
UČEBNY, ŠATNA VYCHOVATELKY – 4.03, 4.05, 4.06, 4.08, 4.09

ŘEŠENÁ ČÁST – OKNA WC
0.06, 0.27, 1.10, 1.11

Stavebník: Masarykův domov mládeže a Školní jídelna, Brno, Cihlářská 604/21, 602 00	Generální projektant: ING. ARCH. FILIP RUBÁŠ VEVERÍ 108 616 00 BRNO filip.rubas@seznam.cz
Architekt: Ing. arch. Filip Rubáš	
HIP: Ing. arch. Filip Rubáš	

Stavba: MASARYKŮV DOMOV MLÁDEŽE A ŠKOLNÍ JÍDELNA OPRAVA VÝPLNÍ OTVORŮ (REPASE OKEN) UČEBEN, PROVOZNÍ MÍSTNOSTI, WC A POKOJE PRO UBYTOVÁNÍ		
Místo stavby:	Cihlářská 604/21, 602 00 Brno	Kraj: Jihomoravský
Stavební objekt:	OBJEKT "A" - JÍDELNA	

Část: D. 1. ARCHITEKTONICKÉ A STAVEBNĚ TECHNICKÉ ŘEŠENÍ			C. paré:	
Projektant části PD:	Ing.arch.Filip Rubáš	Datum: 06/2017		
Zodp. projektant:	Ing.arch.Filip Rubáš	Stupeň PD: DPS		
Vypracoval:	Ing. Tomáš Rolinc	Formát: 3x4		
Obsah: POHLEDY		Měřítko: 1:150	Č. výkresu: 1.08	Revize: