




DETAIL D3 - STÁVAJÍCÍ STAV

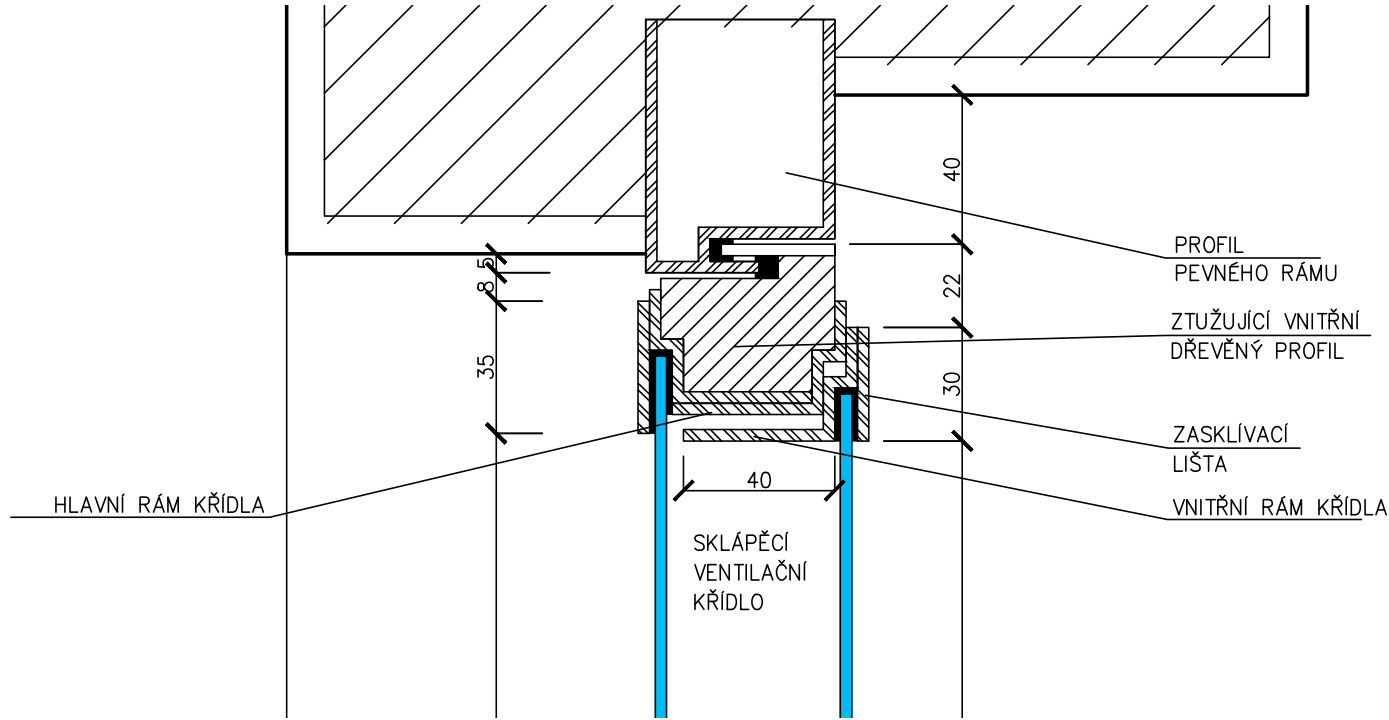

DETAIL D3 - NÁVRH ÚPRAV

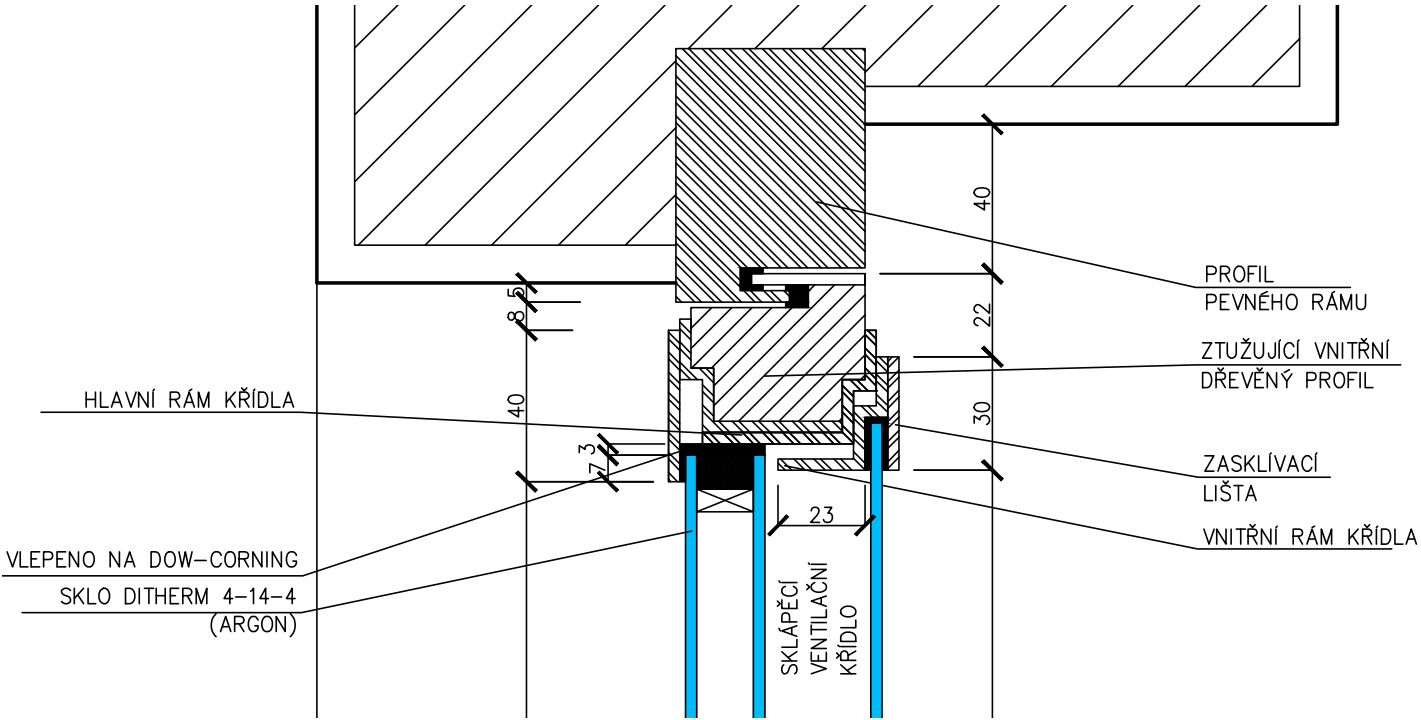

DETAIL D4 - STÁVAJÍCÍ STAV

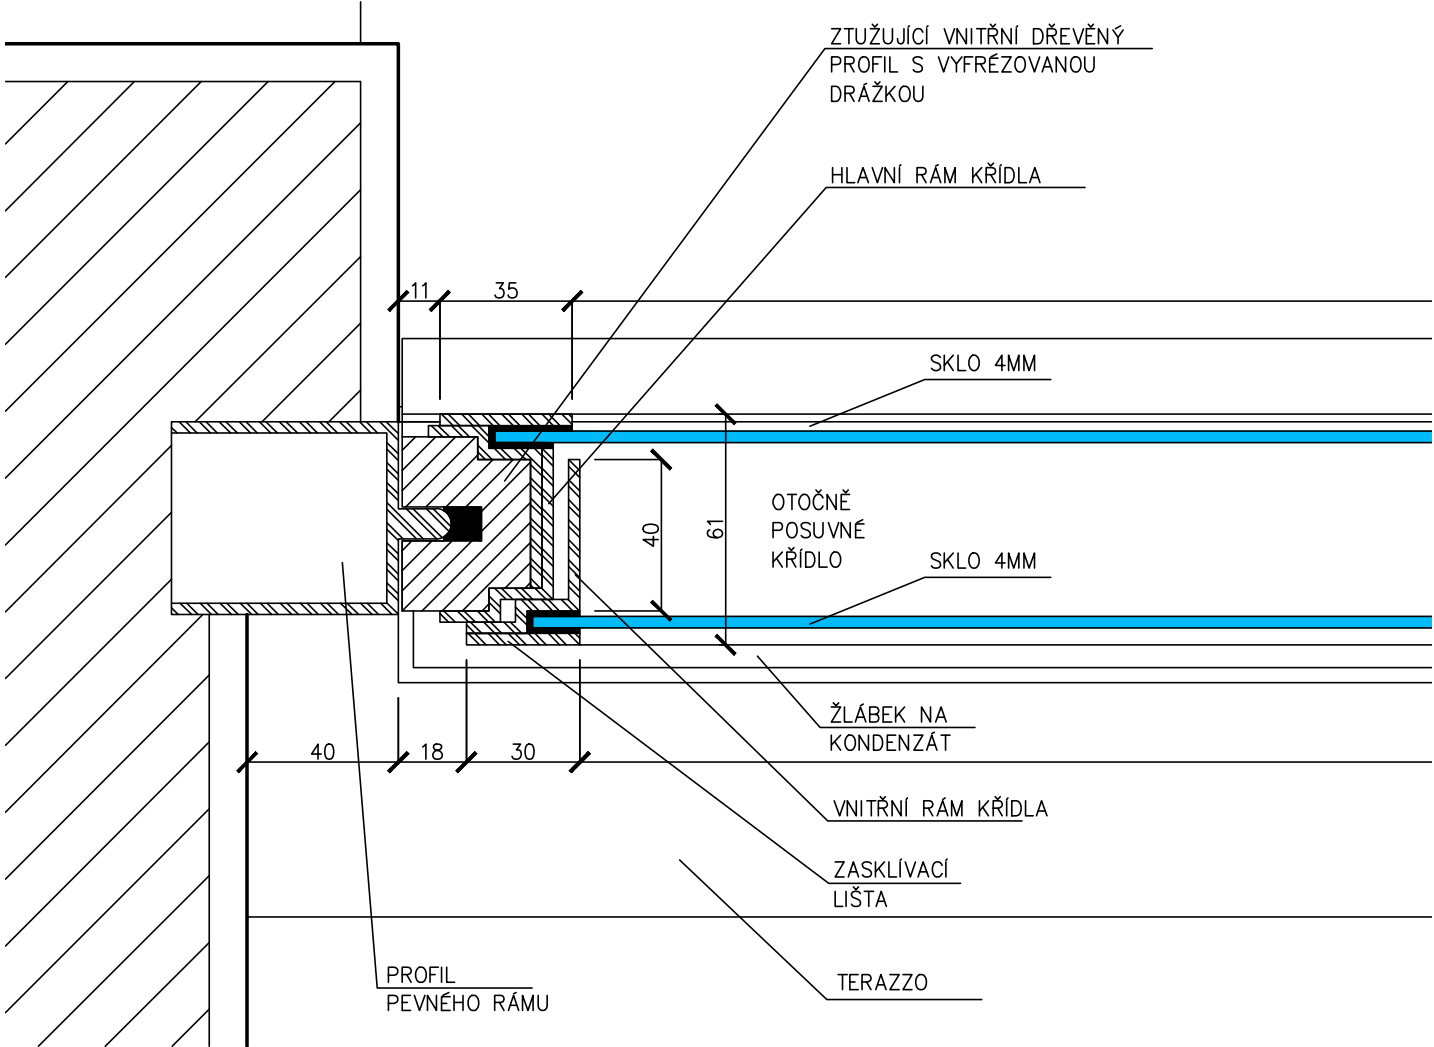

DETAIL D4 - NÁVRH ÚPRAV

