




DETAIL D5 - STÁVAJÍCÍ STAV

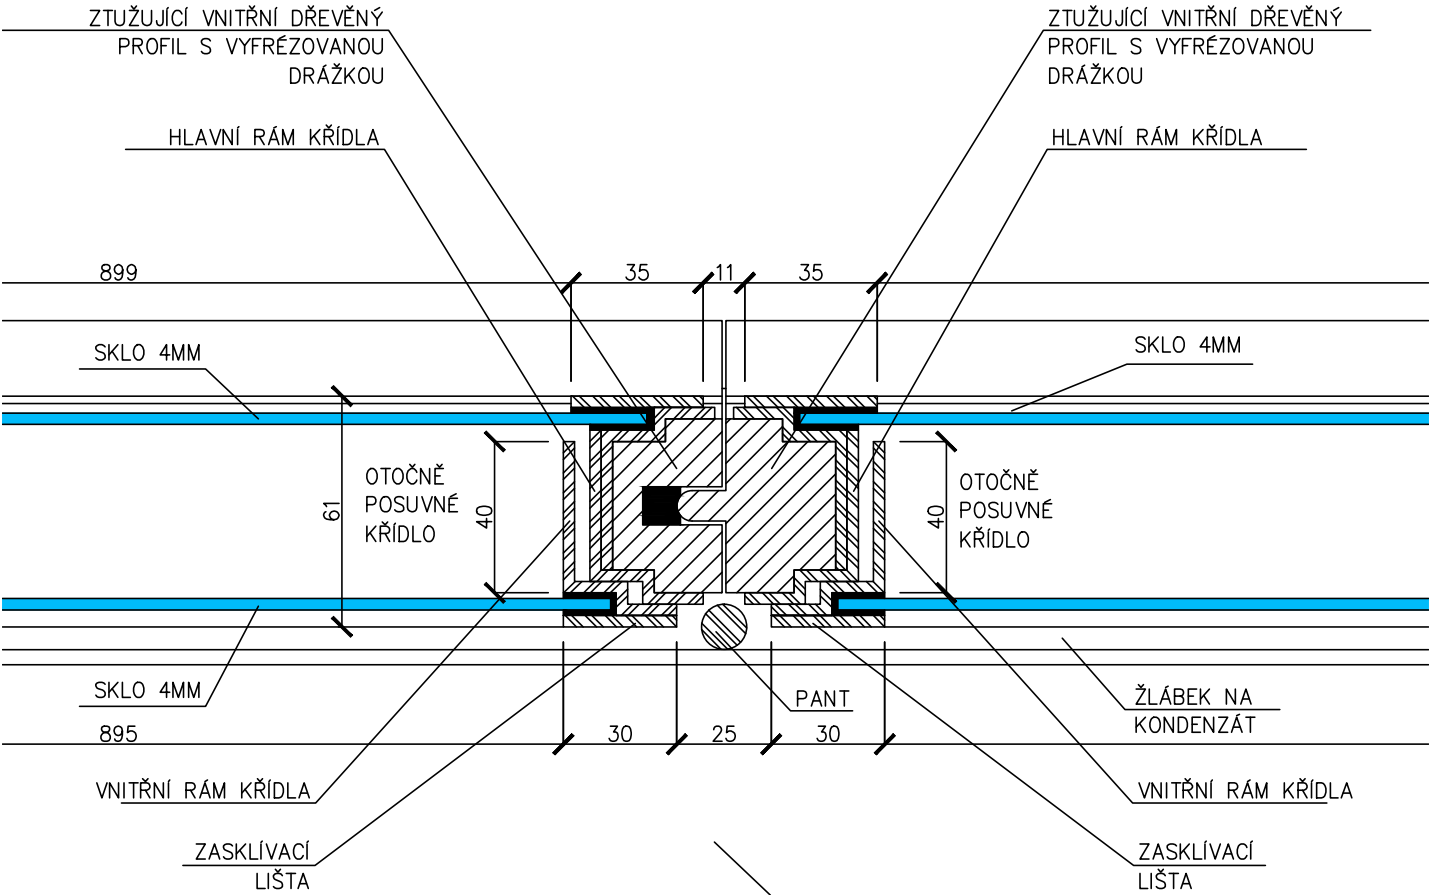

DETAIL D6 - STÁVAJÍCÍ STAV

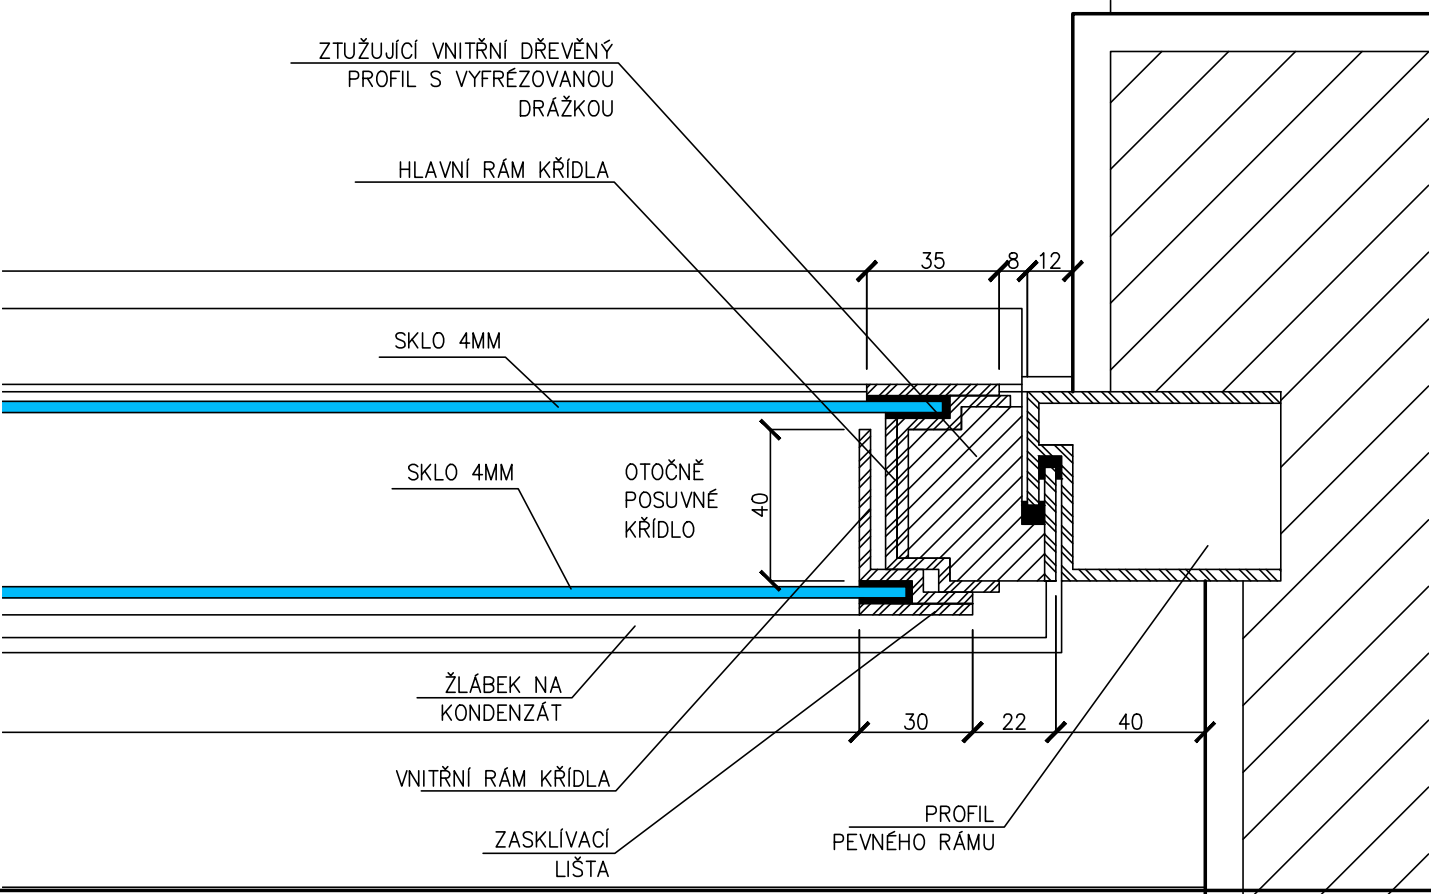

DETAIL D5 - NÁVRH ÚPRAV

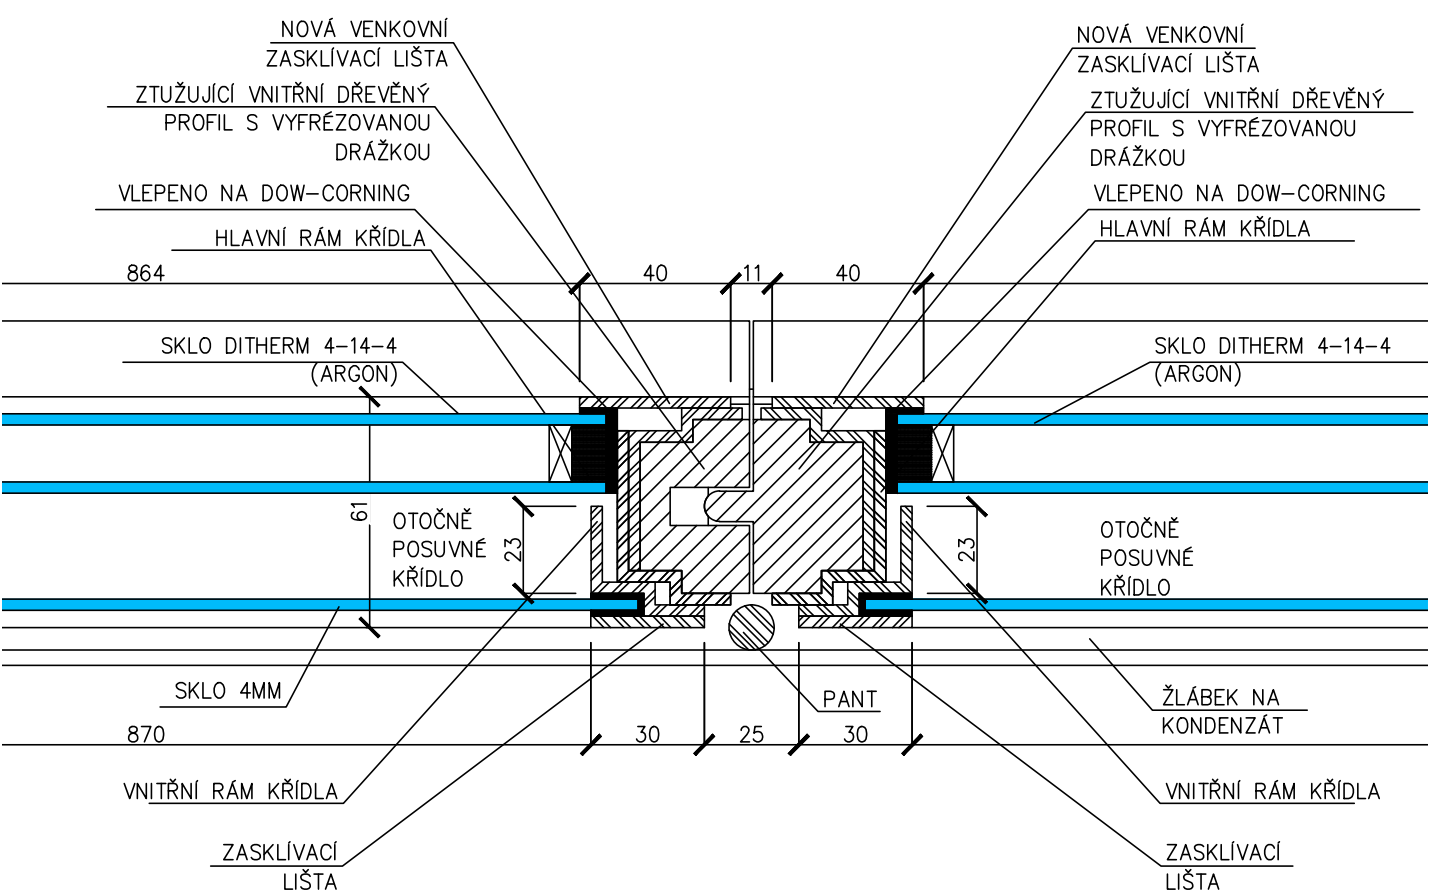

DETAIL D6 - NÁVRH ÚPRAV

