



SPECIFIKACE PROSKLENÉ VSTUPNÍ STĚNY

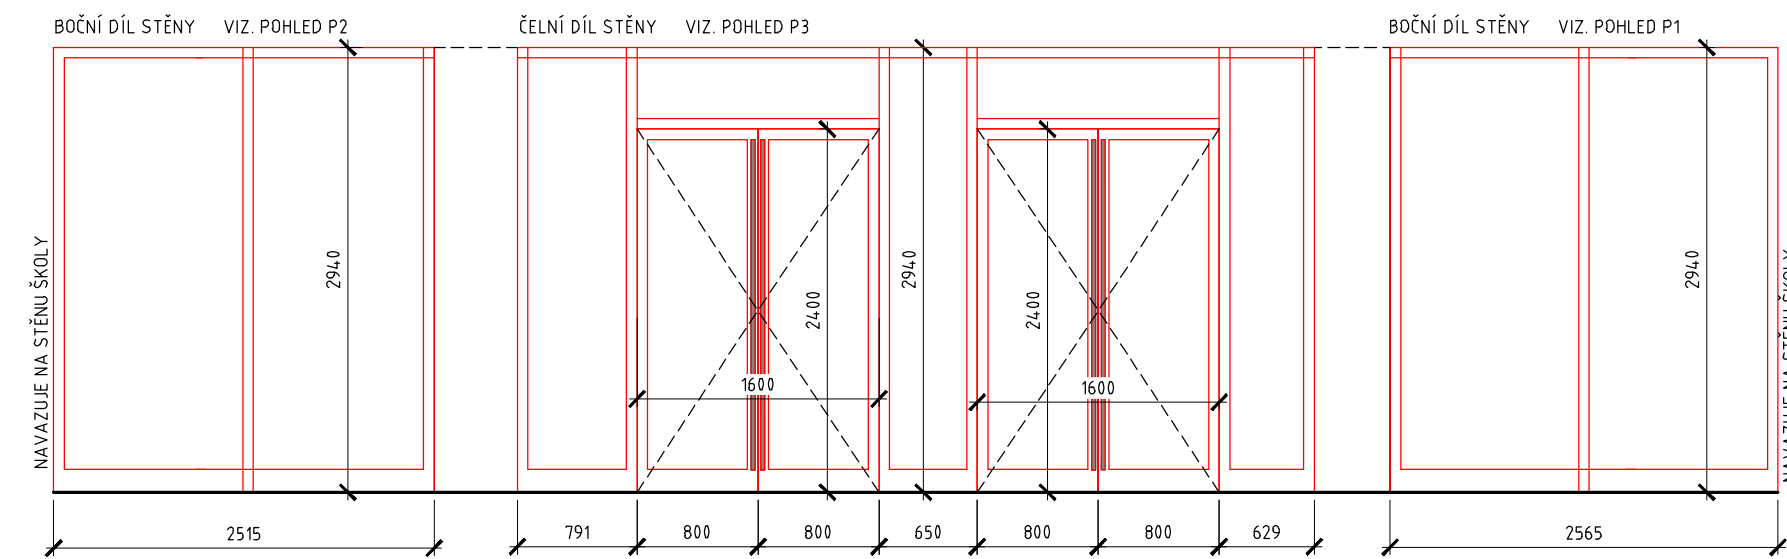


PROSKLENÁ STĚNA ZÁDVEŘÍ S DVOUKŘÍDLOVÝMI OTEVÍRAVÝMI DVEŘMI
DĚLENÍ DLE SCHEMATU HLINÍKOVÉ RÁMY S PŘERUŠENÝM TEPELNÝM MOSTEM - BARVA RAL 7022
DVEŘE SE SANKOZAVÍRAČEM A ELEKTRICKÝM ZÁMKEM, ZE VNITŘNÍ PANKOVÉ KOVÁNÍ
VNĚJŠÍ MADLO U DVEŘÍ KRUHOVÉHO PRŮŘEZU NA CELOU VÝŠKU DVEŘÍ
ZASKLENÍ STĚNY TEPELNĚ IZOLAČNÍM BEZPEČNOSTNÍM DVOJSKLEM
OPTICKÉ BEZPEČNOSTNÍ ZVÝRAZNĚNÍ SKLA PRO IMOBILNÍ DLE STÁVAJÍCÍCH STĚN.

ROZMĚR STĚNY JE NUTNO PŘED VÝROBOU OVĚŘIT NA MÍSTĚ.


ŘEZ A-A'

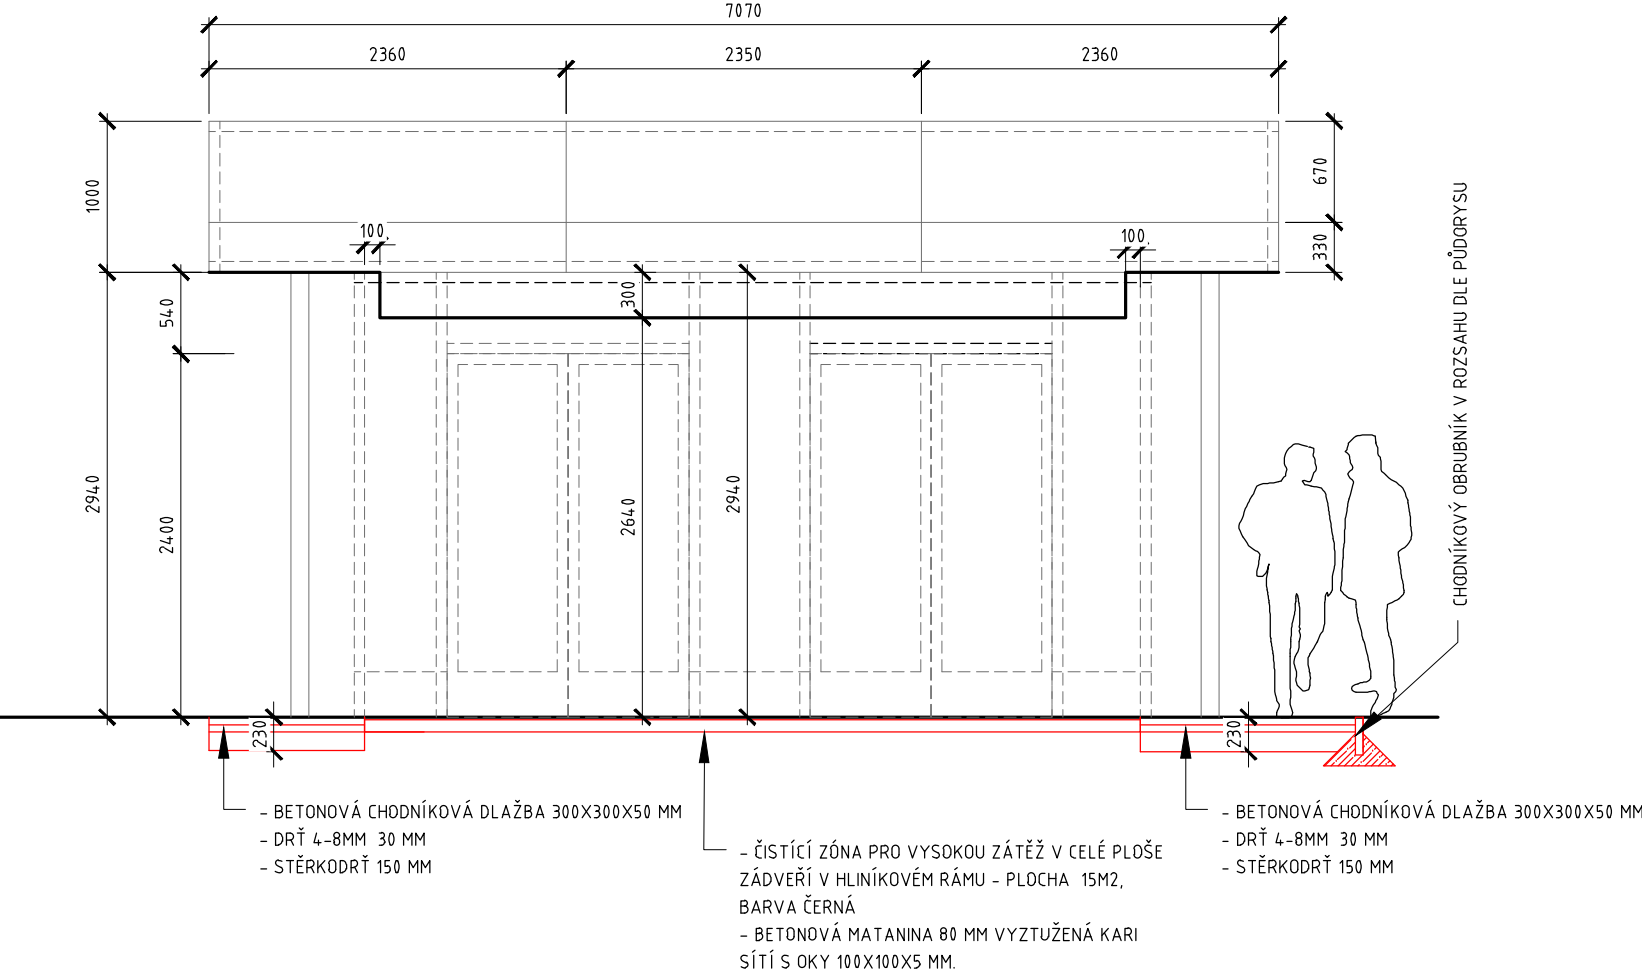

PODHLÉD MARKÝZY A ZÁDVEŘÍ

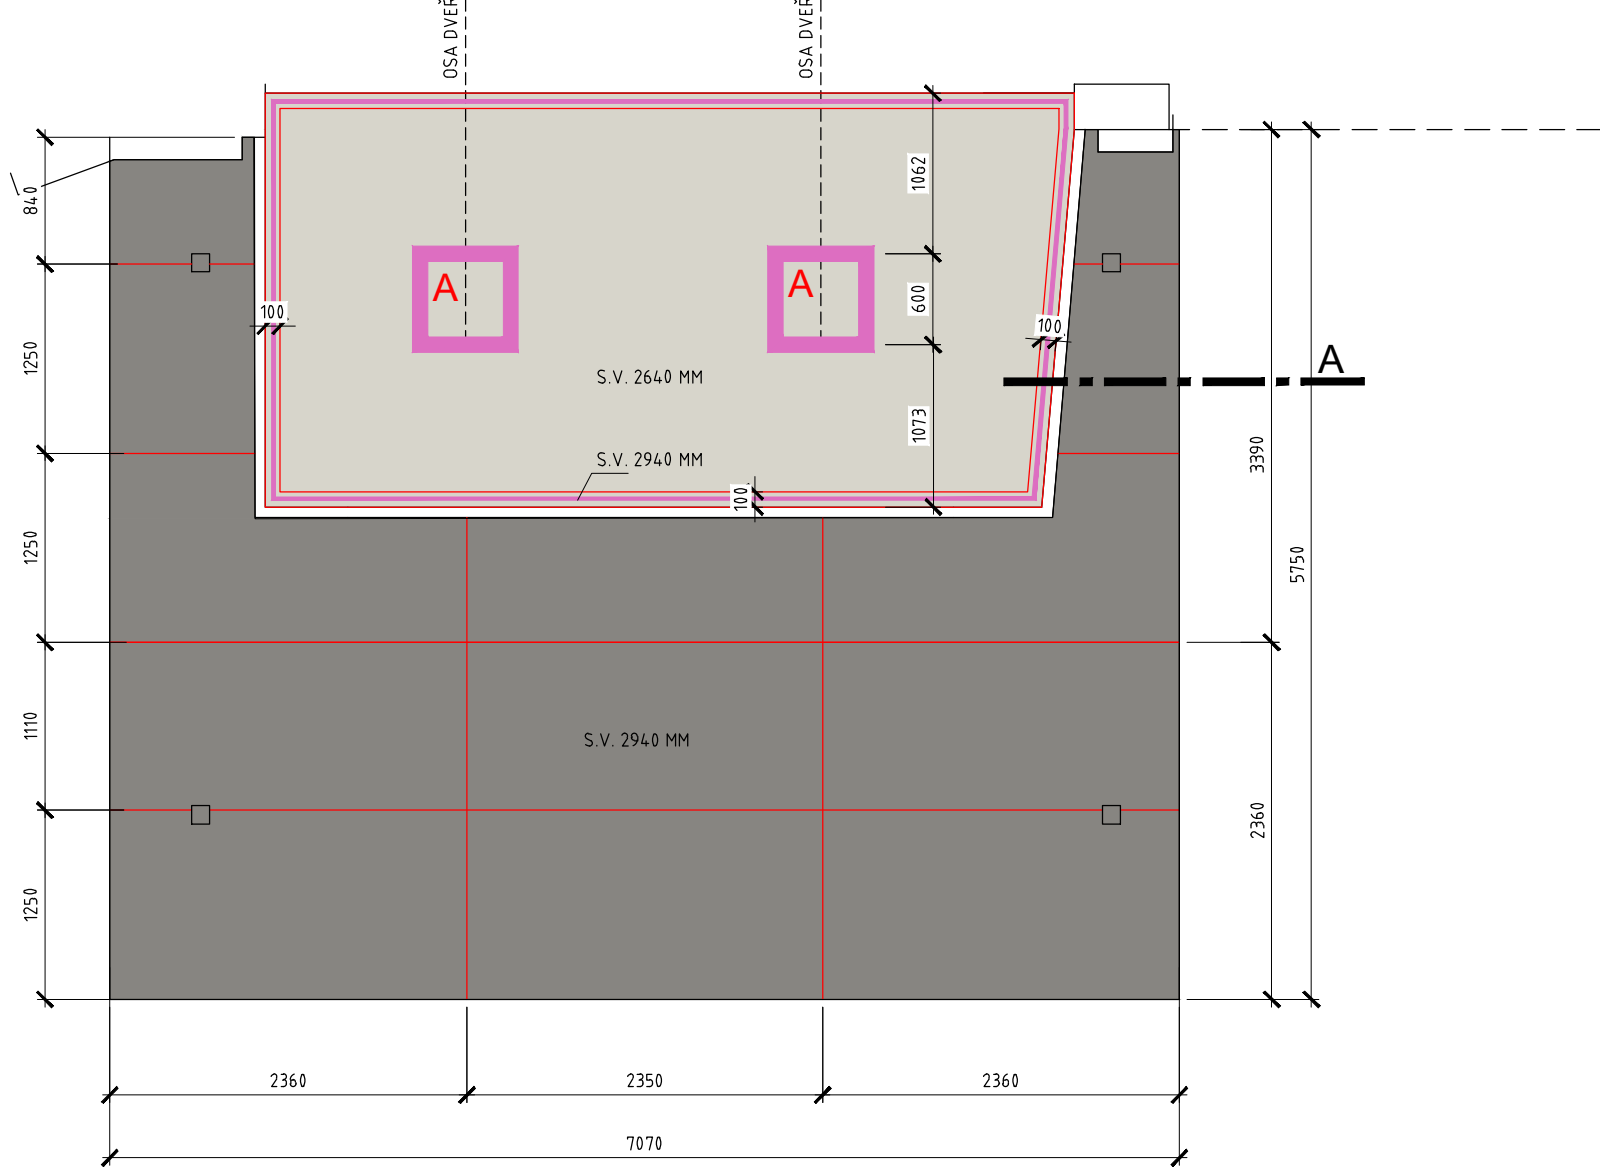

LEGENDA KONSTRUKCÍ

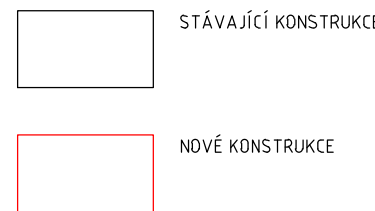


LEGENDA PODHLÉDU

SDK HLADKÝ PODHLÉD VČETNĚ SNÍŽENÝCH ČEL, BARVA BÍLÁ LESKLÁ /S/TO COLOR LATEX 9000/
S.V. PODHLÉDU = 2640MM, SDK DESKY DO VHLKA.
CELKOVÁ PŮDORYSNÁ VÝMĚRA CCA 15M2

PODHLÉD ZE SENOVÍČOVÝCH DESEK S POUŽITÍM HLADKÝ HLINÍKOVÝ PLECH A S REAKCÍ NA OHĚNĚ A2, TL. 4 MM.
S.V. PODHLÉDU = 2940 MM, BARVA DESEK RAL 9007
SPÁRORÉZ DLE VÝKRESU, DESKY NÝTOVÁNY NA NOSNÝ ROST. NÝTY PŘEKRYTY KRYTKAMI V BARVĚ DESEK.
NOSNÝ ROST UCHYČEN NA STÁVAJÍCÍ TRAPÉZOVÝ PLECH.
CELKOVÁ VÝMĚRA PODHLÉDU CCA 28M2

LEGENDA SVÍTIDEL

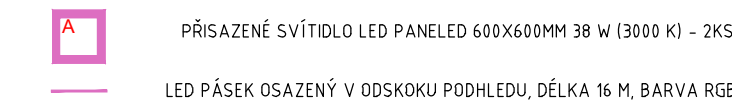

POZNÁMKA

PŘED ZAHÁJENÍM STAVEBNÍCH ÚPRAV JE NUTNO, ABY SI DODAVATEL OVĚŘIL ROZMĚRY UVEDENÉ VE VÝKRESECH DLE SKUTEČNOSTI
SOUČÁSTÍ ÚPRAV JE I REPASE STÁVAJÍCÍHO DEŠTOVÉHO SVODU - NÁTĚR SVODU BARVOU RAL 9007

PROJEKTANT				ZOD.PROJEK. STAVBY		ZAK.ČÍSLO	
ING.ARCH.PAVLA KOTÁŠKOVÁ				ING.ARCH.M.KOTÁSEK		STUPEŇ	
						RP	
INVESTOR: STŘEDNÍ PRŮMYSL OVÁ ŠKOLA BRNO, PŮRKYŇOVA, PŘÍSPĚVKOVÁ ORGANIZACE				PŮRKYŇOVA 97, 612 00 BRNO		DATUM	
						3/2017	
						FORMÁT	
						3 A4	
						MĚŘÍTKO	
						PŘÍLOHA	
STAVBA: STŘEDNÍ PRŮMYSL OVÁ ŠKOLA BRNO				PŮRKYŇOVA, PŘÍSPĚVKOVÁ ORGANIZACE			
ČÁST: ÚPRAVA ZÁDVEŘÍ							
OBSAH VÝKRESU: NÁVRH ŘEŠENÍ							
						1: 50	
						2	