


# ŘEZ B - B' M 1:50

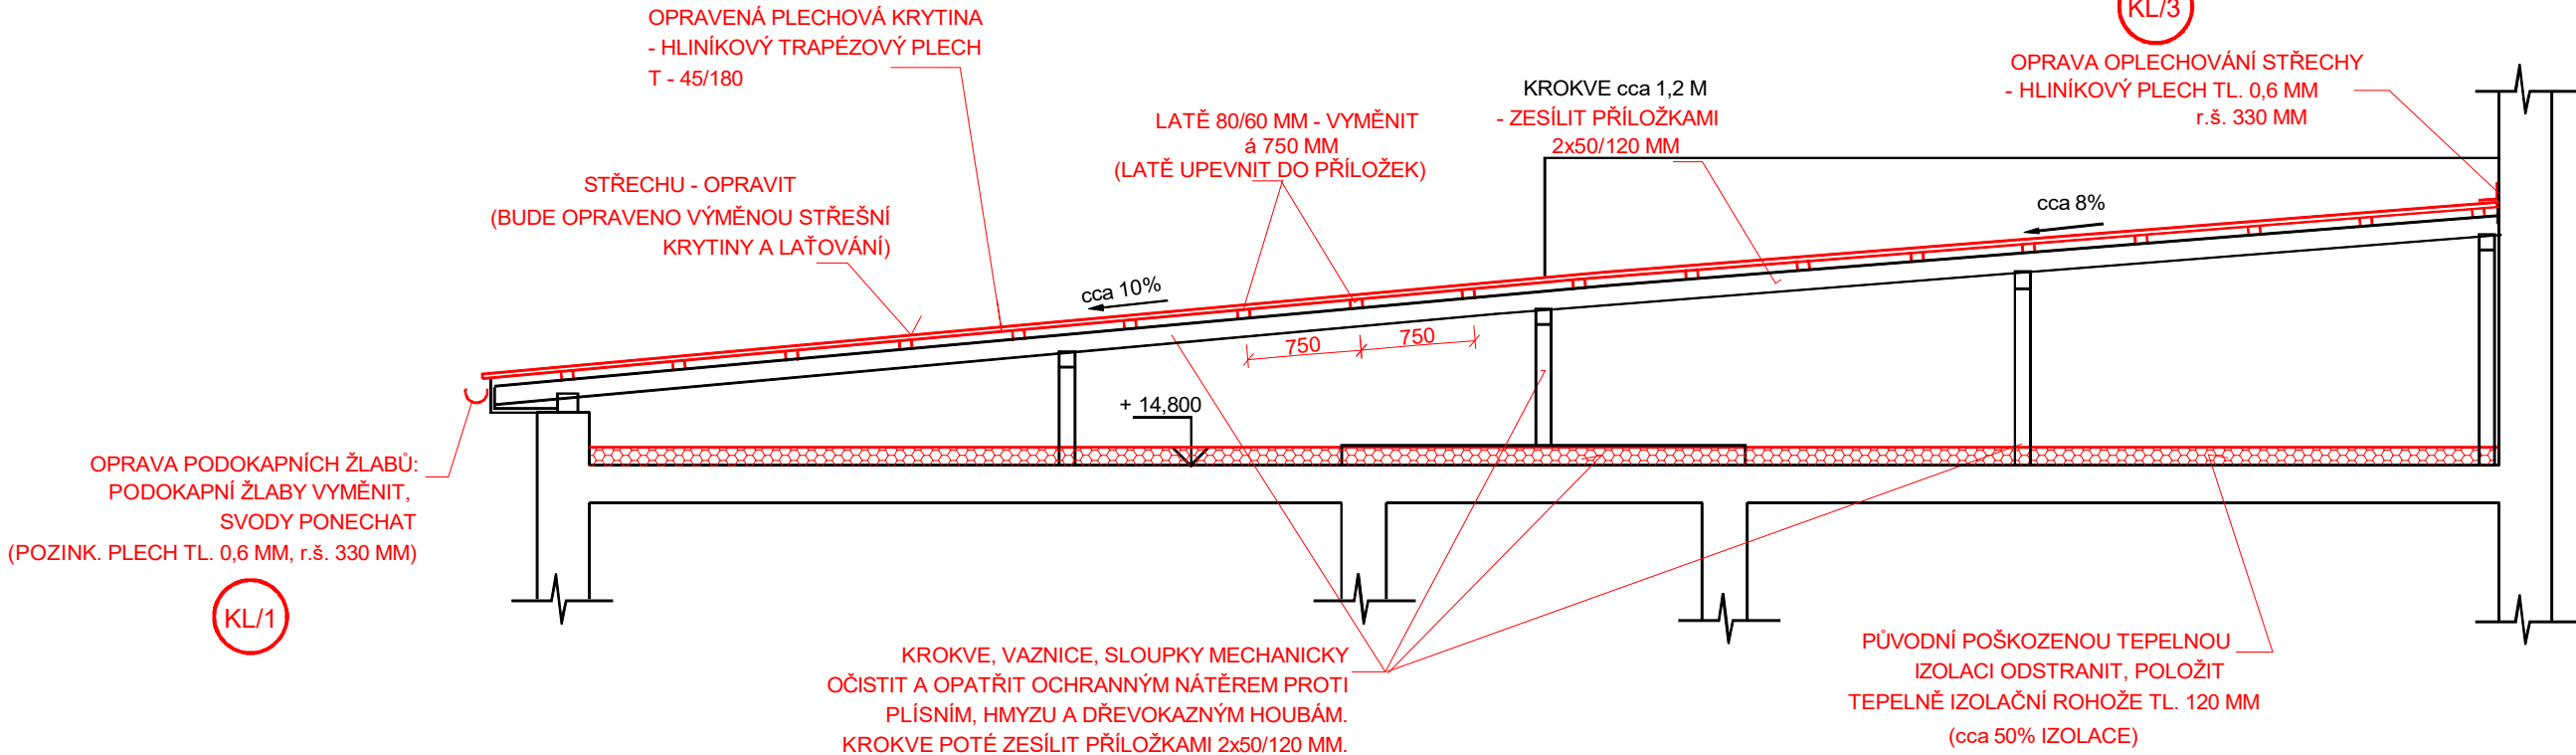

**OPRAVA HROMOSVODU :**  
PŮVODNÍ HROMOSVOD NA STŘEŠE DEMONTOVAT,  
DOPLNIT 1x SVOD NA FASÁDĚ, HROMOSVOD NA  
STŘEŠE ZNOVU OSADIT, ZVÝŠIT POČET JÍMACÍCH TYČÍ.

ZODP.PROJEKTANT	VYPRACOVAL	KRESLIL	 <div>ING. IVAN ZBOŘIL Projektová činnost Vedlejší 8, Brno 625 00 IČO : 463 39 221</div>	
ING. ZBOŘIL	ING. ZBOŘIL	D CAD 3D MAX 24		
STAVEBNÍK :    OU A PRŠ BRNO, LOMENÁ 44				
OPRAVA STŘECHY BUDOVY ŠKOLY  OU a PrŠ, BRNO, LOMENÁ 44			FORMÁT	
			DATUM	
LEVÉ KŘÍDLO BUDOVY ŠKOLY ŘEZ B - B'			MĚŘITKO : 1:50	VÝKRES Č. : 19