



ŘEZ A - A' M 1:50

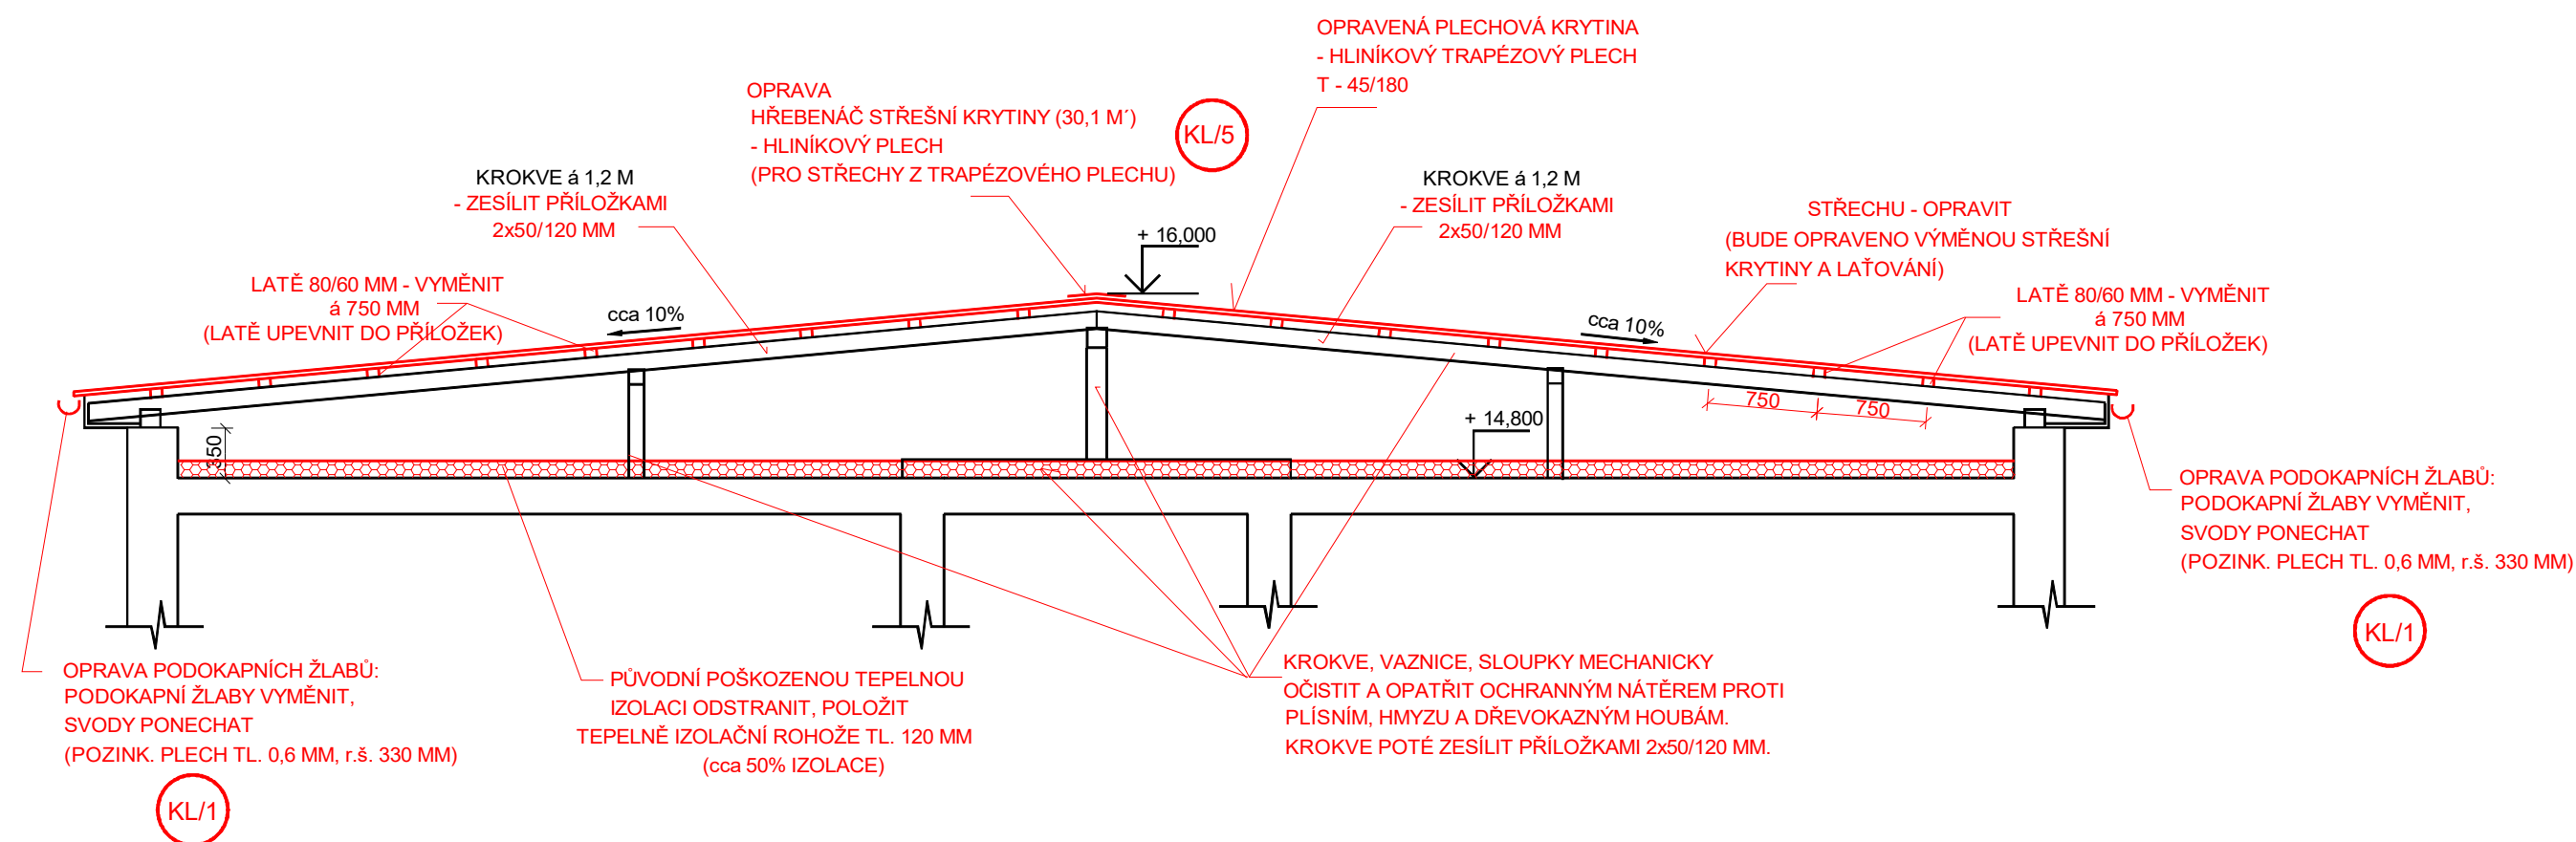

OPRAVA HROMOSVODU :  
PŮVODNÍ HROMOSVOD NA STŘEŠE DEMONTOVAT,  
DOPLNIT 1x SVOD NA FASÁDĚ, HROMOSVOD NA  
STŘEŠE ZNOVU OSADIT, ZVÝŠIT POČET JÍMACÍCH TYČÍ.

|  |             |                 |   |                  |
|--|-------------|-----------------|---|------------------|
| ZODP.PROJEKTANT  | VYPRACOVAL  | KRESLIL         |  ING. IVAN ZBOŘIL<br>Projektová činnost<br>Vedlejší 8, Brno 625 00<br>IČO : 463 39 221 |                  |
| ING. ZBOŘIL  | ING. ZBOŘIL | D CAD 3D MAX 24 |   |                  |
| STAVEBNÍK : OU A PRŠ BRNO, LOMENÁ 44                       |             |                 |   |                  |
| OPRAVA STŘECHY DOMOVA MLÁDEŽE<br>OU a PrŠ, BRNO, LOMENÁ 44 |             |                 | FORMÁT  |                  |
|  |             |                 | DATUM   |                  |
| LEVÉ KŘÍDLO BUDOVY DOMOVA MLÁDEŽE<br>ŘEZ A - A'            |             |                 | MĚŘÍTKO :<br>1:50   | VÝKRES Č. :<br>5 |