


PŘEHLEDNÁ SITUACE STAVBY

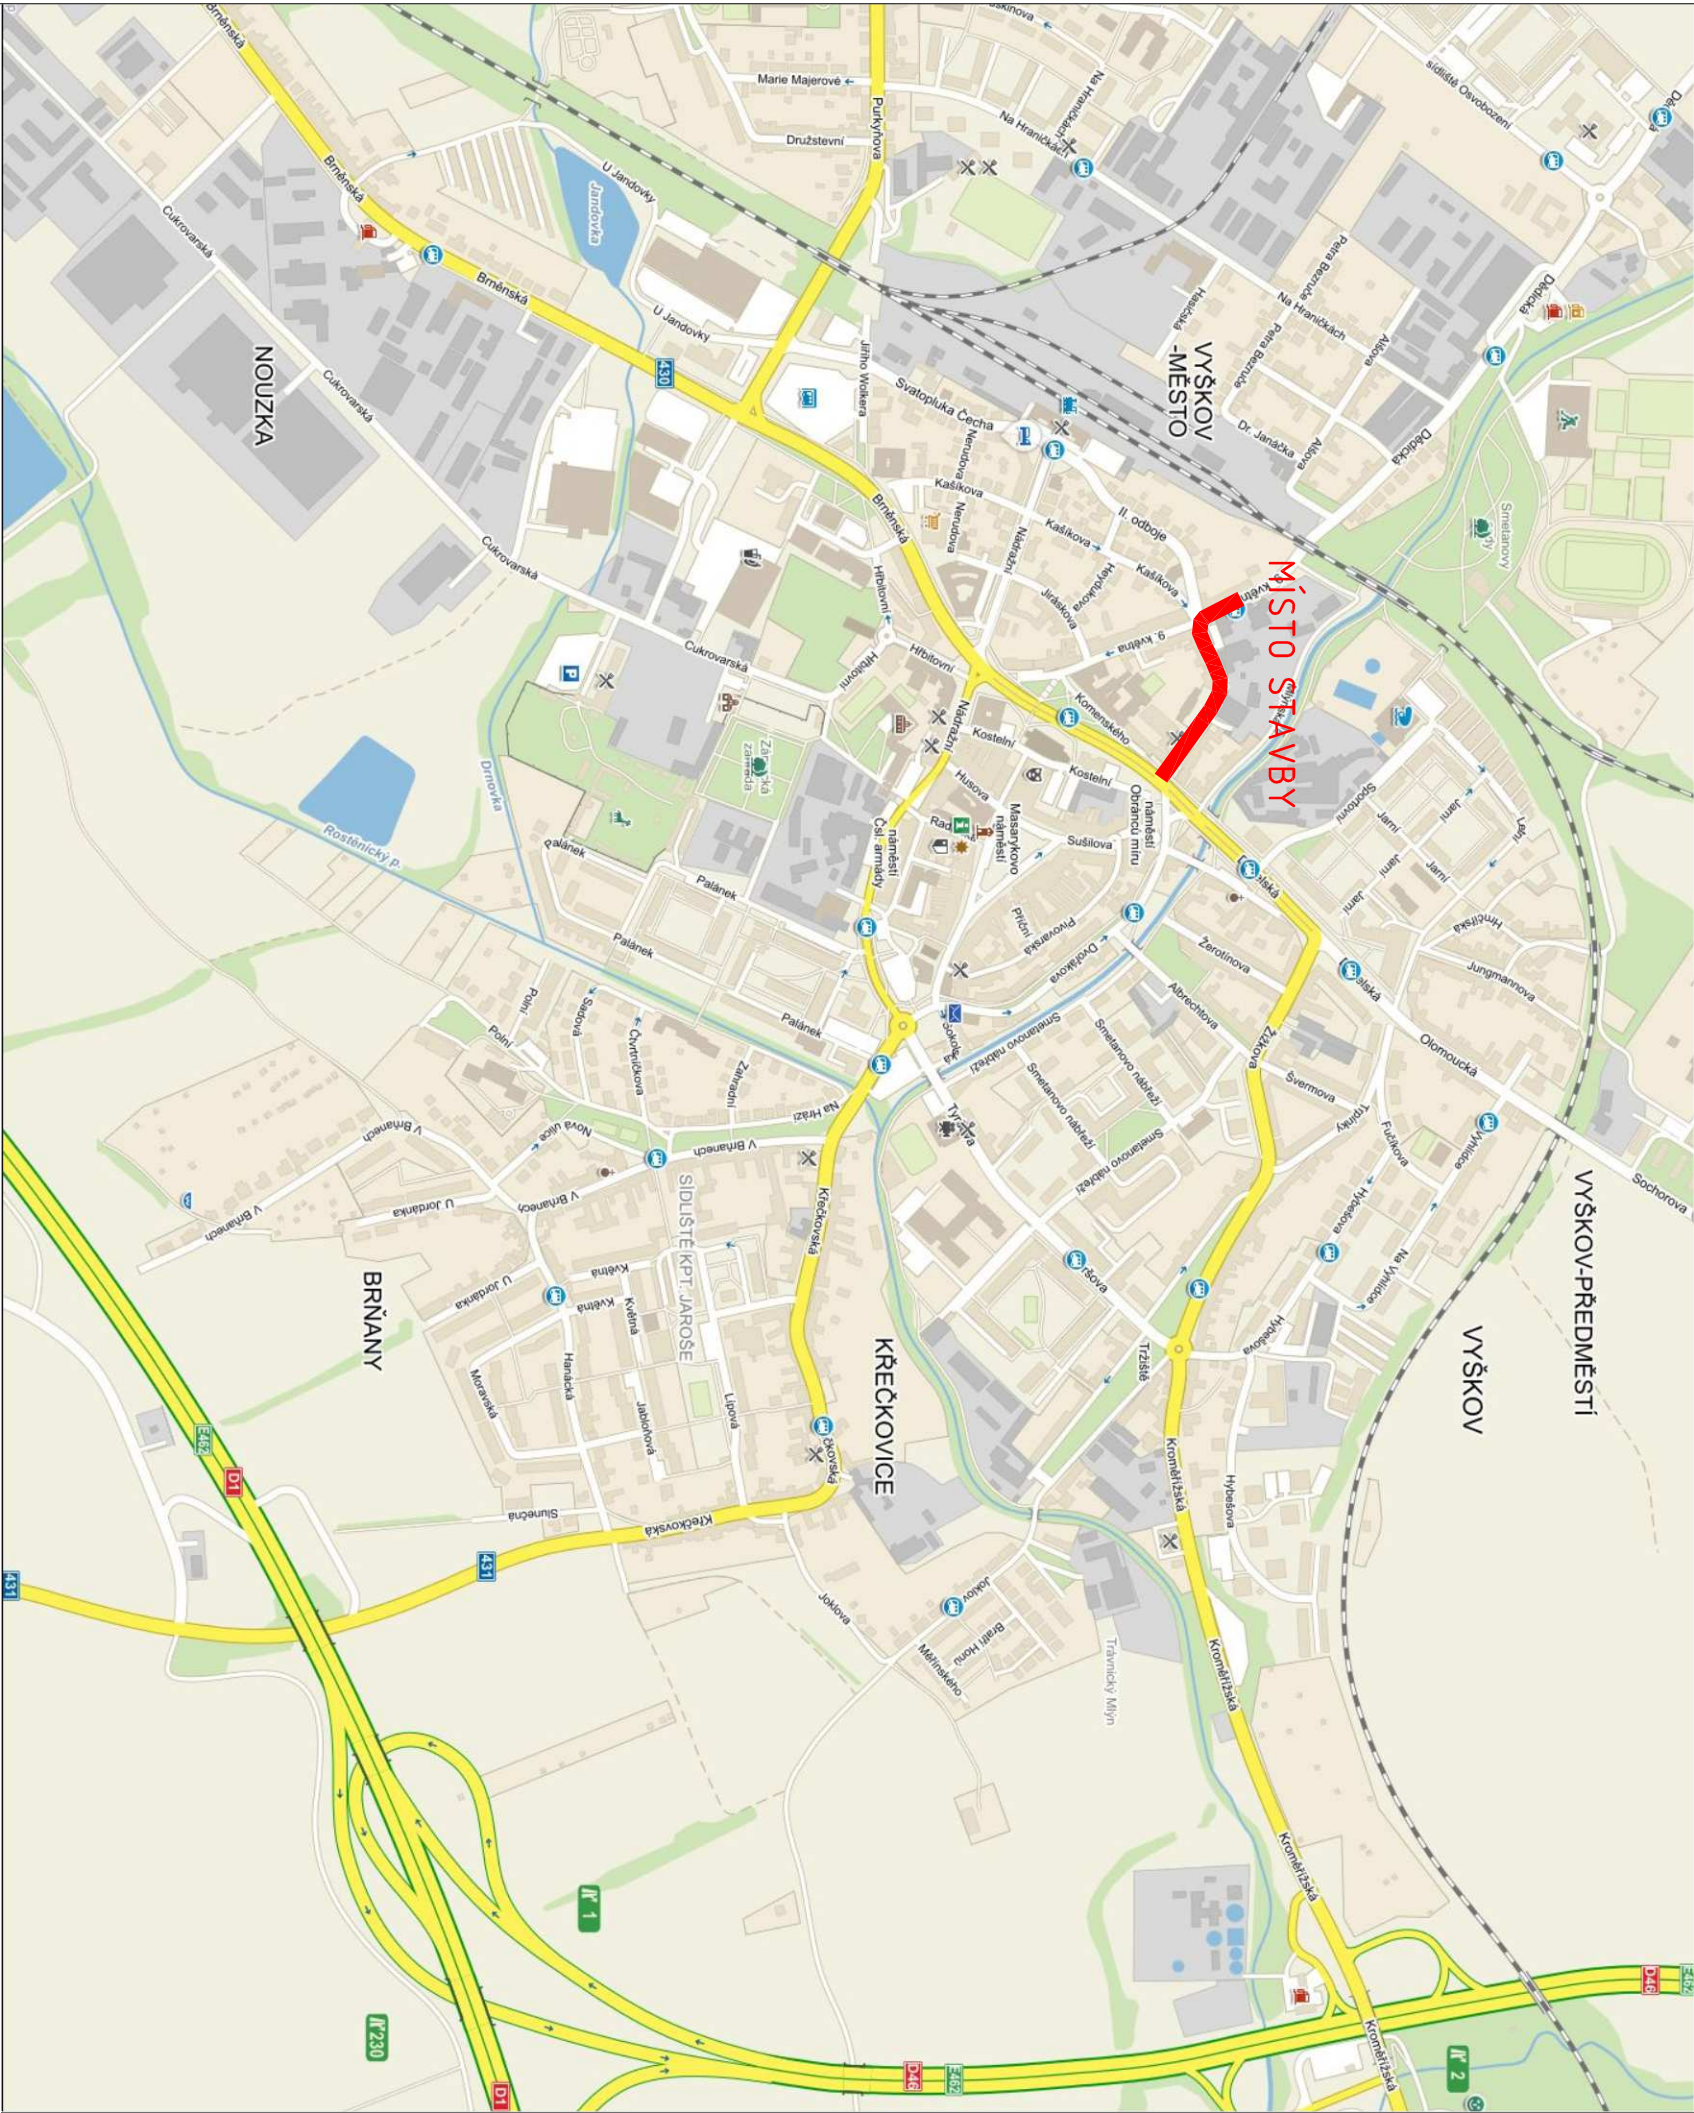

INVESTOR:		RAZÍTKO:	
<div><div><div>Správa a údržba silnic Jihomoravského kraje příspěvková organizace kraje Zerotřínovo náměstí 3/5 601 82 Brno IČ: 70932581 DIČ: CZ70932581</div></div></div>			
HLAVNÍ PROJEKTANT:			
<div><div><div><div><div>T</div><div>VYSOKÉ UČENÍ TECHNICKÉ STAVEBNÍ</div><div>V BRNĚ</div></div></div><div><div>Vysoké učení technické v Brně Fakulta stavební Ústav pozemních komunikací Veverí 331/95, 602 00 Brno Tel.: +420 737 103 345 mailto:marismely@email.cz</div><div>IČ: 00216305 DIČ: CZ216305</div></div></div></div>		ING. MARTIN SMĚLÝ ČKAIT – 1004435	
NÁZEV STAVBY:			
OPRAVA PORUCH VOZOVKY SILNICE III/37935 VYŠKOV			
MĚŘÍTKO:	KRAJ:	JIHOMORAVSKÝ	
DATUM:	červen 2017	OKRES: VYŠKOV	
VYPRACOVAL:	Ing. Michal Košňovský	MÍSTO STAVBY: VYŠKOV	
VED. PROJEKTANT:	Ing. Martin Smělý	KAT. ÚZEMÍ: VYŠKOV	
STUPEŇ:	PDPS	Č. KAT. ÚZEMÍ: 788571	
NÁZEV VÝKRESU:			
SITUACE ŠIRŠÍCH VZTAHŮ			
KÓD	ČÍSLO VÝKRESU	PÁŘE	
C		01	