



pohled západní - čelní

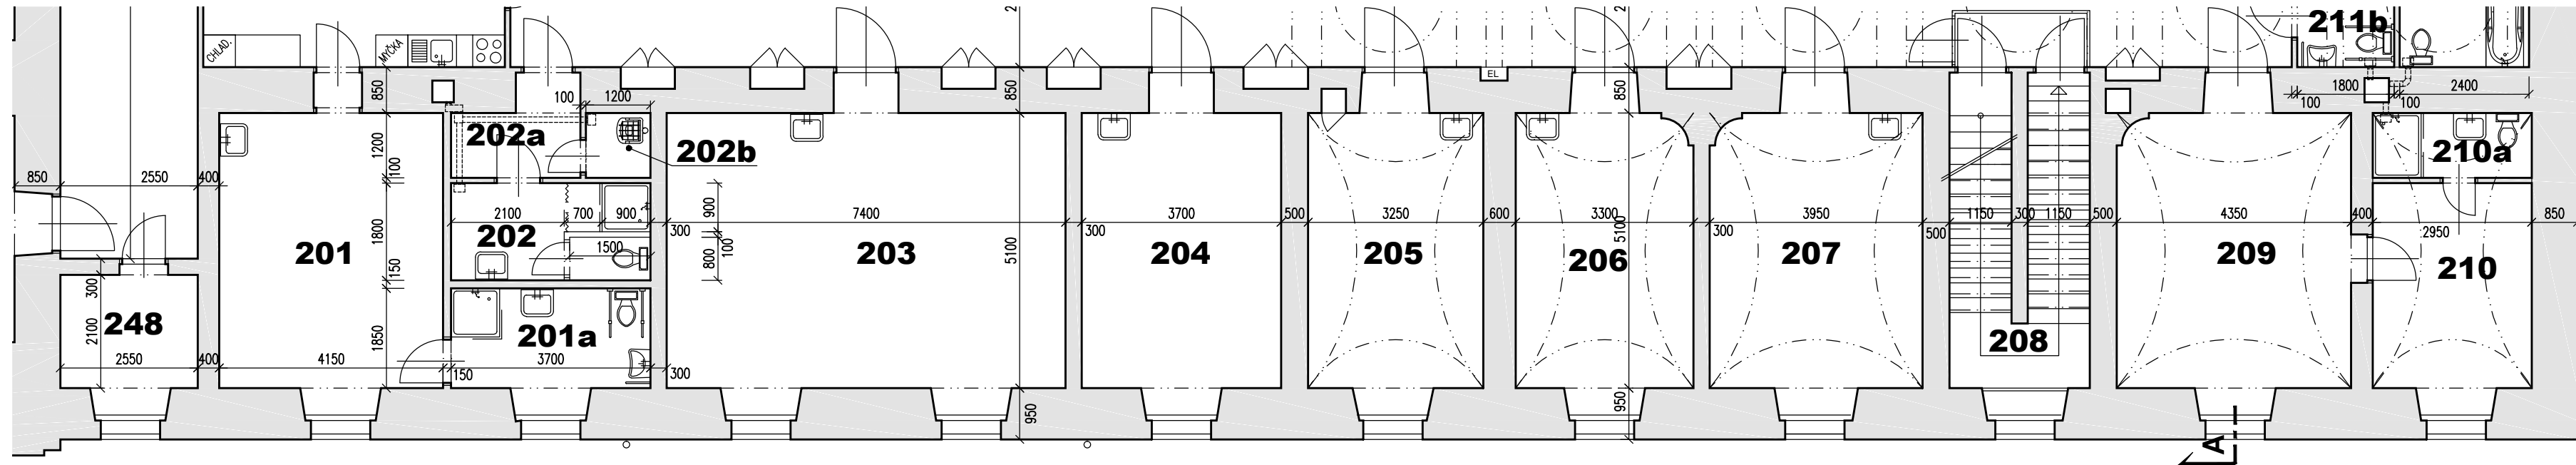

ŘEZ A-A

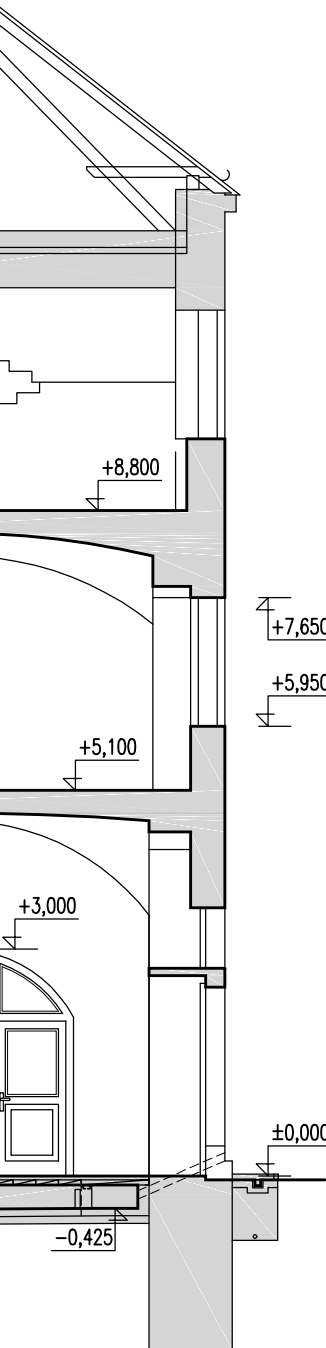

	HIP	Ing.arch. A.Pišařík	
	Zodp. projektant	Ing. Petr Kadaňka	
	Projektant	Ing. Petr Kadaňka	
	Zak. číslo	06/P/17	Formát 4x A4
	Datum	05/2017	Měřítko 1:100
Stupeň	Dokumentace pro výběr zhotovitele		
ap-atelier@ap-atelier.cz (+420) 549 123 652			
ARCHITEKTURA 			
AP-atelier, s.r.o. Kabátníkova 2, 602 00 Brno			

Investor:	Nemocnice Milosrdných bratří Letovice, příspěvková organizace
Místo:	Pod Klášterem 55, 67961 Letovice
Stavba	Výměna oken ve 2.np západní stěny NMB Letovice
Objekt	ARCHITEKTONICKO STAVEBNÍ ŘEŠENÍ
Část	Pohled západní
Název	

číslo paré	číslo výkresu
	02