



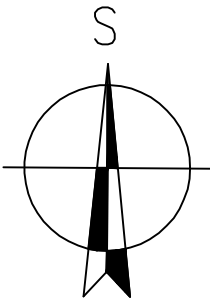

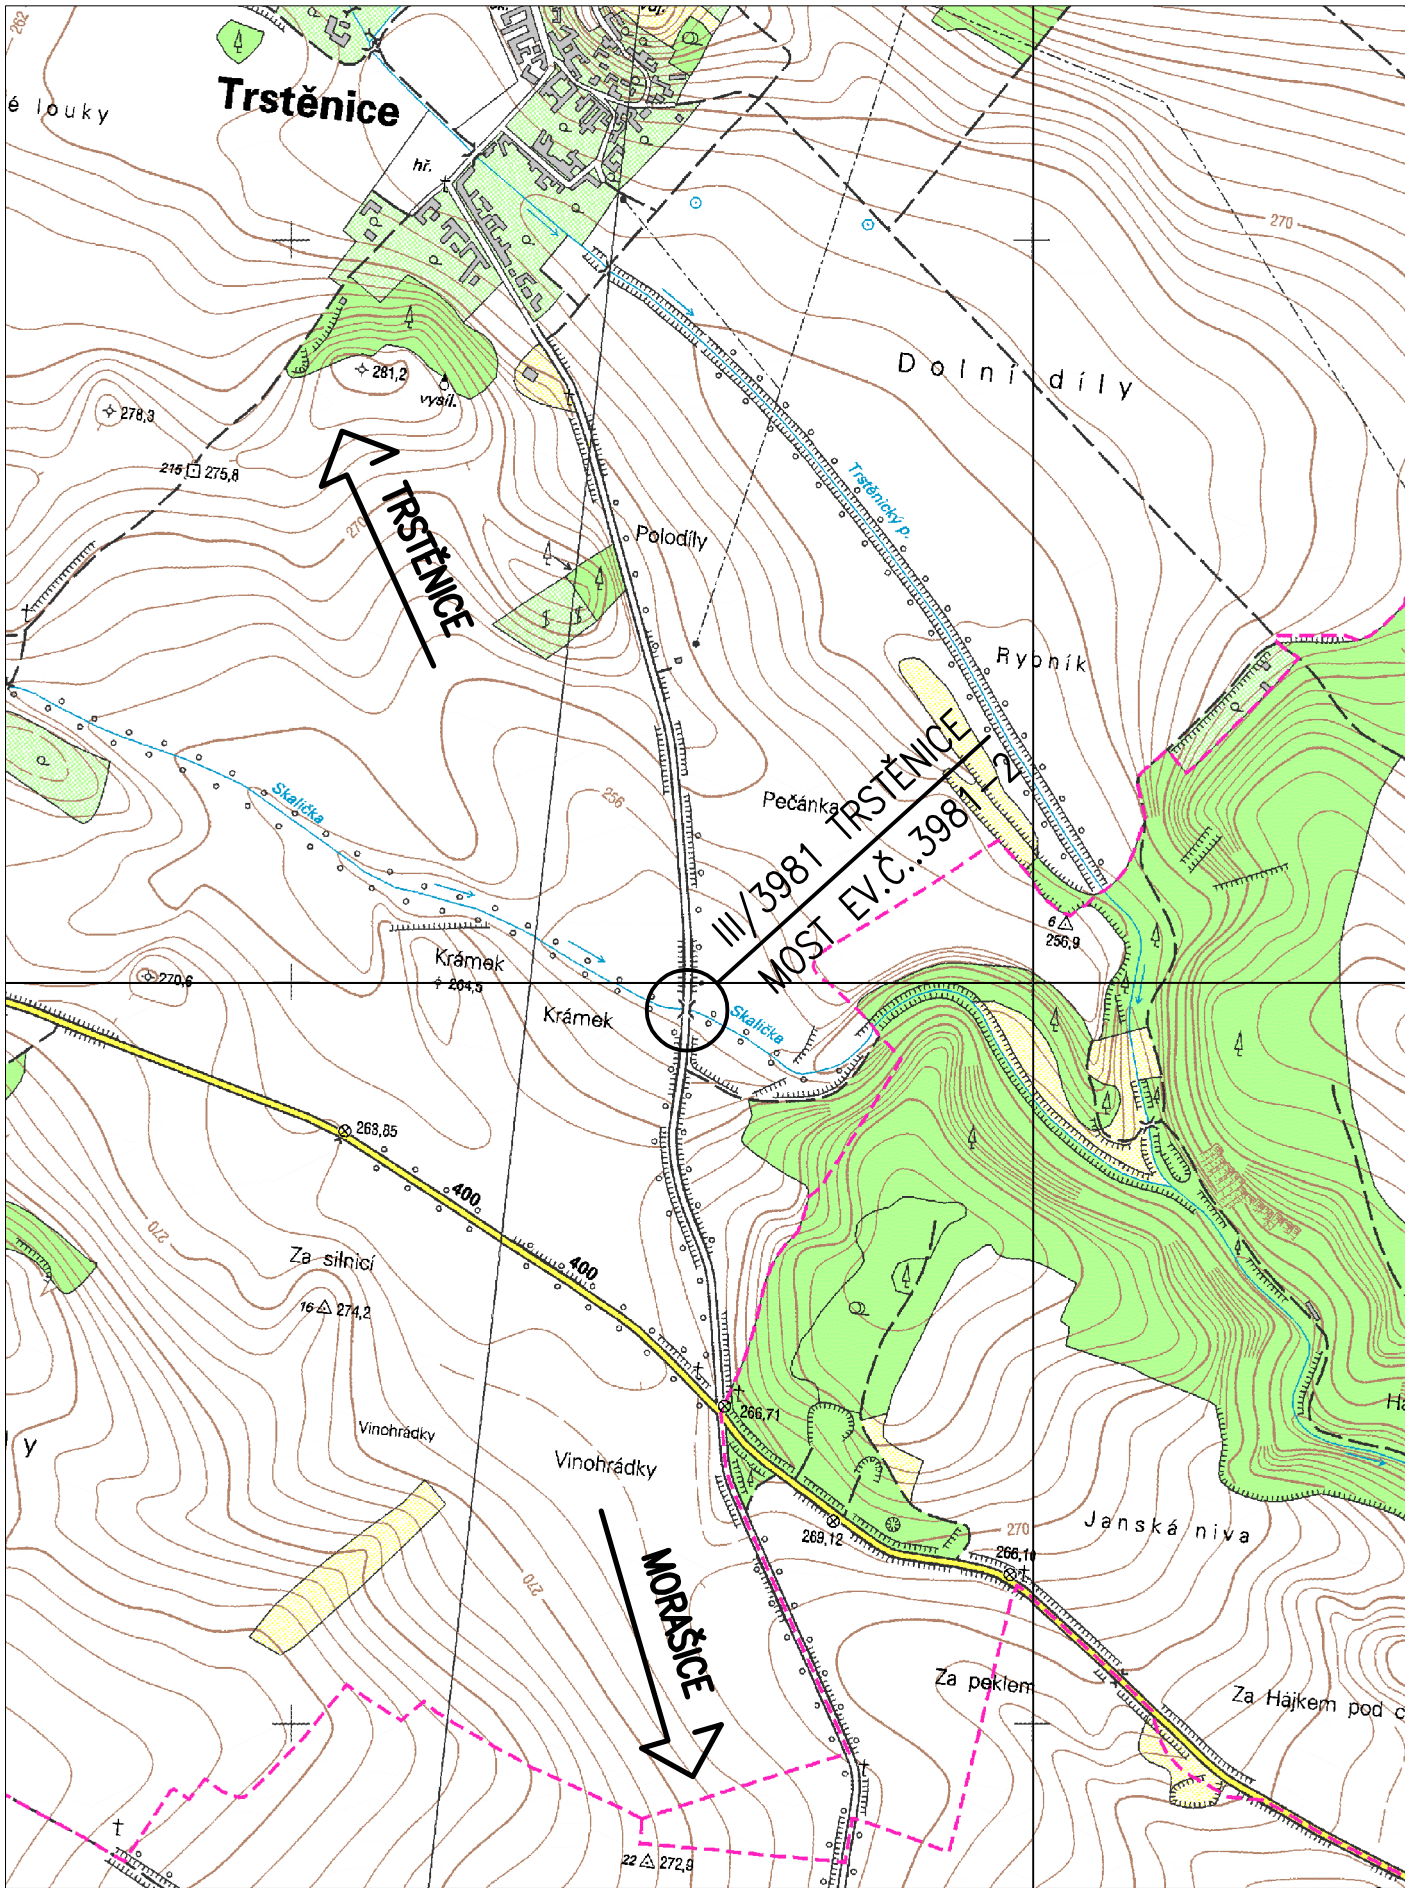

# CELKOVÁ SITUACE STAVBY M 1:10 000



OZNAČENÍ		POPIS ZMĚNY		DATUM	PODPIS	
HP		ZODP. PROJEKTANT	VYPRACOVAL	KONTROLOVAL		
		ING. MARTIN VÁŇK	MÁČA ZDENĚK	ING. MARTIN VÁŇK		
						
INVESTOR: Správa a údržba silnic Jihomoravského úje, p.ř.p. org., Žitavského náměstí 35, 601 82 Brno						
KRAJ: JIHMORAVSKÝ		OPR: MORAVSKÝ KRUMLOV	KATASTR: TRSTĚNICE			
STAVBA: III - 3981 TRSTĚNICE  OBJEKT: MOST 3981 - 2				FORMÁT		2 x A4
				DATUM		LISTOPAD 2009
				STUPEŇ		PDPS
				ČÍSLO ZK		2008172
				MĚŘÍTKO		1:10 000
PŘÍLOHA: CELKOVÁ SITUACE STAVBY				Číslo přílohy: B.1		Číslo paré:

**IM-PROJEKT,**  
Inženýrské a mostní konstrukce, s.r.o.  
Vodní 1, 602 00 BRNO  
tel: 533 446 080-2  
fax: 533 446 089  
im-projekt@im-projekt.cz  
www.im-projekt.cz

Dokumentaci lze užívat pouze ve smyslu příslušné smlouvy o dílo. Výkres, či jeho část, může být kopírován nebo jiným způsobem rozšiřován pouze po předchozím souhlasu IM-Projekt, Inženýrské a mostní konstrukce, s.r.o.