
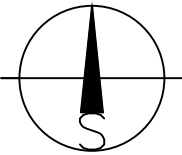


SITUACE

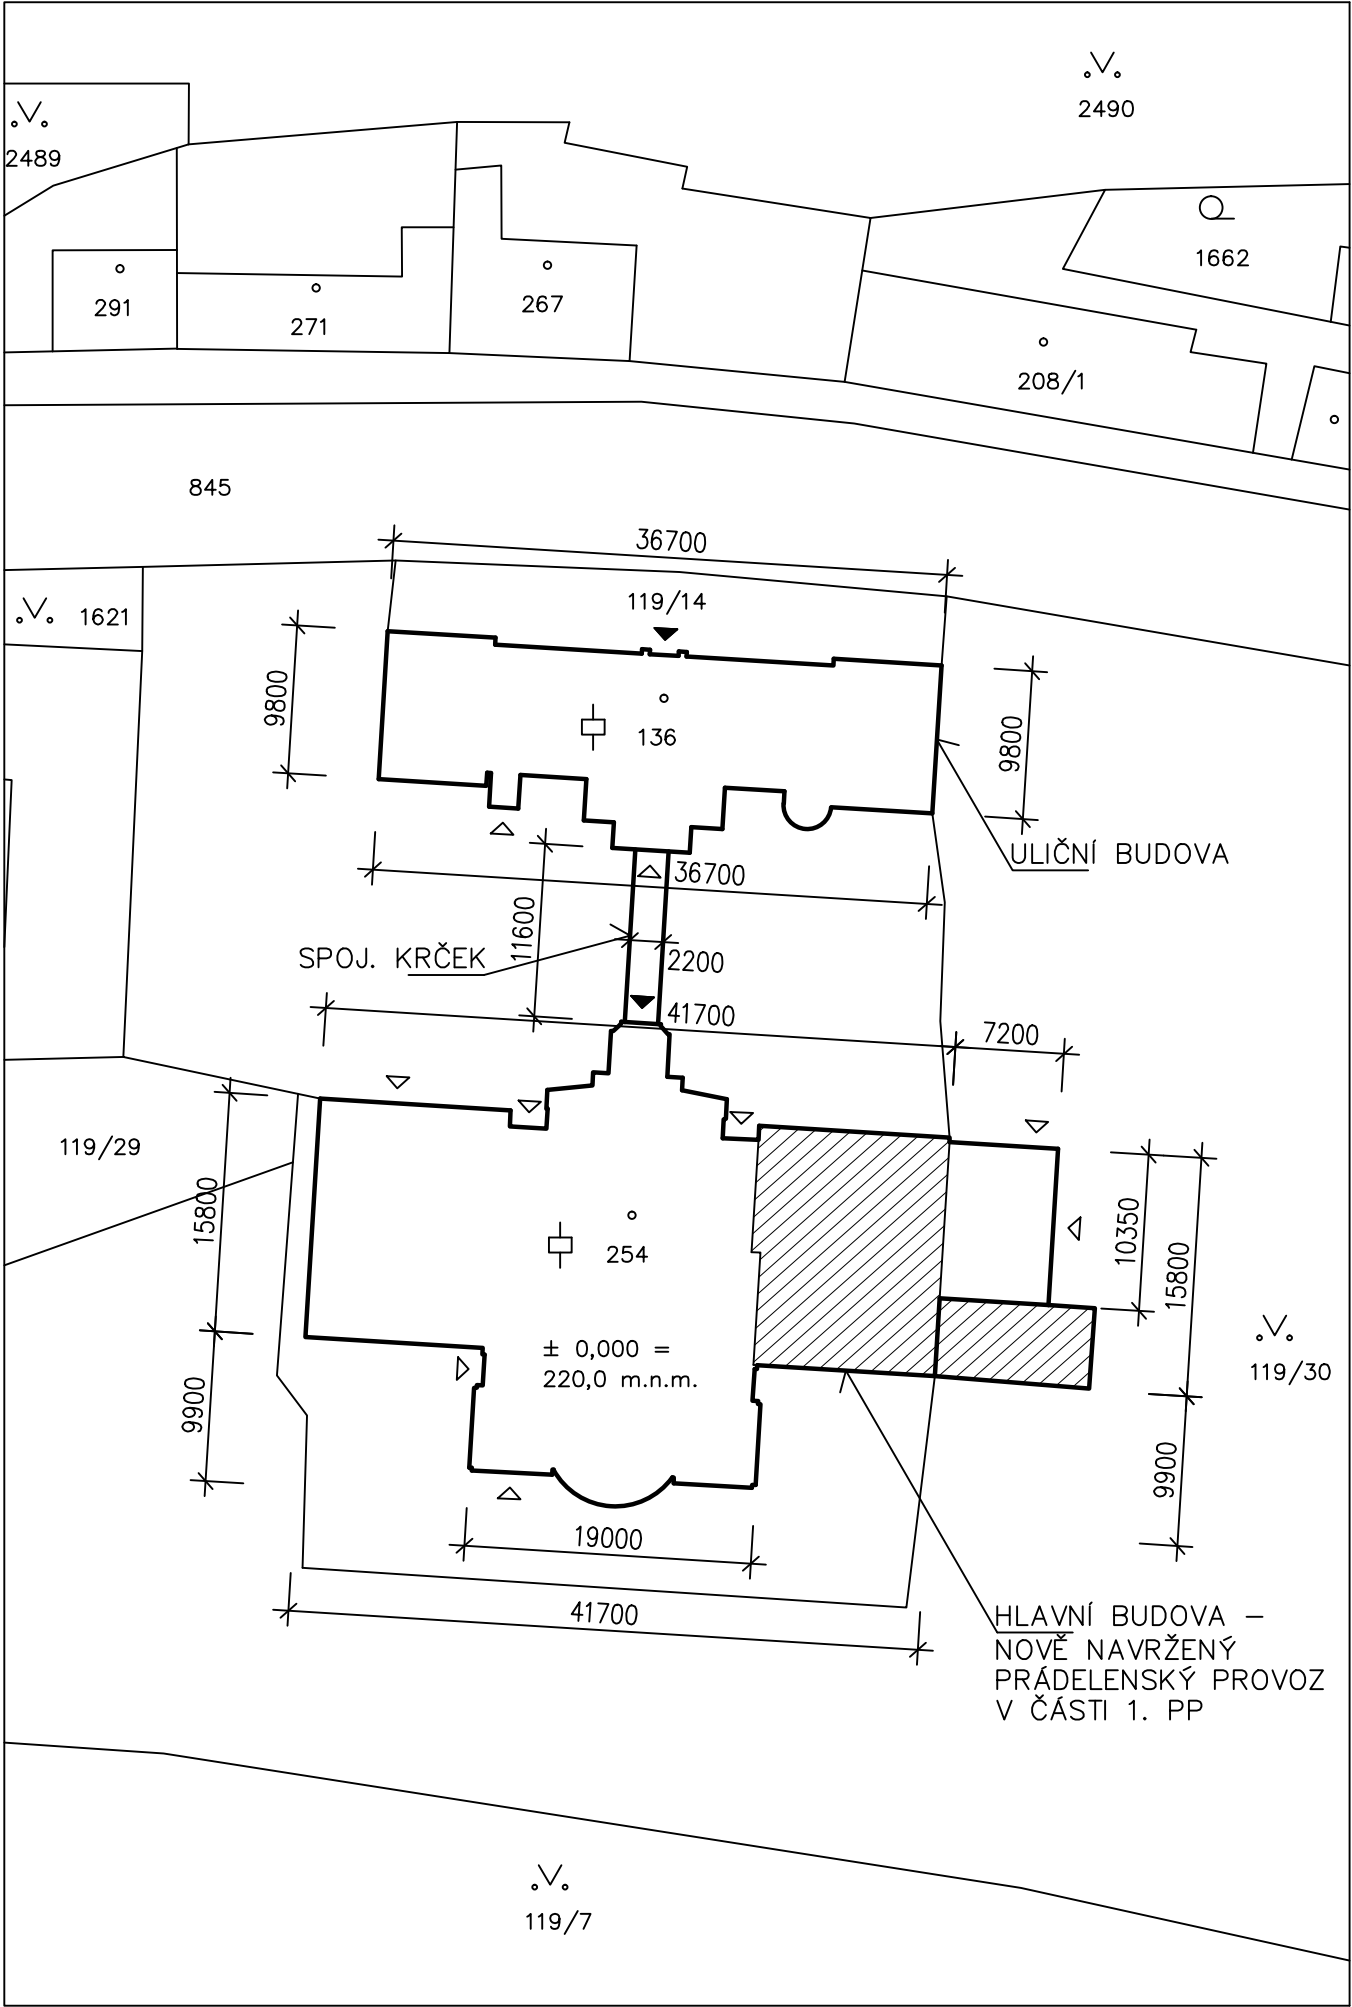

LEGENDA :

- Stávající okolní objekty, parcely ap.
- Stávající objekty Domova důchodců v Božicích – k. ú. Božice, parc. č. 254, 136
- Stávající hlavní budova Domova důchodců v Božicích + nově navržený prádelenský provoz v části 1. PP – k. ú. Božice, parc. č. 254

Poznámky:

- Stávající hlavní budova je zděným, čtyřpodlažním, částečně podsklepeným objektem, se sedlovými valbovými střechami, nad zimní zahradou s pultovou střechou.
- Stávající uliční budova je zděným, jednopodlažním, zcela podsklepeným objektem, se sedlovými valbovými střechami.
- Stávající spojující krček je hrázdným, jednopodlažním, nepodsklepeným objektem, vyneseny na sloupech, se sedlovou střechou.
- Výškové úrovně hřebene stávajících objektů nebudou zvýšeny.
- Stávající objekty jsou napojeny stávajícími přípojkami inženýrských sítí (vodovod, kanalizace, plynovod, elektr. vedení NN, sdělovací vedení).
- V hlavní budově je v části 1. PP nově navržen prádelenský provoz.

0,00 = ÚROVEŇ PODLAHY 1. NP = 220,0 m.n.m.

KÓTOVÁNO V MM !

AC — projekt, Stavocentrum, Dobšická 12, Znojmo, tel. 515 244139				
Projektant	Vypracoval	Č. osvědčení	Stupeň PD:	Projekt
Ing. A. Čeleda	Ing. R. Jarošová	2568/92	Místo:	Znojmo
STAVEBNÍ ÚPRAVY – PRÁDELENSKÝ PROVOZ DOMOV DŮCHODCŮ BOŽICE			Formát:	A4
			Datum:	VI/2017
Investor: Domov důchodců Božice, Božice č. 188			Měřítko:	Č. výkresu:
Obsah: SITUACE			1 : 500	01