


VZDUCHOTECHNIKA

– (1. PP)

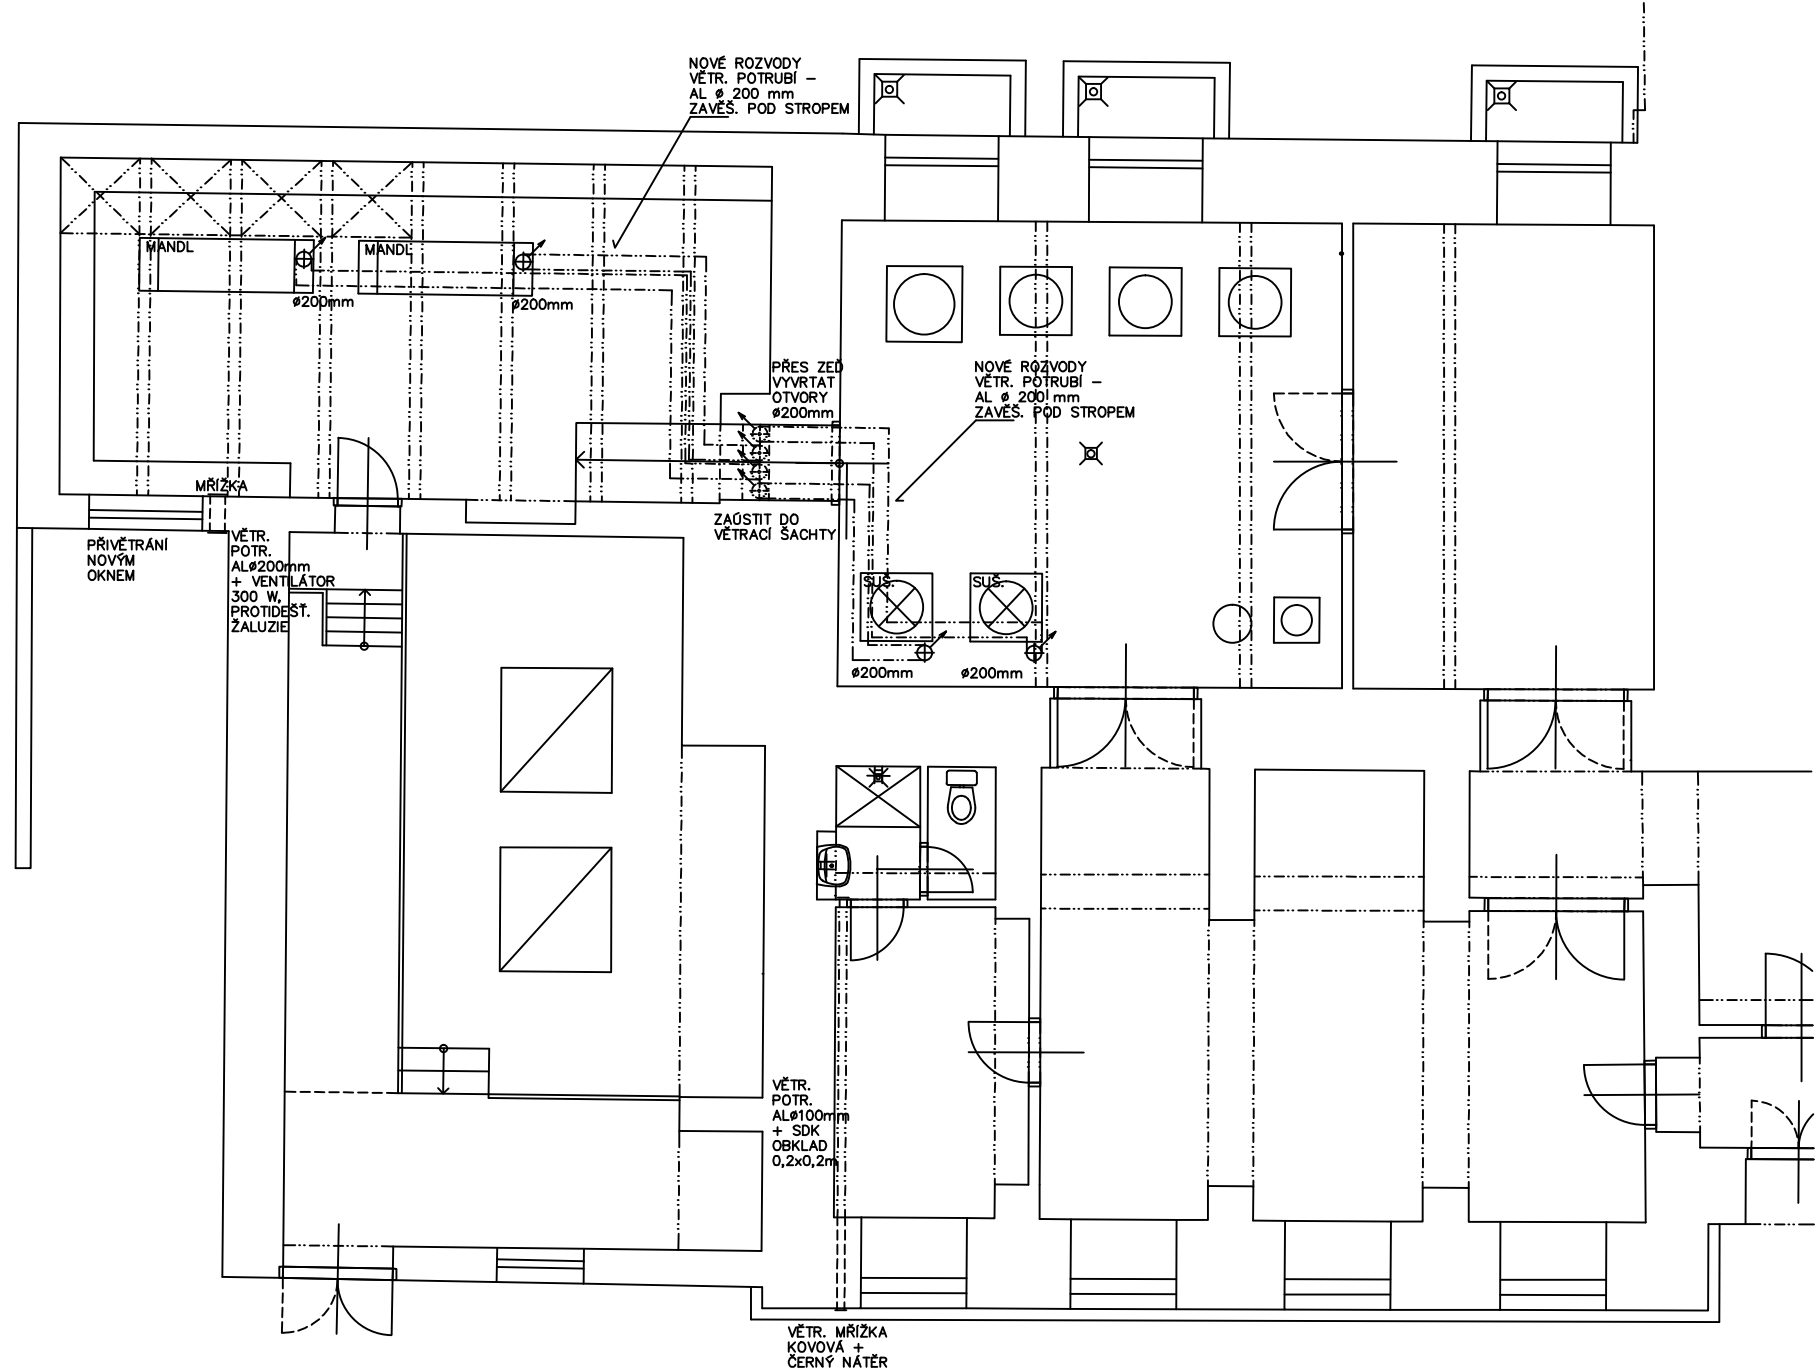

POZNÁMKY:

- V 1. PP objektu je navrženo odvětrání nově navrženého hygienického zázemí pro personál prádelny, a to větracím potrubím – AL Ø 100 mm, vedeným pod stropem (+ SDK obklad 200/200 mm) a vyvedeným přes fasádu objektu (vrtat jádrovým vrtákem).
- Větrání žehlírny bude nově navrženým oknem (mechanické ovládání větracích křídel), odvětrání žehlírny bude pomocí ventilátoru Ø 200 mm vedle okna v obvodové stěně objektu.
- Jsou navrženy nové rozvody větracího potrubí – AL Ø 200 mm od některých zařizovacích předmětů (sušičky, mandly), potrubí bude zavěšené pod stropem, bude zaústěno do stávající větrací šachty, s vyústěním nad střechou (nový větrací komínek s protidešťovými žaluziemi).
- Větrací potrubí od sušiček bude do větrací šachty zaústěno šikmou navrtávkou přes stávající nosné zdivo.

LEGENDA:

Nové rozvody větracího potrubí

0,00 = ÚROVEŇ PODLAHY (1. NP)

KŮTOVÁNO V MM !

AC — projekt, Stavocentrum, Dobšická 12, Znojmo, tel. 515 244139				
Projektant	Vypracoval	Č. osvědčení	Stupeň PD:	Projekt
Ing. A. Čeleda	Ing. R. Jarošová	2568/92	Místo:	Znojmo
STAVEBNÍ ÚPRAVY – PRÁDELENSKÝ PROVOZ DOMOV DŮCHODCŮ BOŽICE			Formát:	A4
			Datum:	VI/2017
Investor: Domov důchodců Božice, Božice č. 188			Měřítko:	Č. výkresu:
Obsah: VZDUCHOTECHNIKA (1. PP)			1 : 100	05