


Schema zapojení rozvaděče Rp

Pi=192,9 kW

3+PE+N
3x230/400 V, 50 Hz stř.
L1, L2, L3

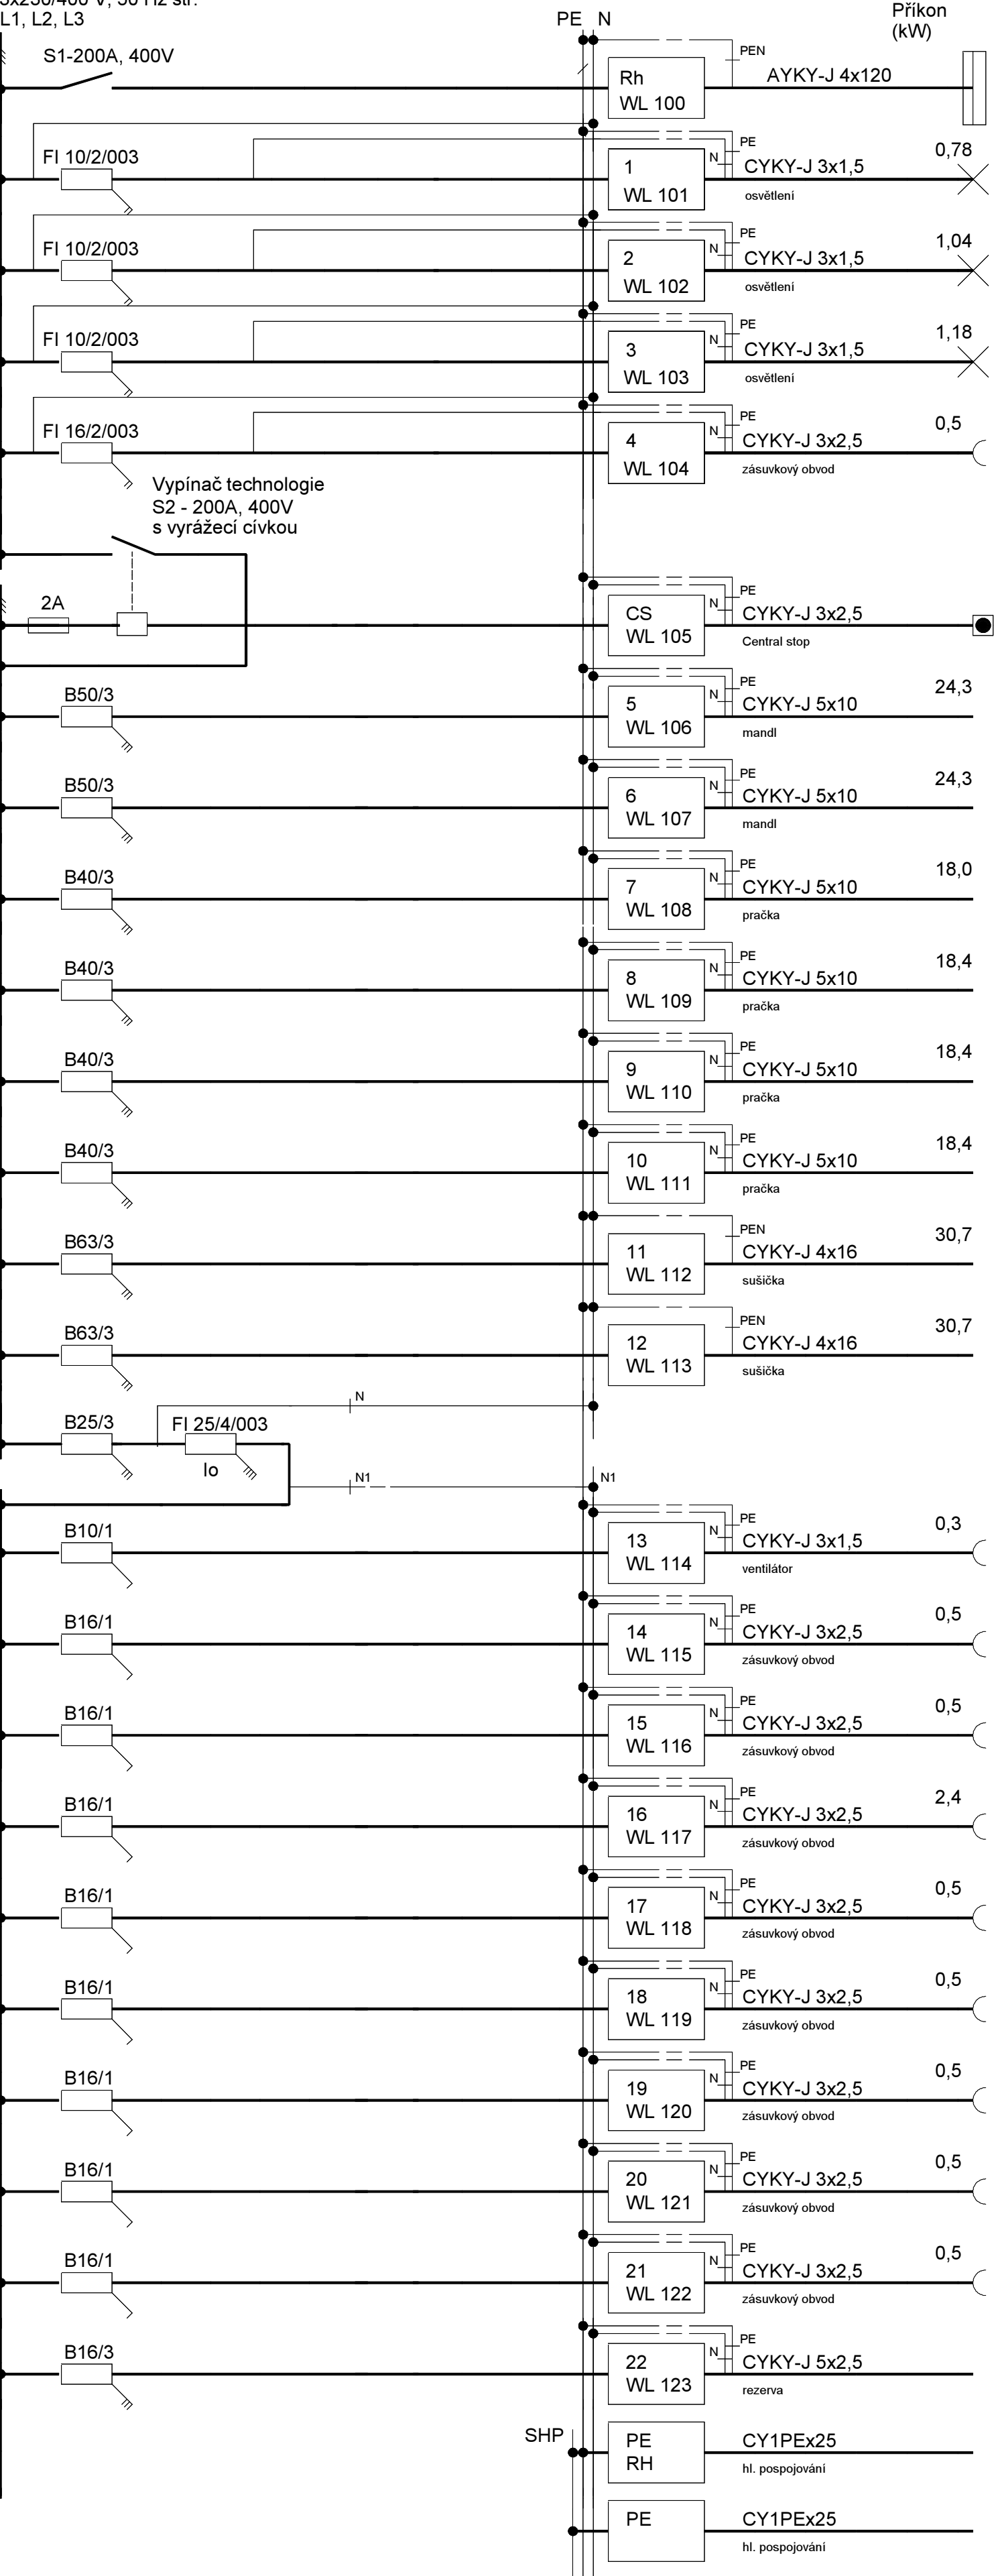

Rozměry: cca Z550x1100x200mm
Krytí: IP30/20
Barva: bílá

Rozvaděč v provedení do výklenku v typové oceloplechové velkoobsahové skříni s pravými dveřmi na uzavření. Na dveřích bezp. tab. č. 0101, 2101, 6131 a nápis: Rp
Přívod spodem, odvody vrchem.

Ochrana před úrazem elektrickým proudem dle ČSN 33 2000-4-41 ed. 2:
Rozvodná soustava: 3x230/400V, 50Hz stř., 3+PEN, TN-C, 3+PE+N, TN-S
- automatickým odpojením při poruše
doplňková ochrana proudovým chráničem
doplňková ochrana hlavním pospojováním

Vedoucí projektant	Zodpovědný projektant	Vypracoval/Kreslil	Projekční kancelář elektro Veselá 15 66902 Znojmo mobil: 731085634 projekce_kosik@seznam.cz Autorizace č. 1001753 Ičo: 10113533 Licence programu #Q000810	
Ing. J. Kosík	Bc. J. Kosík	Bc. J. Kosík		
Kraj: Jihomoravský	Místo: Božice			
Investor: Domov důchodců Božice, Božice č. 188				
Akce: STAVEBNÍ ÚPRAVY - PRÁDELENSKÝ PROVOZ DOMOV DŮCHODCŮ BOŽICE VNITŘNÍ EL. INSTALACE			Zakázkové číslo	44/2017
			Formát	3A4
			Stupeň	DPS
			Datum	7/2017
Výkres			Měřítko	Číslo výkresu
Rozvaděč Rp			-	D1.4.600.4