


OBJEKT SO 01 - PŘIPOJOVACÍ SCHÉMA KANALIZACE

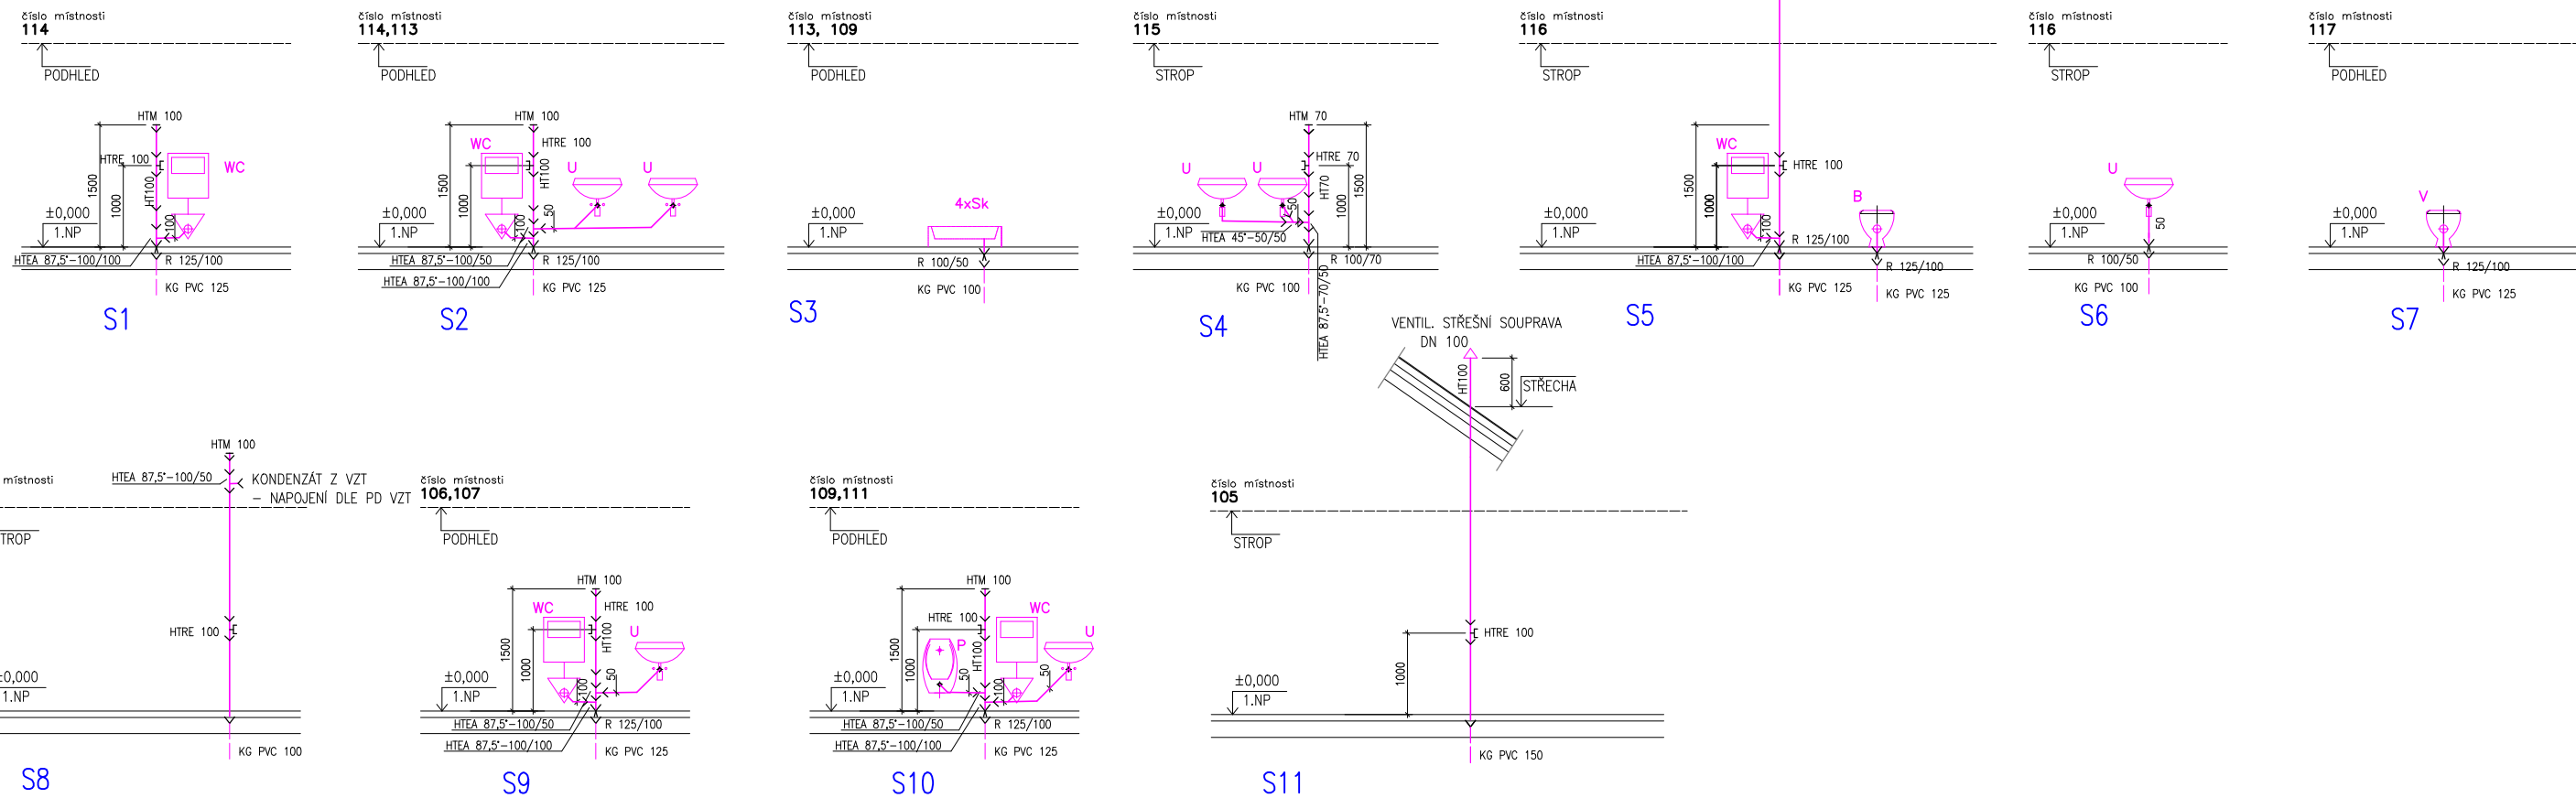

LEGENDA :

WC, U, S,... ZAŘIZOVACÍ PŘEDMĚTY (viz technická zpráva) :  
(neoznačené ZP budou určeny hlavním inženýrem stavby )  
(přesné polohy zař. předmětů budou převzaty z dokumentace  
stavby s detailním rozmístěním zařizovacích předmětů )

S1 OZNAČENÍ KANALIZACE ( viz schéma kanalizace )

INVESTOR			PROJEKTANT STAVBY			ČÍSLO PARÉ	AUTORIZAČNÍ RAZÍTKO
<div>STŘEDNÍ ZAHRADNICKÁ ŠKOLA RAJHRAD p.o. MASARYKOVA 198, 664 61</div>			<div>STAVOPROJEKT 2000 projektová a inženýrská organizace nám. Armády 1215/10, 669 02 Znojmo tel.: 515 224829 e-mail : stavoprojekt2000-st@cbbox.cz</div>				<div></div>
PDSR / UR							
HIP:			Vypracoval:	Petr Kuchařík		PROJEKTANT ČÁSTI PD	
Zodp. projektant:	Ing. Petr Pokorný		Kontrola:	Ing. Petr Pokorný		<div><div><div><div></div><div>aquaprojekt</div></div><div>vodohospodářská a stavební projekce</div></div><div>VODOHOSPODÁŘSKÁ A STAVEBNÍ PROJEKCE U DOMOVINY 5, 669 00 ZNOJMO tel., fax.: +420 515 244 192, e-mail: info@aquaprojekt.cz</div></div>	
Místo stavby:	RAJHRAD						
Kraj:	JIHOMORAVSKÝ						
Katastrální území:							
Název stavby:	VÝSTAVBA OBJEKTU A VÝUKOVÉHO VODNÍHO PRVKU ODBORNÉHO VÝCVIKU SO 01 OBJEKT ODBORNÉHO VÝCVIKU ZDRAVOTNĚ-TECHNICKÉ INSTALACE						Formát: 2 x A4
							Datum: 4/2016
							Stupeň: PDSŘ/ZDS
							Číslo zakázky: 1056/16
							Měřítko:
Název výkresu:	PŘIPOJOVACÍ SCHÉMA KANALIZACE						Číslo výkresu: 5