


a)				
OZN.	ZMĚNA	DATUM	PROVEDL	KONTROLA
ZADAVATEL: STAVOPROJEKT 2000, s.r.o.			Ing. Přemysl Veselý Dlouhá 17, 669 02 Suchohrdly tel. 604260761	
HIP: Ing. VÁCLAV STARÝ				
VYPRACOVAL: Ing. Veselý			DATUM 05/2016	
KONTROLOVAL Ing. Veselý				
INVESTOR SZŠ RAJHRAD, přísp. org.			STUPEŇ: DPS	
MÍSTO STAVBY parc.č. 8/1 a 8/2 k.ú. Rajhrad				
STAVBA <b>VÝSTAVBA OBJEKTU A VÝUKOVÉHO VODNÍHO PRVKU ODBORNÉHO VÝCVIKU ZAŘIZENÍ SILNOPROUDÉ ELEKTROTECHNIKY</b>			Č. ZAK.	
			PARÉ Č.	
<b>ROZVÁDĚČ RH</b>			LISTŮ	POČET A4 7
			MĚŘÍTKO —	POŘADOVÉ Č. <b>201</b>

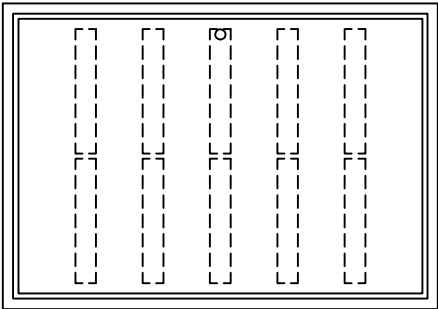


RH

OCELOPLECH rozvodnice  
ZAPUŠTĚNÁ S KRYCÍM RÁMEČKEM  
VxSxH 800x550x161  
IP44/20  
PŘÍVOD KABLEM ZHORA  
VÝVODY KABELY NAHORU  
OCHRANA DLE ČSN 332000-4-21 ed. 2  
VÝVODKY DODÁ VÝROBCE PODLE TYPU KABELŮ  
ROZVODNÁ SOUSTAVA 3 NPE AC 400 V / TN-S

PŘÍSTROJE SDRUŽIT DLE SKUPIN A OZNAČIT  
ROZMĚRY ORIENTAČNÍ – OVEŘIT U VÝROBCE ROZVADOČE

SZŠ RAJHRAD		Ing. Veselý		05/2016
SILNOPROUDÁ ELEKTROINSTALACE				–
Rozváděč RH			1. část	list 1


=P- PŘÍVODNÍ ČÁST MDO

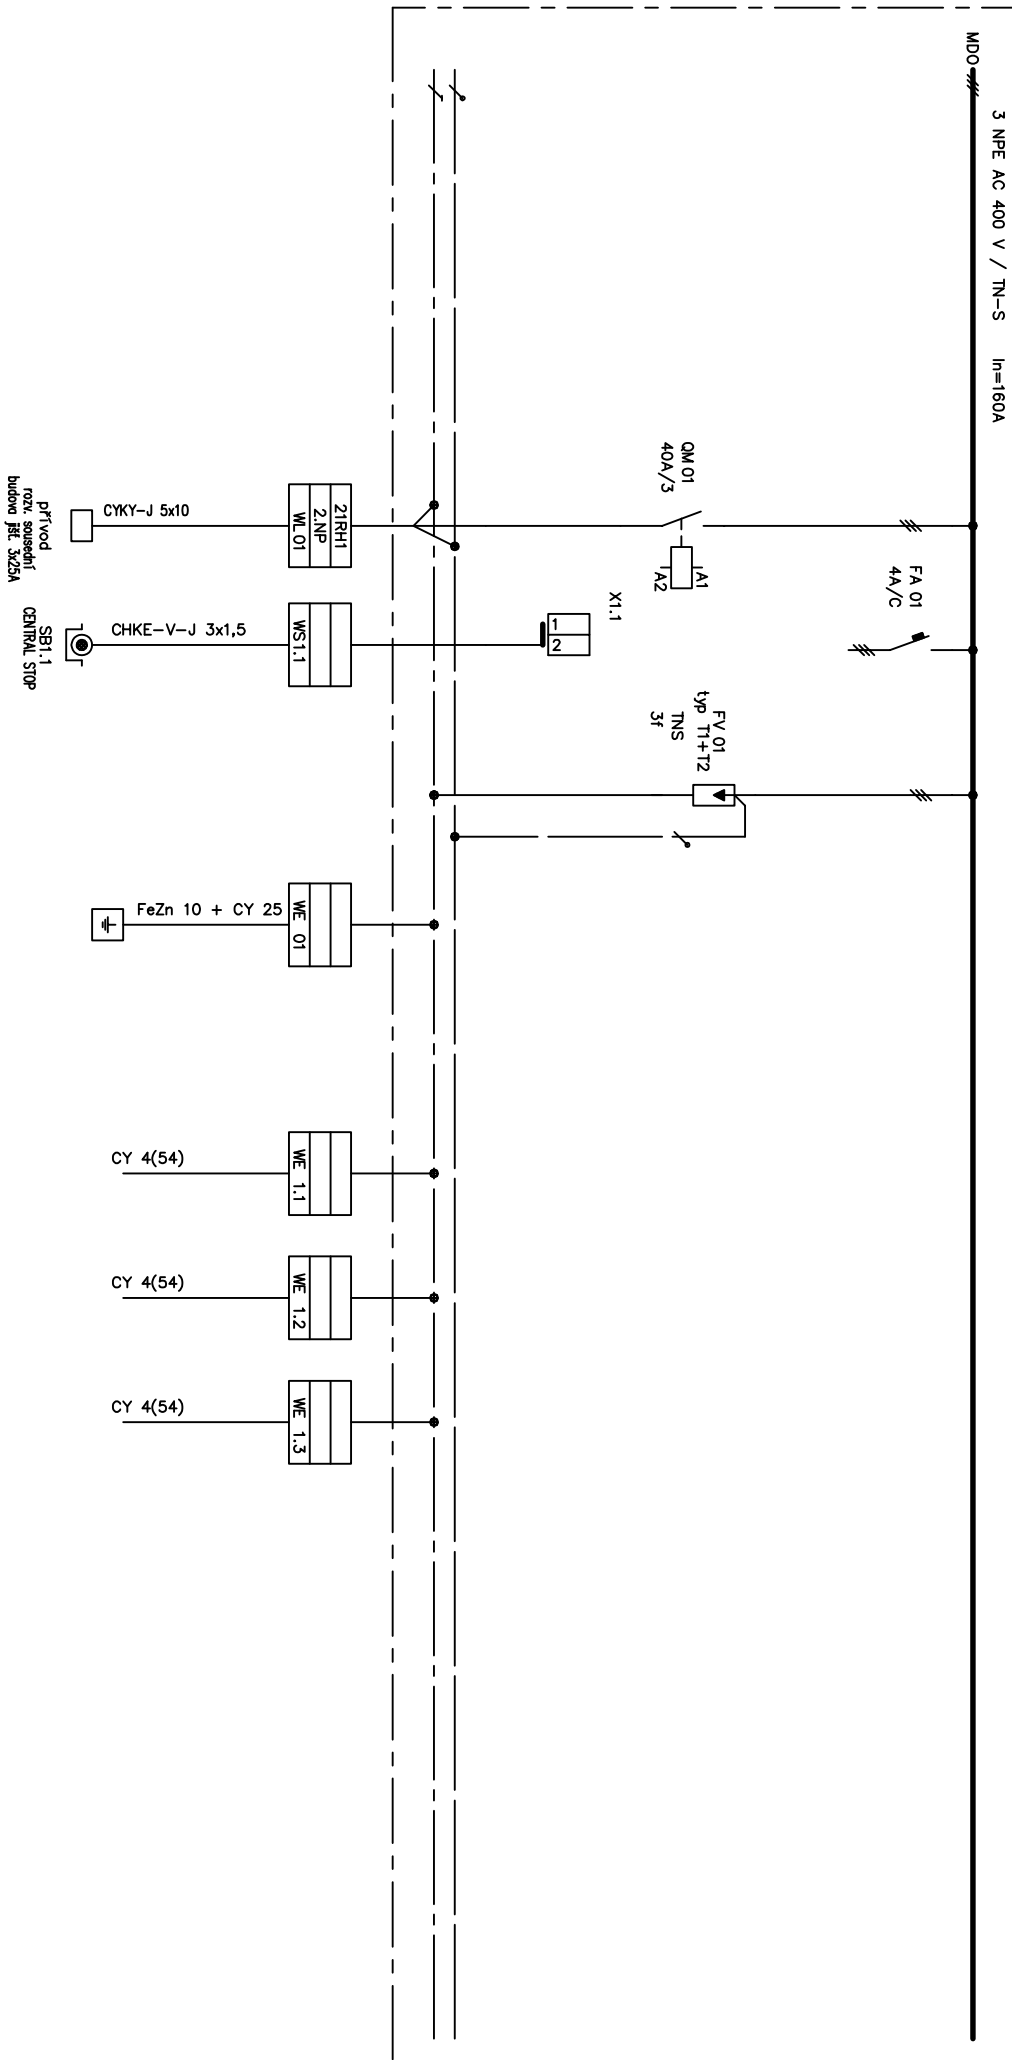


SZŠ RAJHRAD	Ing. Veselý	05/2016
SILNOPROUDÁ ELEKTROINSTALACE		-
Rozváděč RH	2. část	list 2


=N-PIKTOGRAMY

=LM- SVĚTELNÉ VÝVODY

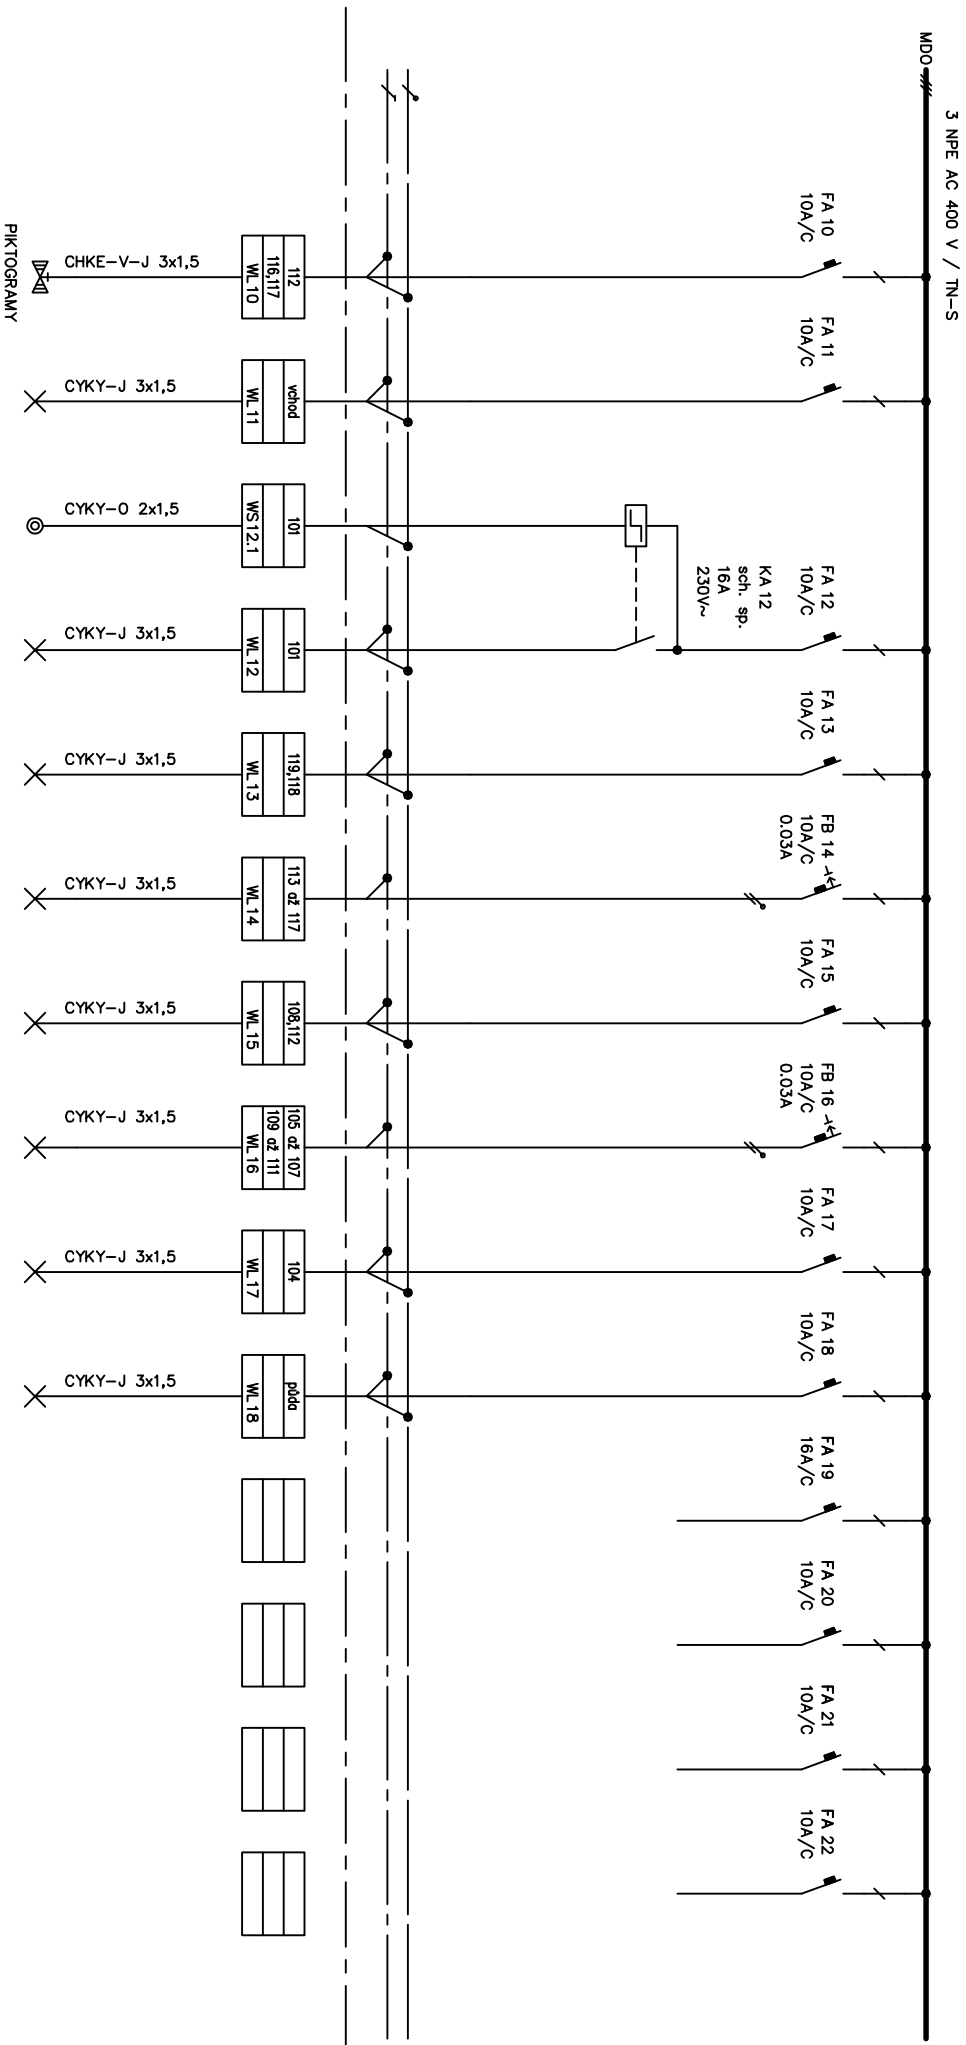

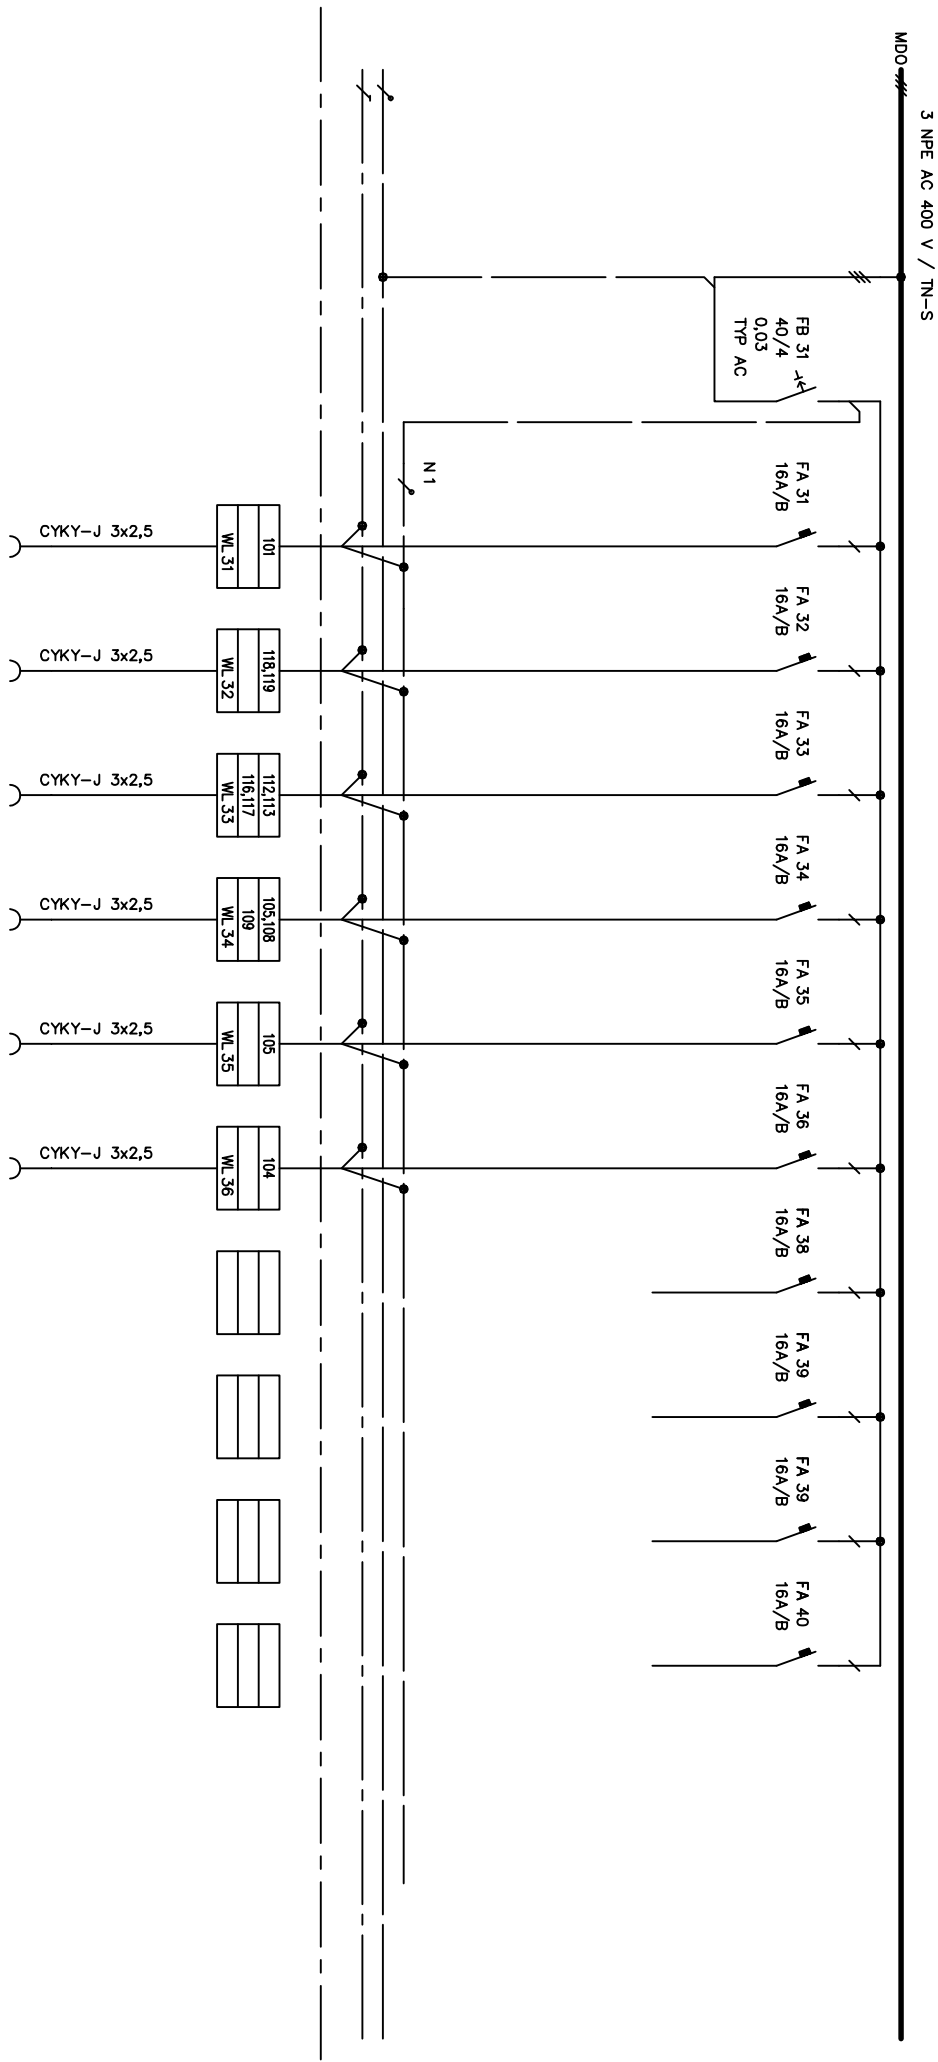


SZŠ RAJHRAD	Ing. Veselý	05/2016
SILNOPROUDÁ ELEKTROINSTALACE		–
Rozváděč RH		
4. část	list 4	

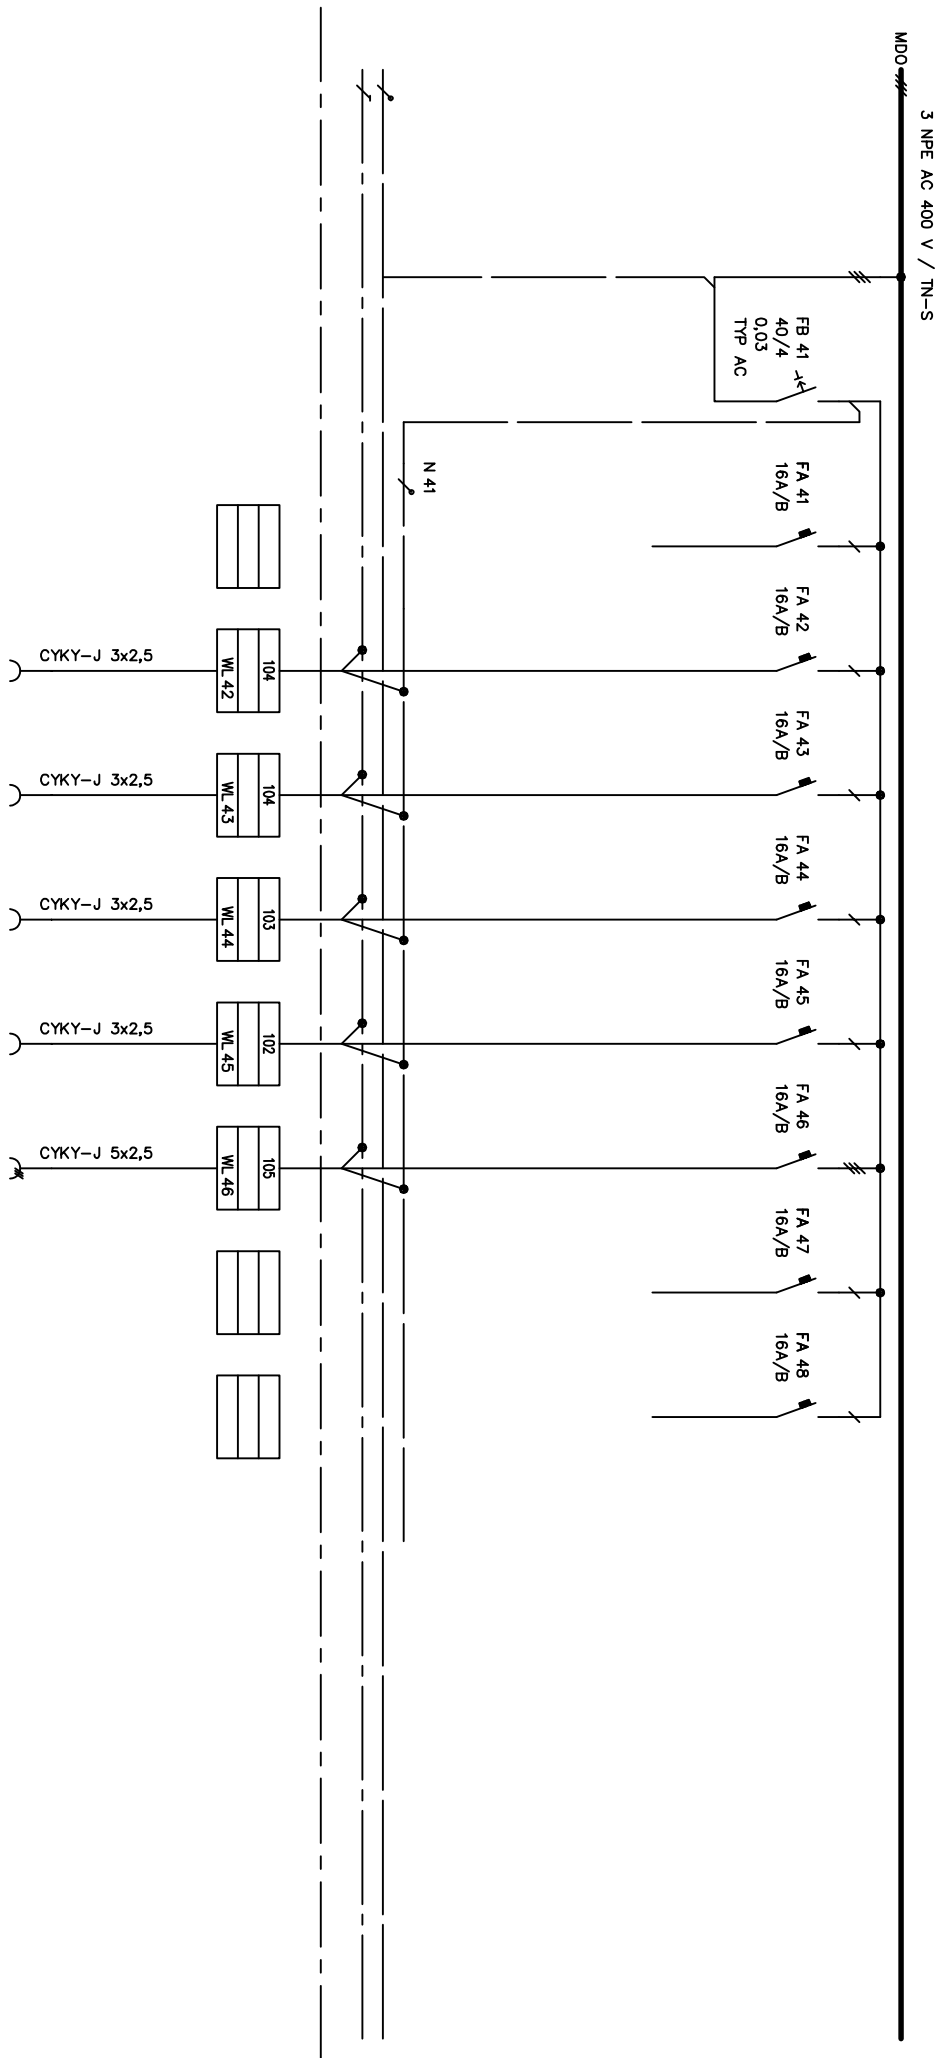

SZS RAJHRAD	Ing. Veselý	05/2016
SILNOPROUDÁ ELEKTROINSTALACE		-
Rozváděč RH	5. část	list 5

=M- VÝVODY BEZ PROUDOVÉHO CHRÁNIČE

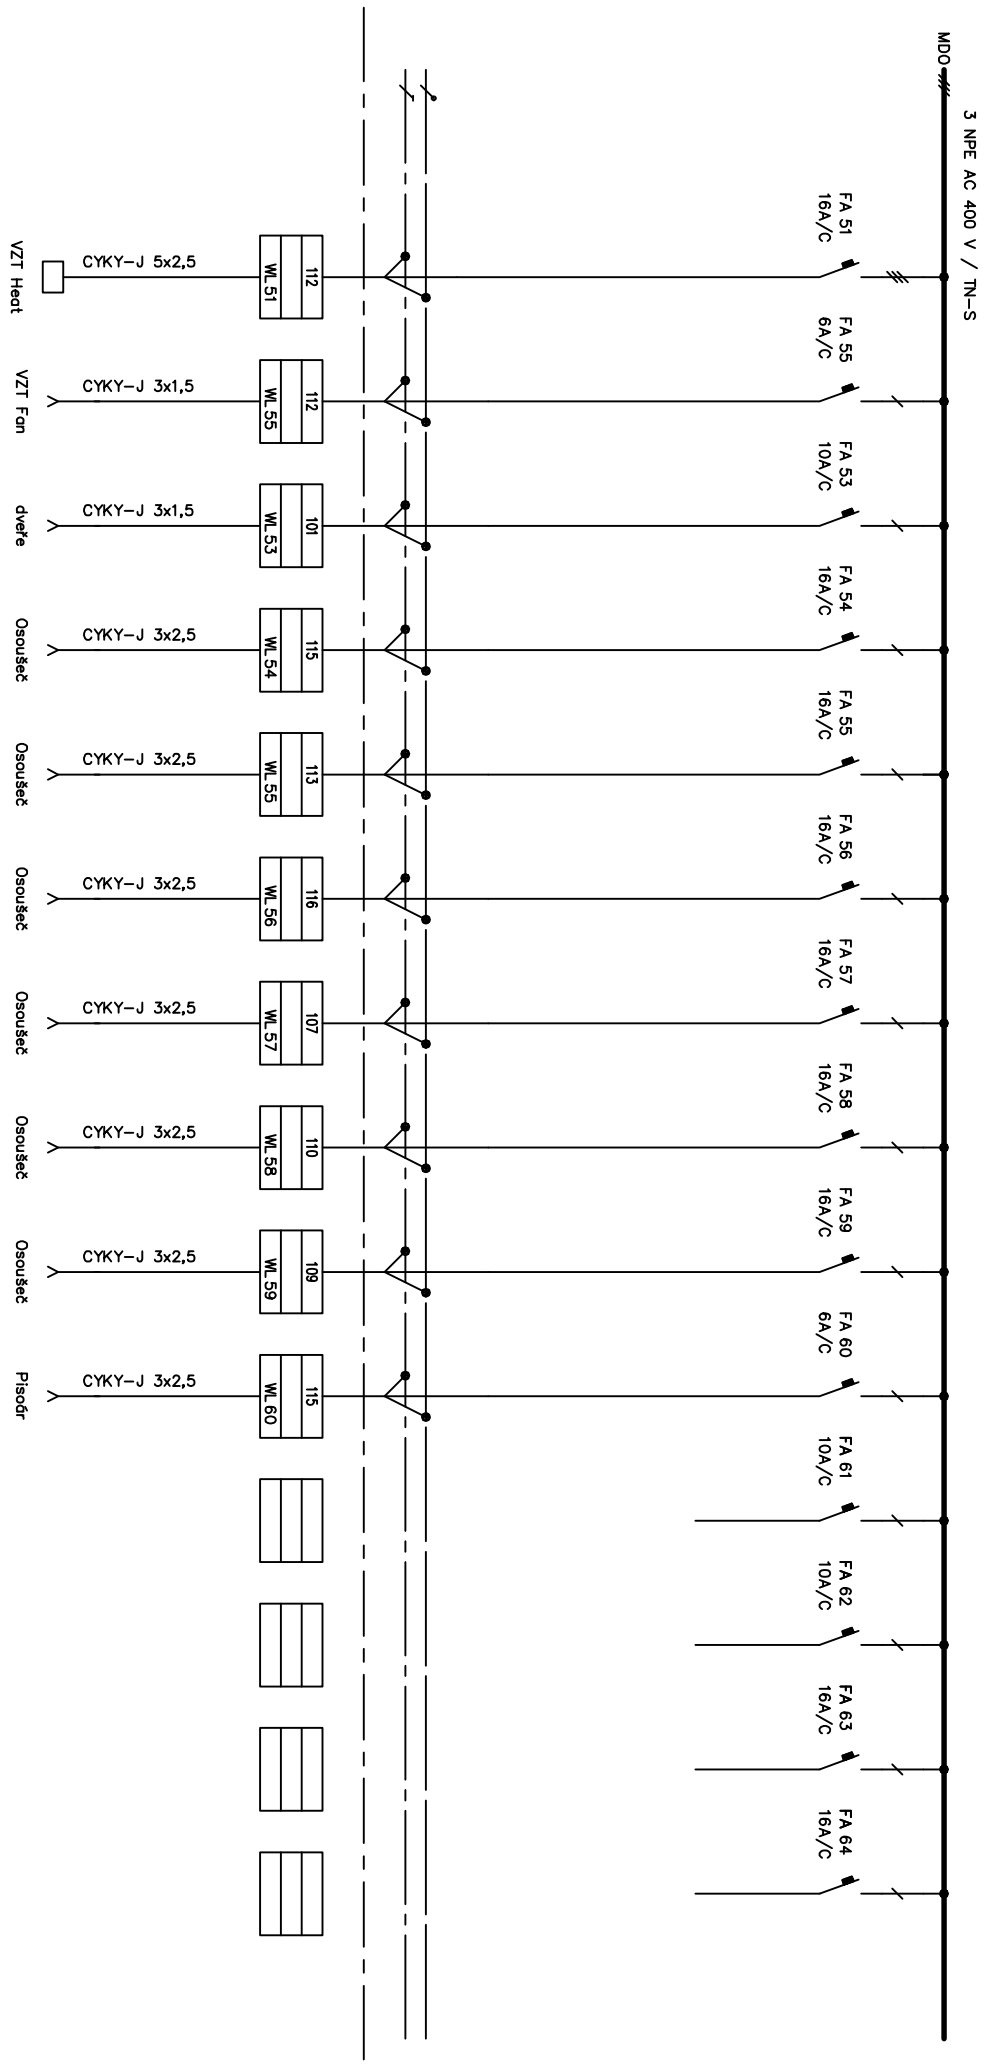

SZŠ RAJHRAD	Ing. Veselý	05/2016
SILNOPROUDÁ ELEKTROINSTALACE		-
Rozváděč RH		6. část
		list 6