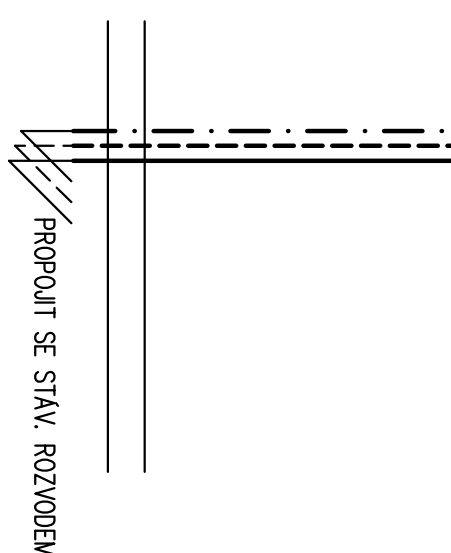
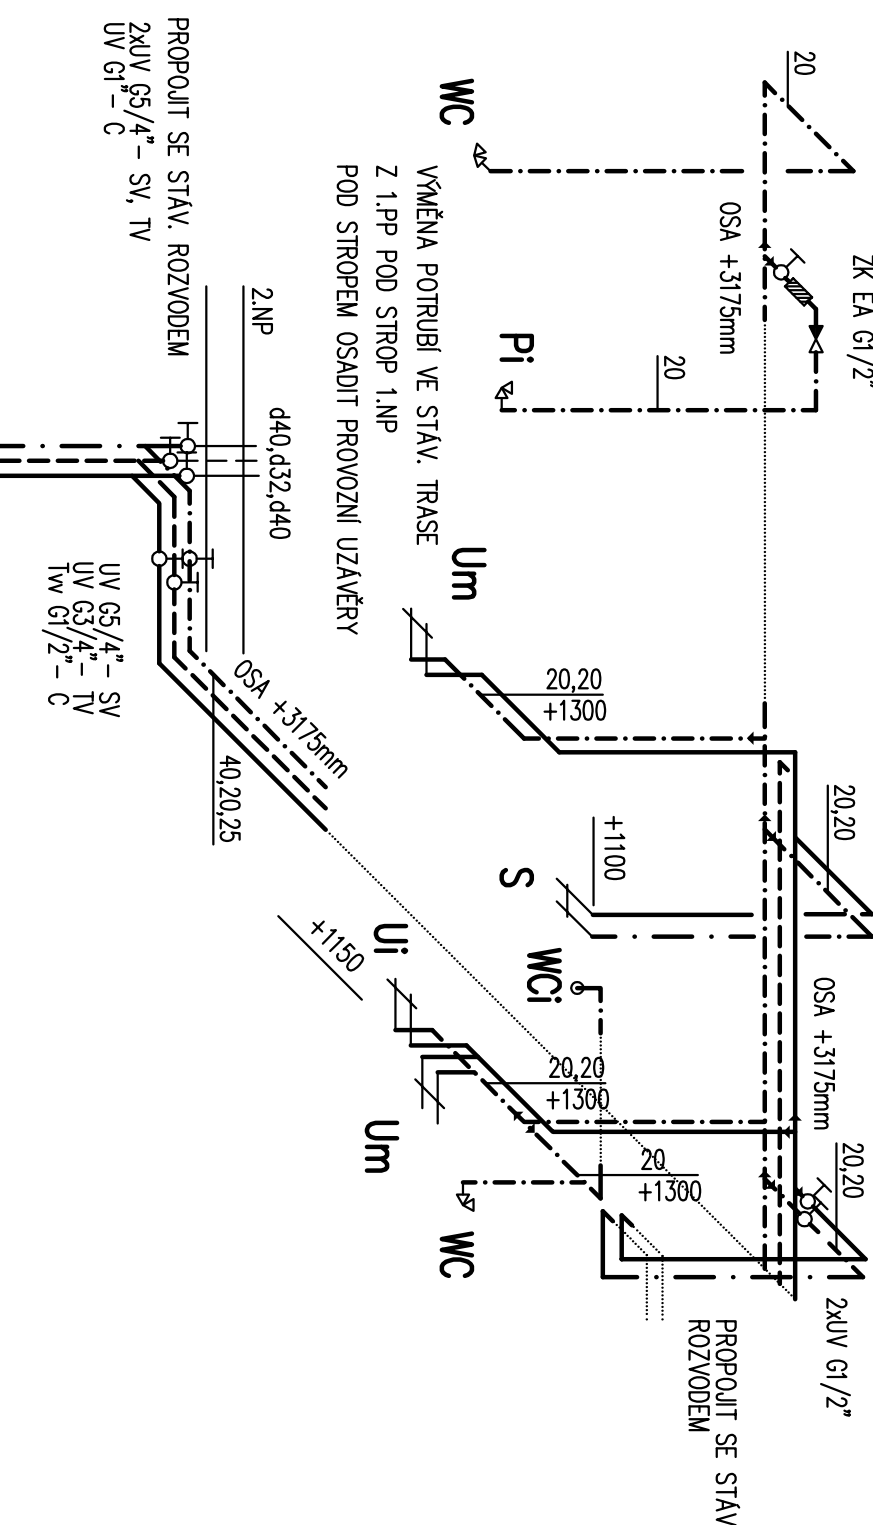
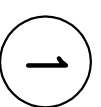
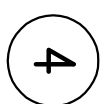
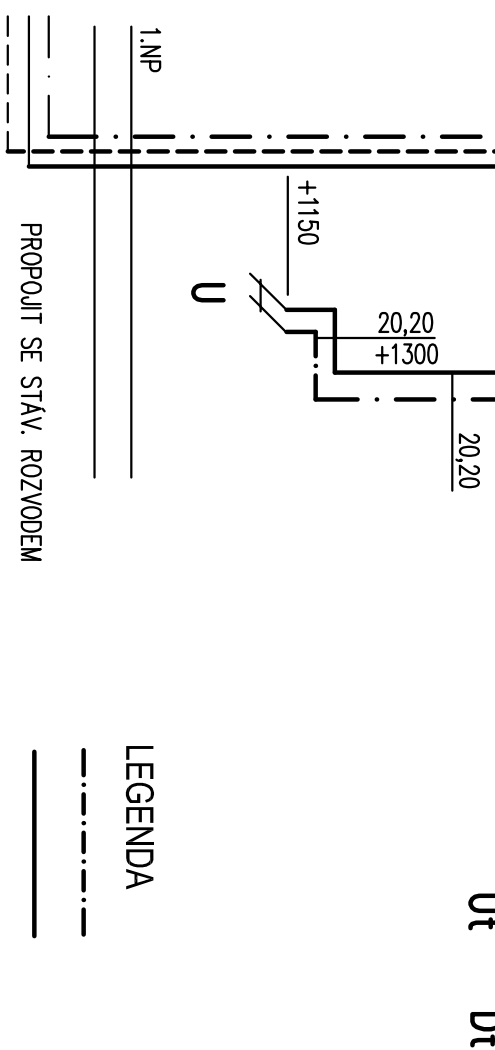
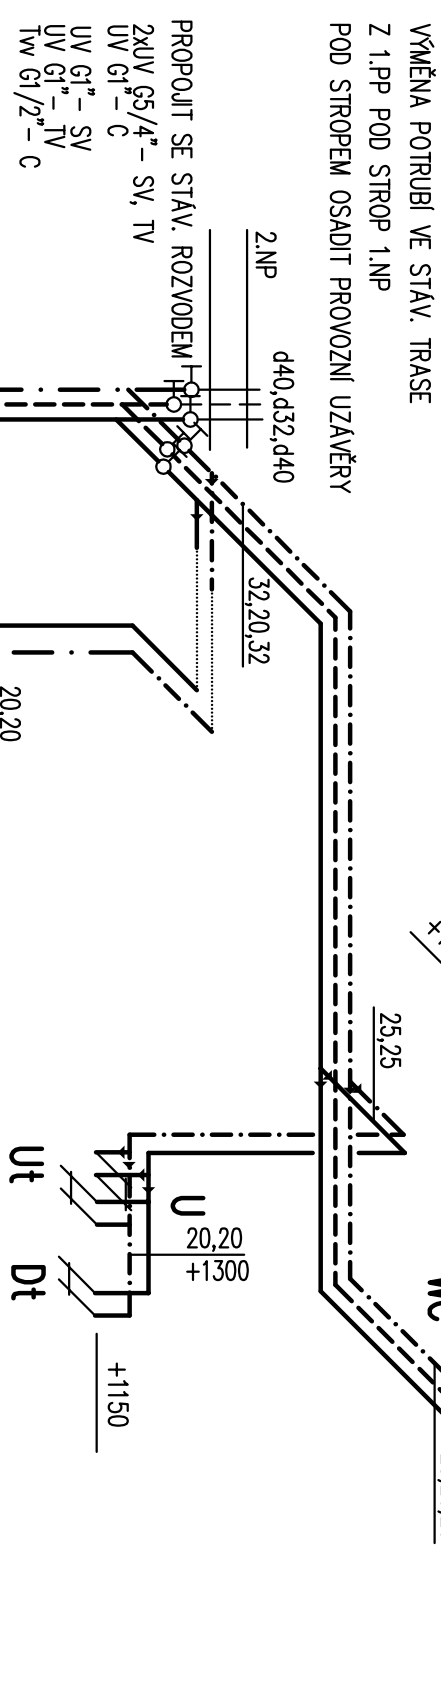
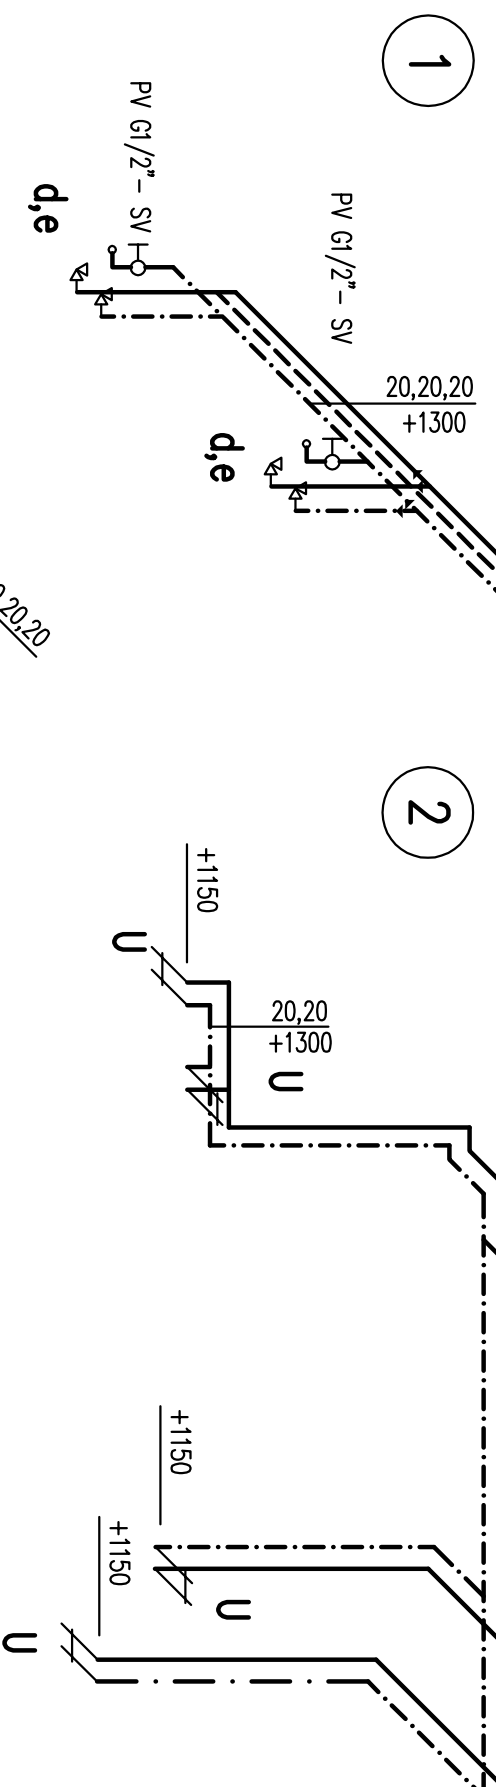
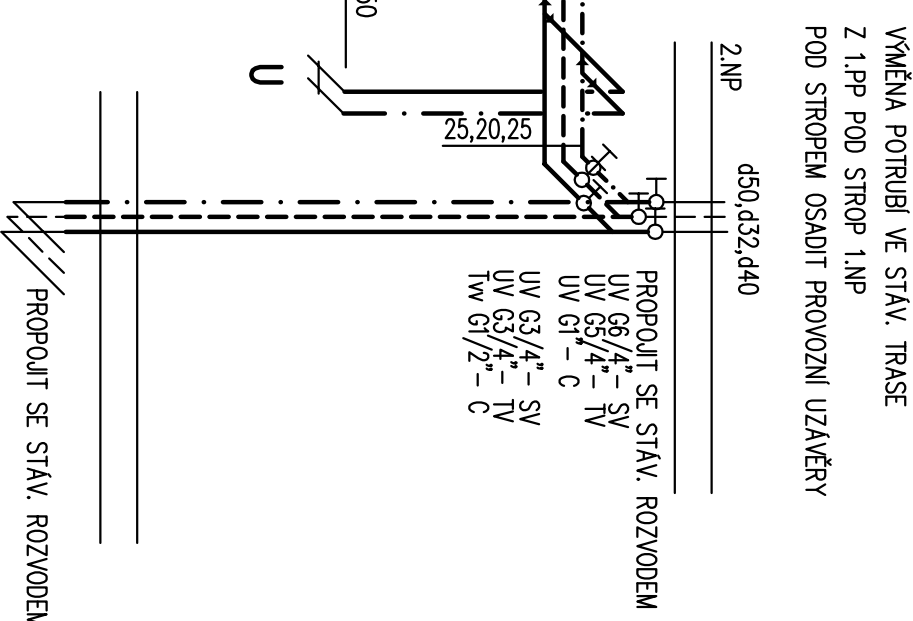
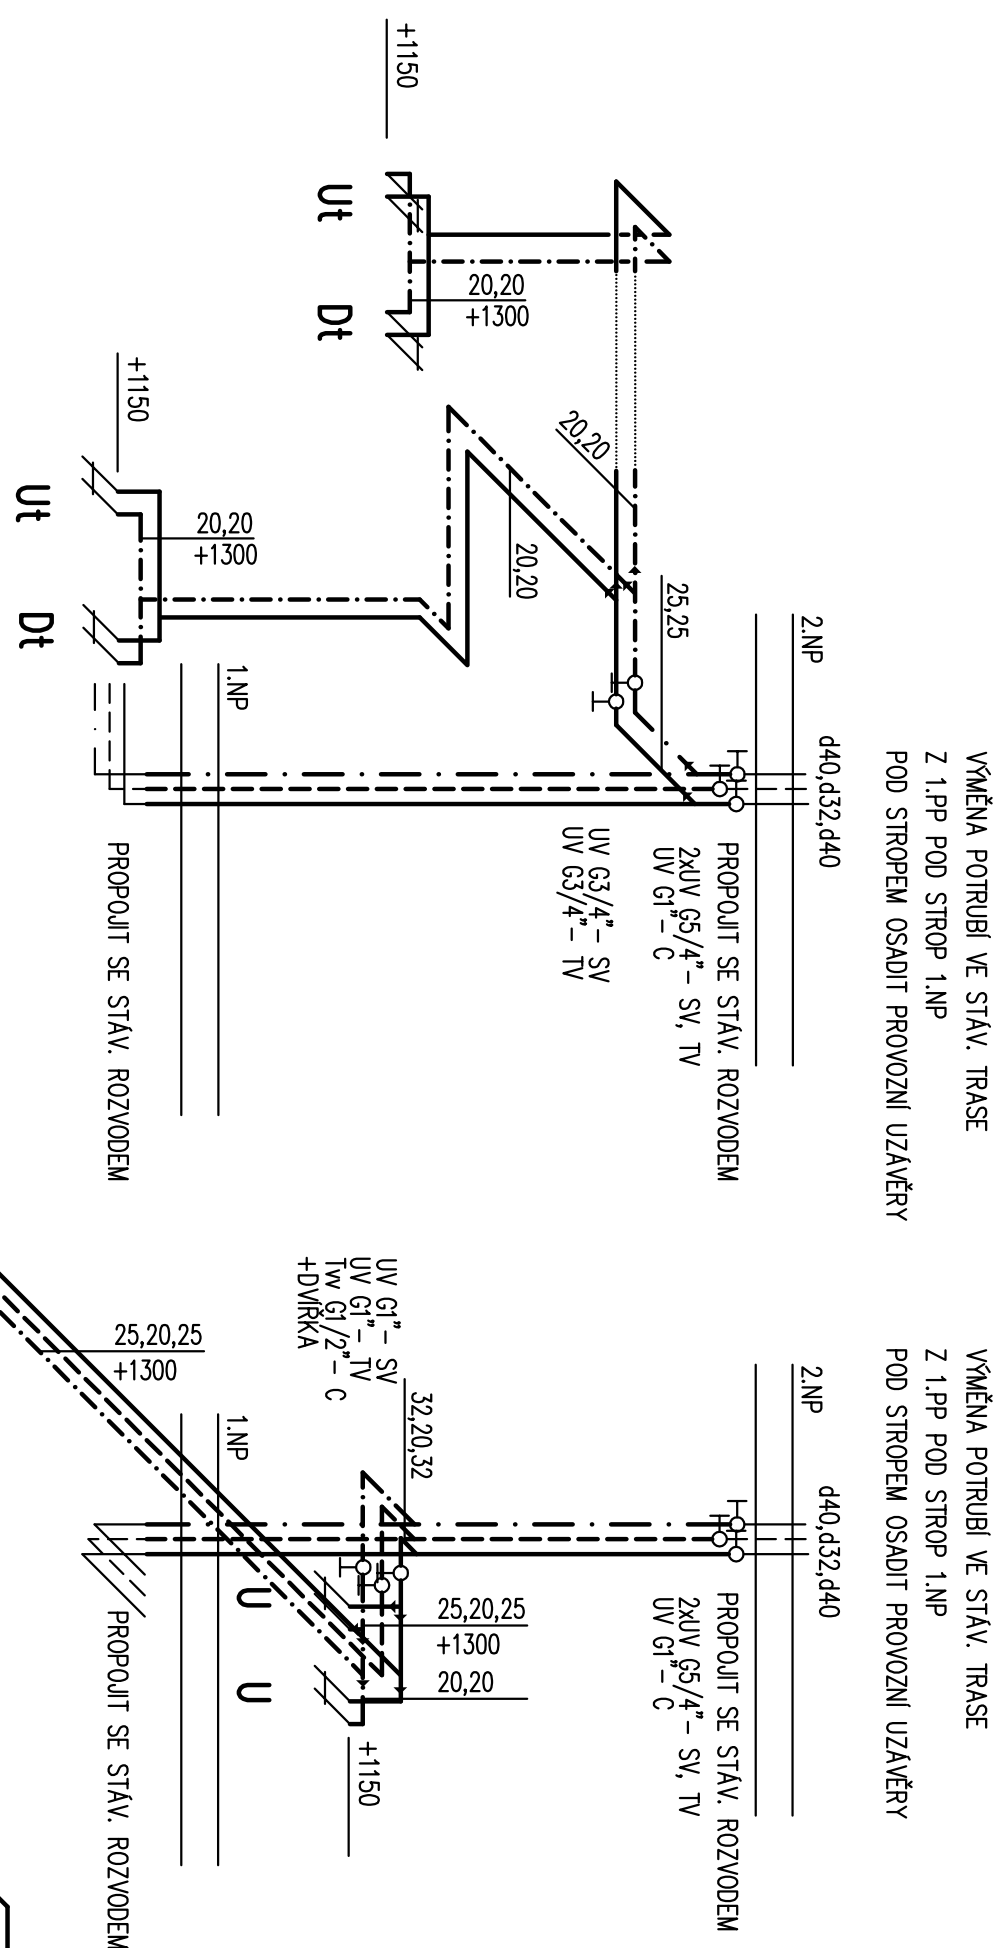


|        |            |                     |       |
|--------|------------|---------------------|-------|
|        |            |                     |       |
|        |            |                     |       |
|        |            |                     |       |
|        |            |                     |       |
| Revize | Vypracoval | Popis obsahu revize | Datum |

|   |  |   |  |
|---|--|---|--|
|                     |  | Hlavní řešitel projektu:<br><b>ING. MARTIN FORAL</b>                                                                                        |  |
| PRŮJEDOVÁNÍ ZDRAVOTNICKÉ VÝSTAVY                                                                       |  | Vedoucí projektant zábradý:<br><b>ING. MARTIN FORAL</b>                                                                                     |  |
| Profese:<br><br><b>ZTI</b>                                                                             |  | Zpracovatel dilu:<br>HP consult s.r.o., Družďákova 5, 613 00 Brno<br>Tel.: +420 542 219 165 +420 739 556 045<br>E-mail: hpconsult@seznam.cz |  |
| Odpovědný projektant:<br><b>ING. LADISLAV PILÁŘ</b>                                                    |  | Vyracoval:<br><b>EVA SZABOVÁ</b><br>Kontroloval:<br><b>ING. LADISLAV PILÁŘ</b>                                                              |  |
| Akce:<br><br><b>NEMOCNICE HUSTOPEČE</b><br><b>ÚPRAVA BYTŮVČÍ PROSTOR JIP NA REHABILITAČNÍ PRACOVNĚ</b> |  | Datum:<br>07. - 2017<br>Formát:<br>10x4   |  |
| Objekt:<br><b>REHABILITAČNÍ ODDELENÍ</b>                                                               |  | Stupně:<br>DSP + DPS   |  |
| Ohebnost:<br><br><b>SCHEMA VODOVODU</b>                                                                |  | Matřička:<br>-   |  |
|   |  | Autočíslo:<br><br><b>D1.04.203</b>   |  |