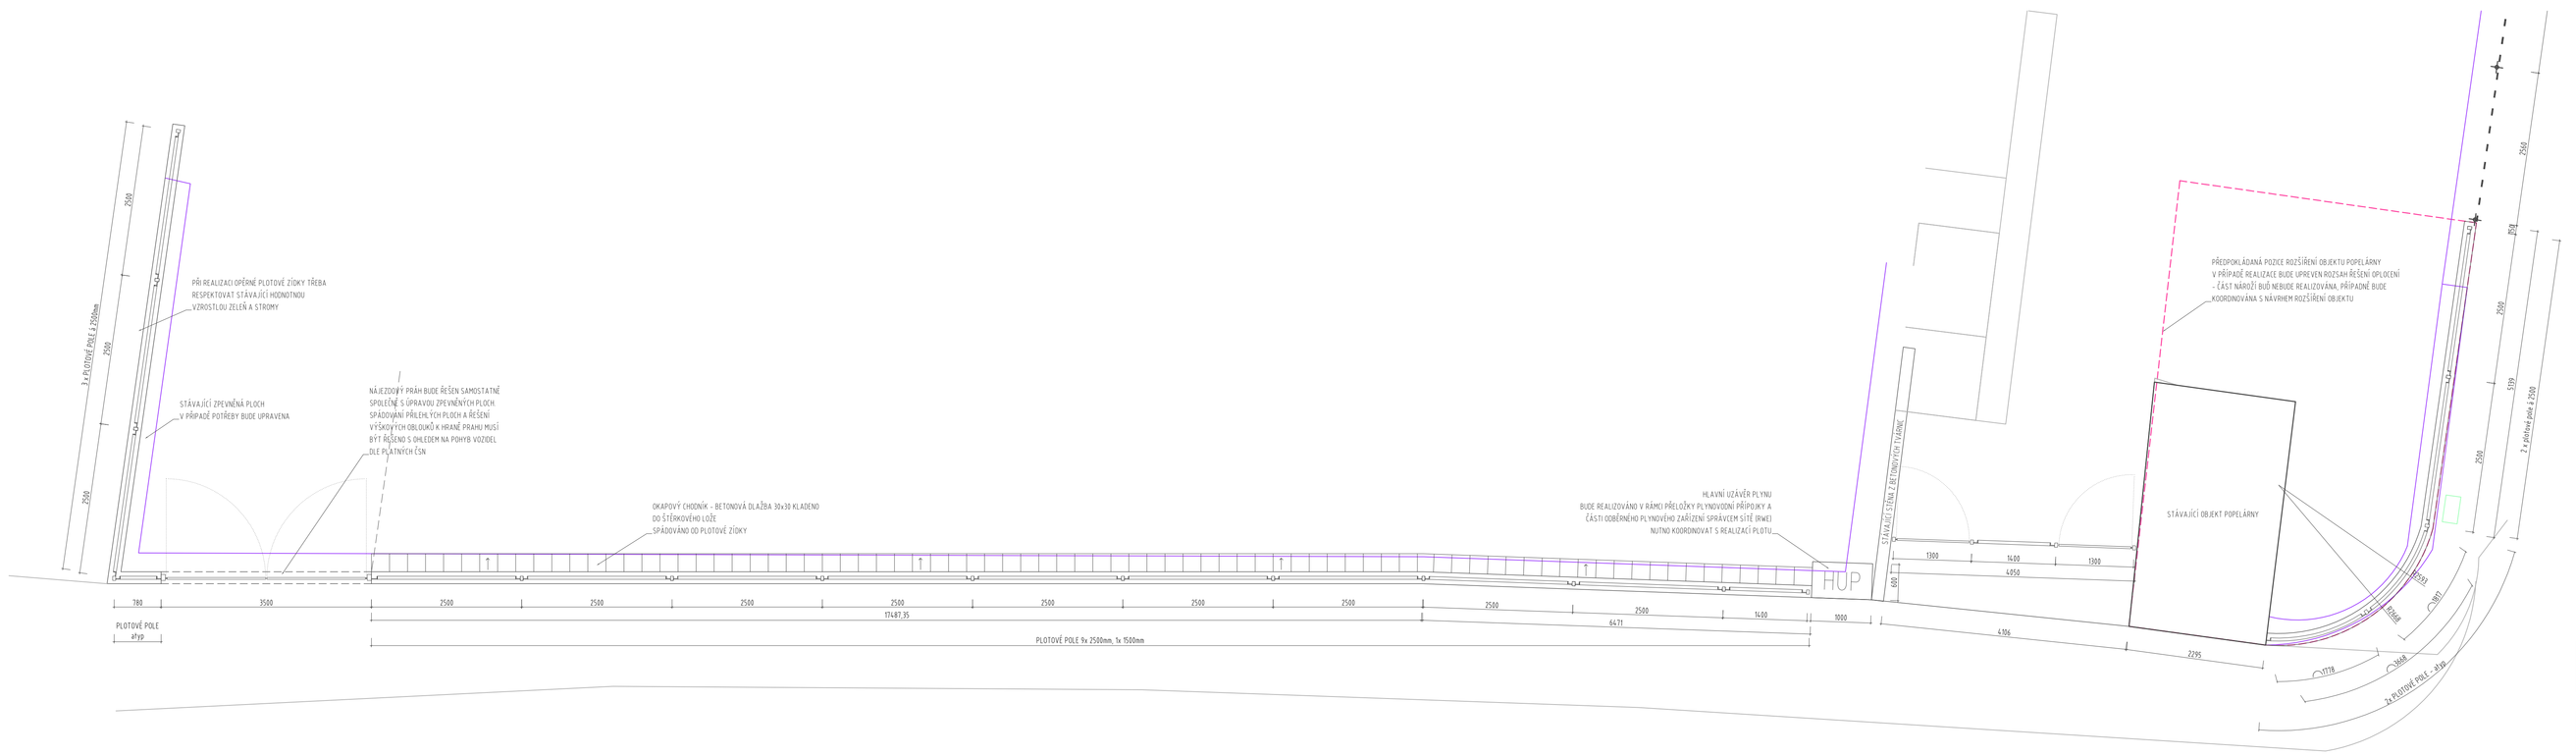
PŘI REALIZACI OPĚRNÉ PLOTOVÉ ZÍDKY TŘEBA RESPEKTOVAT STÁVAJÍCÍ HODNITNOU VZROSTLOU ZELEŇ A STROMY
STÁVAJÍCÍ ZPEVNĚNÁ PLOCHA
V PŘÍPADĚ POTŘEBY BUDE UPRAVENA
NÁJEZDOVÝ PRÁH BUDE ŘEŠEN SAMOSTATNĚ SPOLEČNĚ S ÚPRAVOU ZPEVNĚNÝCH PLOCH SPÁDOVÁNÍ PŘILEHLÝCH PLOCH A ŘEŠENÍ VÝŠKOVÝCH OBLOUKŮ A HRANĚ PRÁHU MUSÍ BÝT ŘEŠENO S OHLEDEM NA POHYB VOZIDEL DLE PLATNÝCH ČSN
OKAPOVÝ CHODNÍK - BETONOVÁ DLAŽBA 30x30 KLADENO DO ŠTĚRKOVÉHO LOŽE
SPÁDOVÁNO DO PLOTOVÉ ZÍDKY
HLAVNÍ UZÁVĚR PLYNU
BUDE REALIZOVÁNO V RÁMCI PŘÍLOŽKY PLYNOVODNÍ PŘÍPOJKY A ČÁSTI DOBÍHÁNÍ PLYNOVÉHO ZAŘÍZENÍ SPRÁVCEM SÍTÍ (RWE)
NUTNO KOORDINOVAT S REALIZACÍ PLOTU
HUP
STÁVAJÍCÍ OBJEKT POPELÁRNY
PŘEDPOKLÁDANÁ PŘÍZEŇ ROZŠÍŘENÍ OBJEKTU POPELÁRNY
V PŘÍPADĚ REALIZACE BUDE ÚŘEVEN ROZSAH ŘEŠENÍ DPS DECENÍ
- ČÁST NÁROŽÍ BUĎ NEBUDE REALIZOVÁNA, PŘÍPADNĚ BUDE KOORDINOVÁNA S NÁVRHEM ROZŠÍŘENÍ OBJEKTU
PLOTOVÉ POLE
4*10
PLOTOVÉ POLE 9x 2500mm, 1x 1500mm
11487,95
6611
4,794
2295
1300
1400
1100
4050
780
3500
2500
1400
1000
2100
2000
1500
1500
2000
2000
1500
2000
2000
2000