VZOROVÝ PŘÍČNÝ ŘEZ 1:50

MS 7.5/50 v přímé, se zastávkami BUS a sanací podloží (osa Skalice 2 km 0.290/0.330)

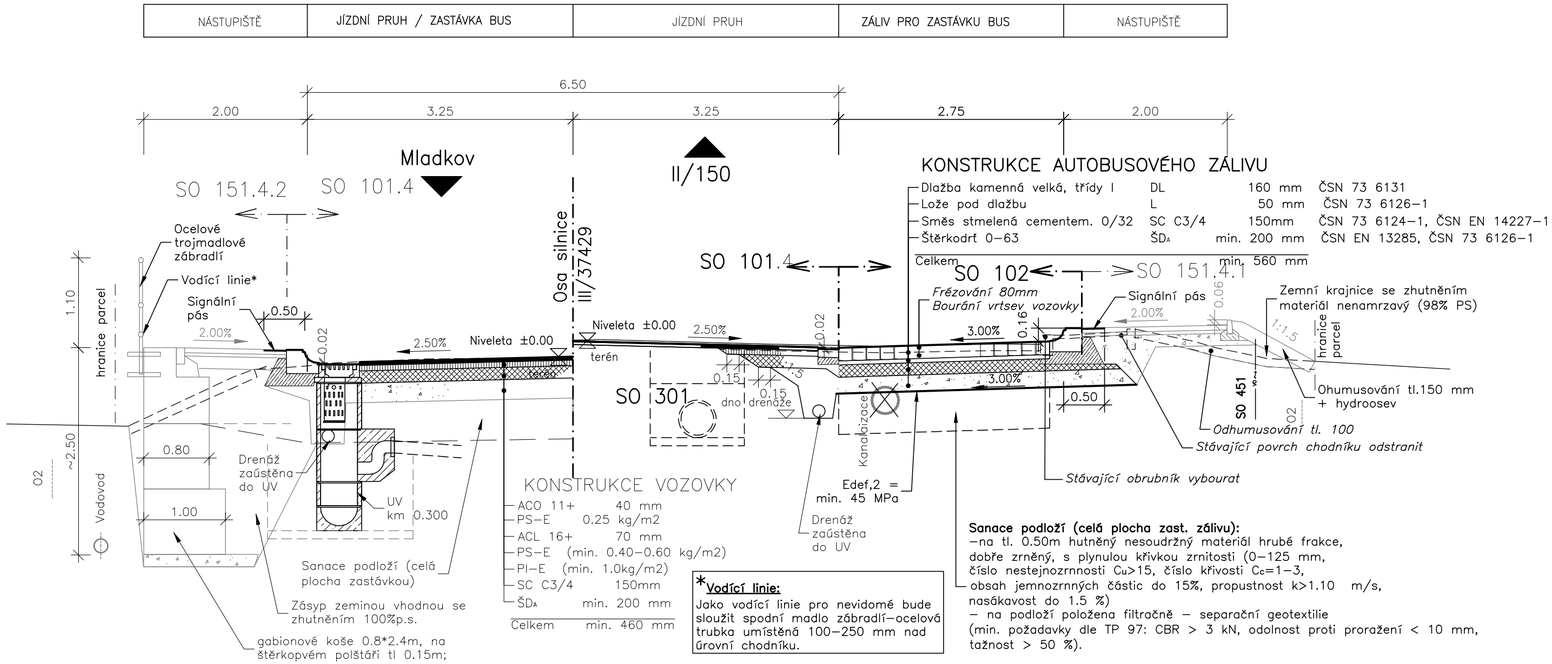

III/37428,37429 SKALICE PRŮTAH A MOSTY 37428-1,2,3,6

INVESTOR

Správa a údržba silnic Jihomoravského kraje
příspěvková organizace kraje
ŽEROTÍNOVO nám. 3/5, 601 82 BRNO

PROJEKTANT

VIAPONT, s.r.o.
VODNÍ 13, 602 00 BRNO

VEDOUCÍ PROJEKTANT ING. FRANTIŠEK VLACH

C 102

SOUŘADNICOVÝ SYSTÉM JTSK
VÝŠKOVÝ SYSTÉM B.p.v.

ZODPOVĚDNÝ PROJEKTANT	ING. DUŠAN ZIMULA	
VYPRACOVAL	ING. DUŠAN ZIMULA	
KRESLIL		
KONTROLOVAL	ING. MARTIN SIROTEK	

PROJEKČNÍ A INŽENÝRSKÁ KANCELÁŘ VODNÍ 13, 602 00 BRNO

KRAJ - JIHOMORAVSKÝ	OKRES - BLANSKO
INVESTOR - SPRÁVA A ÚDRŽBA SILNIC JIHOMORAVSKÉHO KRAJE, přísp.org., Žerotínovo nám. 3/5, 601 82 BRNO	
NÁZEV OBJEKTU	AUTOBUSOVÉ ZASTÁVKY VE SKALICI
NÁZEV PŘÍLOHY	Vzorový příčný řez

STUPEŇ	PDPS
DATUM	LEDEN 2015
FORMÁT	3 A4
MĚŘÍTKO	1:50
Č. ZAKÁZKY	1885
ARCHIVNÍ Č.	1885
Č. SOUPRAVY	Č. VÝKRESU 3