



C 502 PŘELOŽKA STL PLYNOVODU U Č.P.78

ZÁKRES DO KATASTRU 1:500

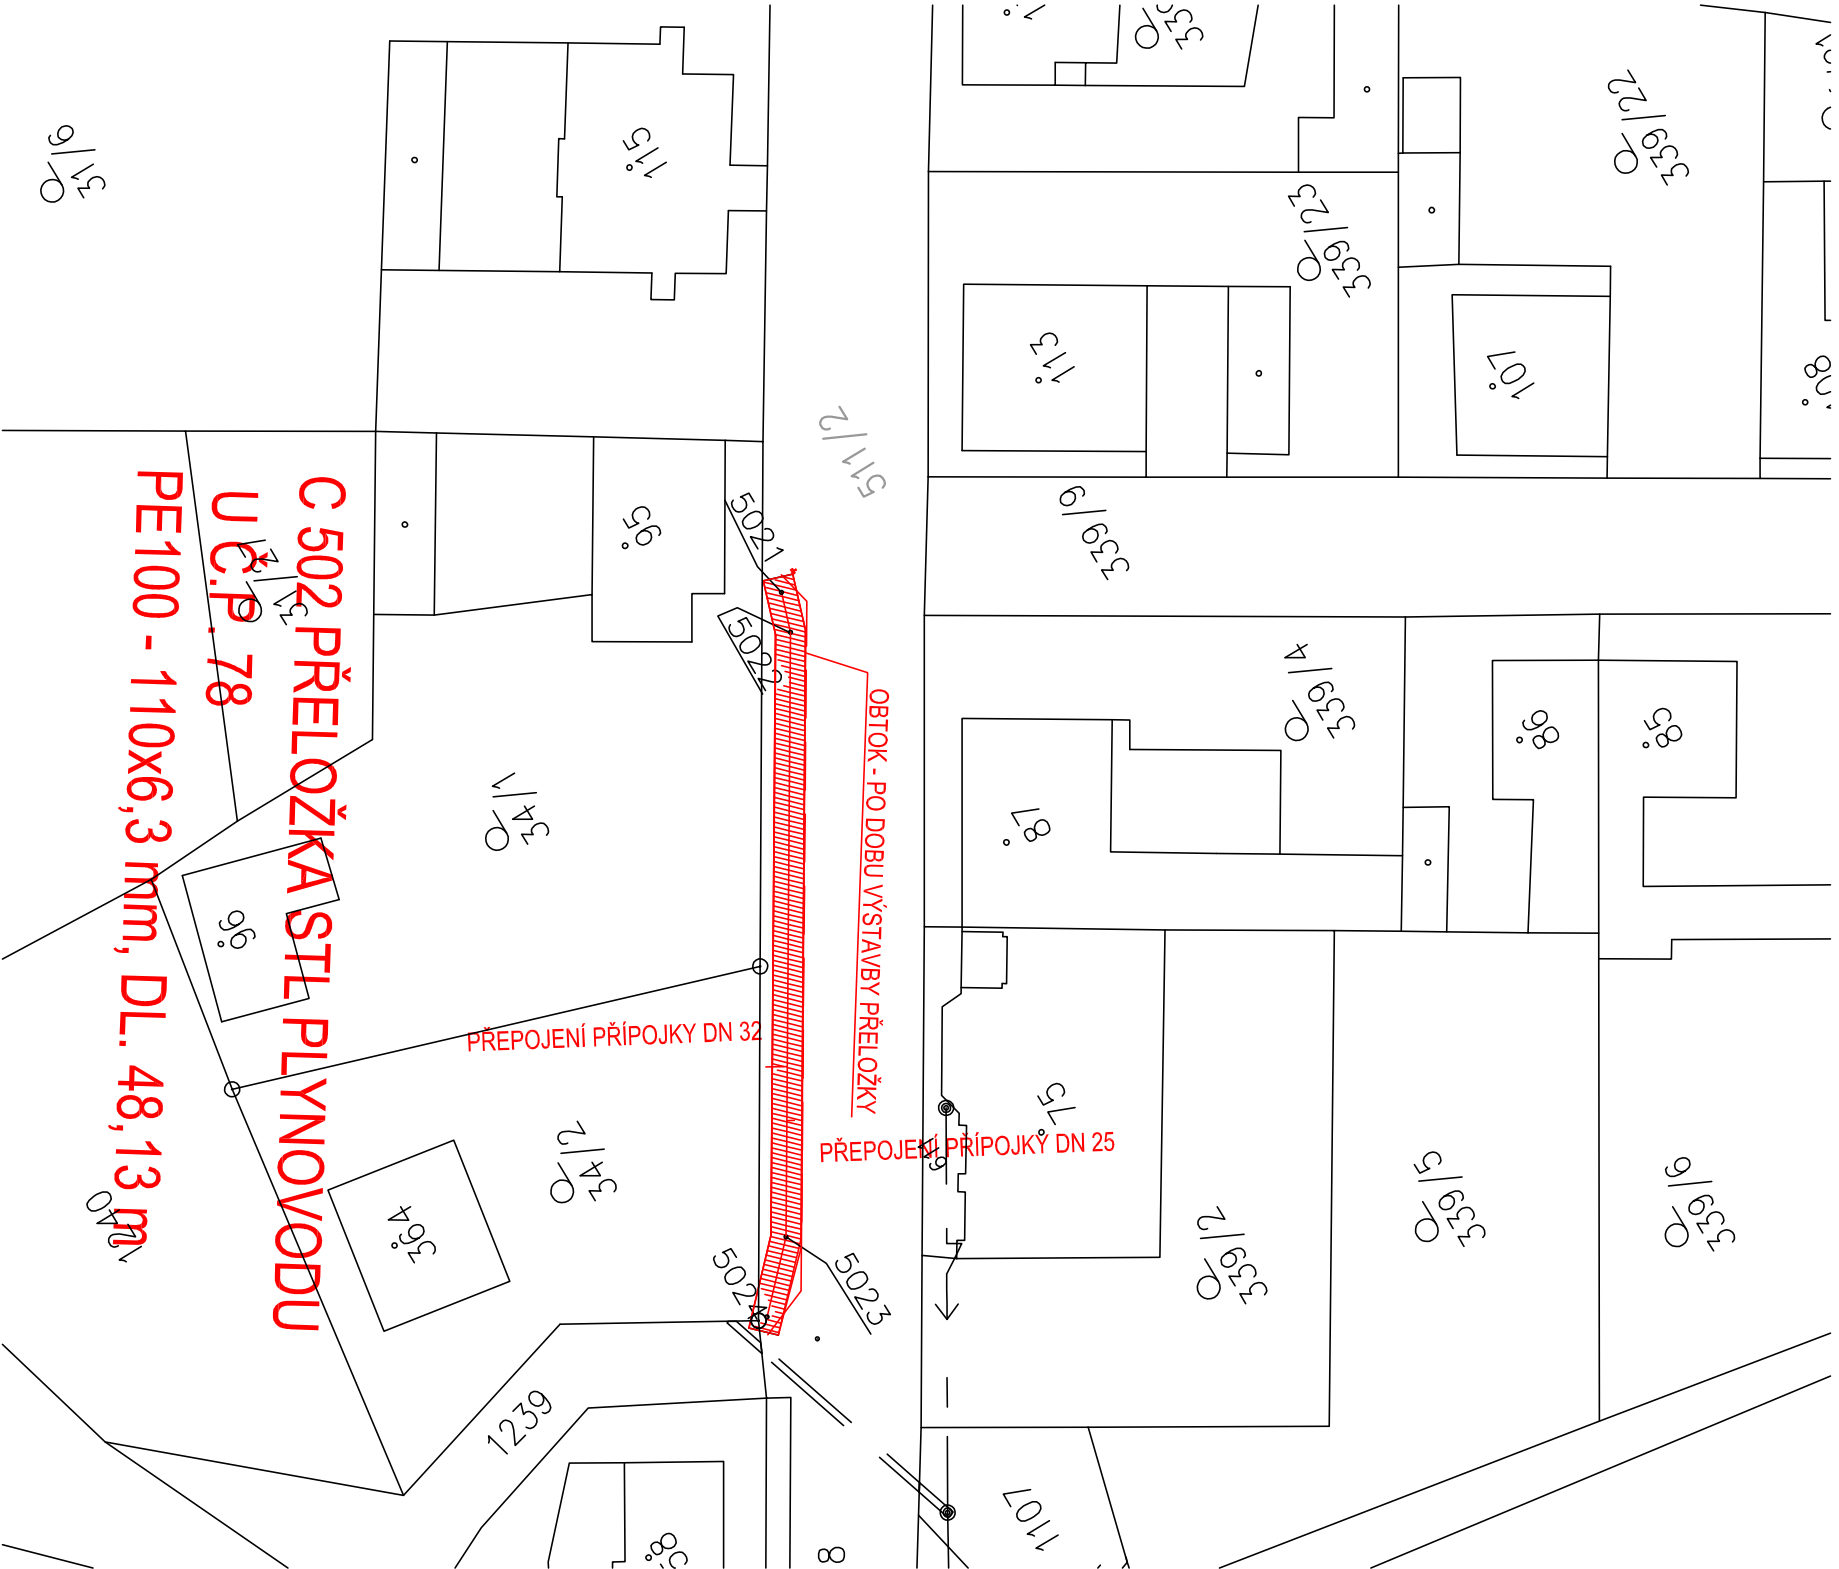

SOUŘADNICE LOMOVÝCH BODŮ

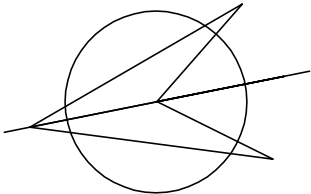

BOD	Y [m]	X [m]
1	595143.450	1129016.900
2	595146.017	1129016.046
3	595180.105	1128995.116
4	595183.970	1128991.310

DOTČENÉ PARCELY

511/2

III/37428,37429 SKALICE PRŮTAH A MOSTY 37428-1,2,3,6

INVESTOR

Obec Skalice nad Svitavou

Skalice nad Svitavou 48, 679 01

PROJEKTANT

VIAPONT, s.r.o.

VODNÍ 13, 602 00 BRNO

VEDOUcí PROJEKTANT

ING. FRANTIŠEK VLACH

C 502

SOUŘADNICOVÝ SYSTÉM JTSK  
VÝŠKOVÝ SYSTÉM B.p.v.

ZODPOVĚDNÝ PROJEKTANT	ING. I. NOVOTNÁ			ALEF BRNO spol. s r.o. Smetanova 3 602 00 BRNO IČO: 469 81 594
VYPRACOVAL	ING. I. NOVOTNÁ			
KRESLIL				
KONTROLOVAL	ING. I. NOVOTNÁ			
KRAJ - JIHOMORAVSKÝ		OKRES - BLANSKO	STUPEŇ	PDPs
INVESTOR - Obec Skalice nad Svitavou, Skalice nad Svitavou 48, 679 01			DATUM	LEDEN 2015
NÁZEV OBJEKTU			FORMÁT	2A4
PŘELOŽKA STL PLYNOVODU U Č.P. 78			MĚŘÍTKO	1:500
			Č. ZAKAZKY	1885
			ARCHIVNÍ Č.	1885
NÁZEV PŘÍLOHY			Č. SOUPRAVY	Č. VÝKRESU
ZÁKRES DO KATASTRU				04