


Situace
M 1:250



MLADKOV,
I/43

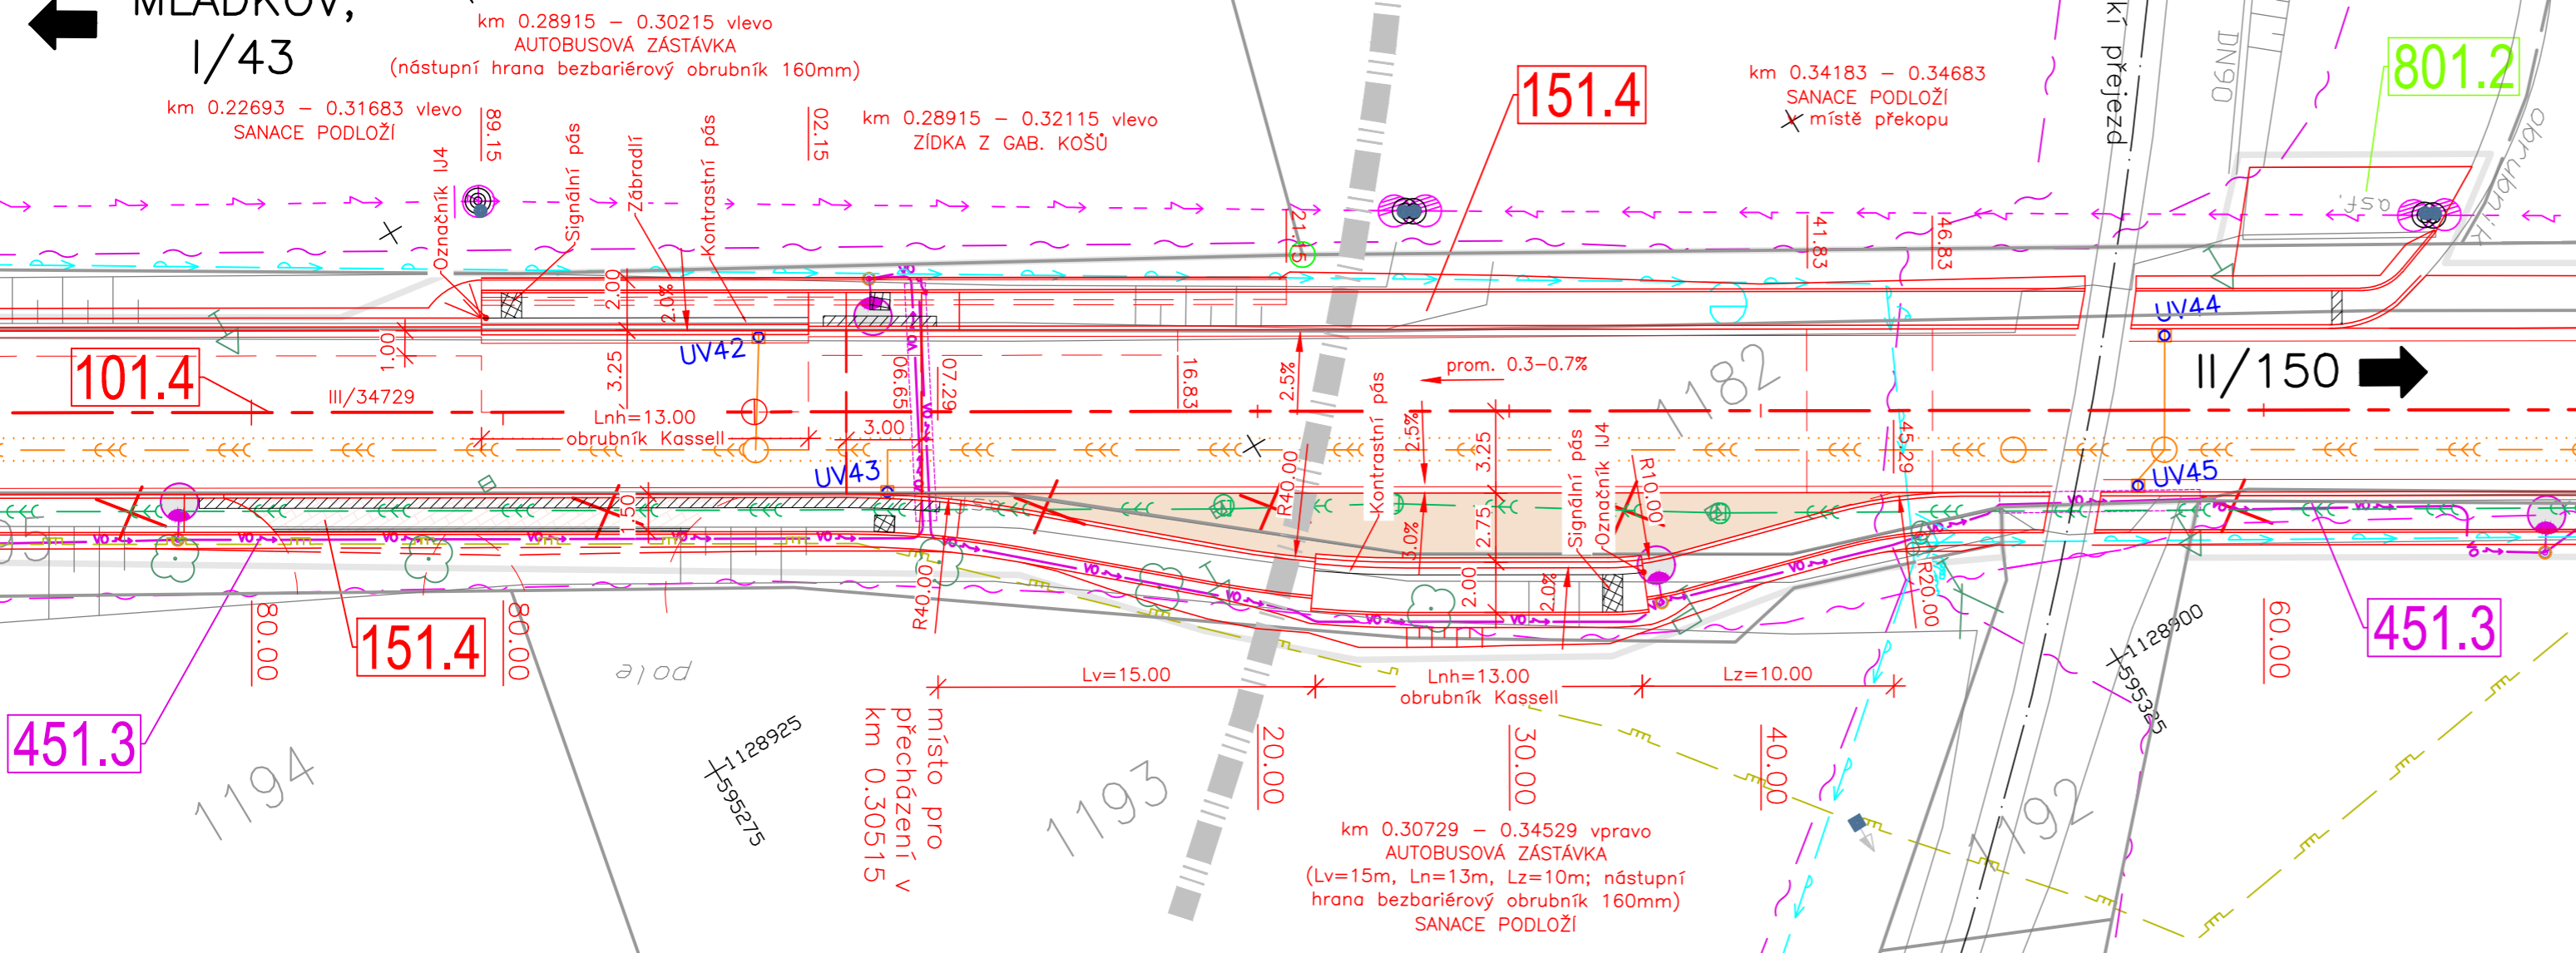

SEZNAM SOUISEJÍCÍH OBJEKTŮ

- SO 101 Rekonstrukce silnice III/37428 a III/37429
- SO 151 Úprava chodníků a sjezdů ve Skalici
- SO 451 Veřejné osvětlení ve Skalici
- SO 301 Kanalizace

POVRCHY

- DLÁŽDĚNÁ VOZOVKA
- SIGNÁLNÍ PÁS š. 0.8m
- VAROVNÝ PÁS š. 0.4m

INŽENÝRSKÉ SÍTĚ STÁVAJÍCÍ

- KANALIZACE TLAKOVÁ
- KANALIZACE VODOVOD
- PLYNOVOD NTL
- PLYNOVOD STL
- PLYNOVOD VT
- VEDENÍ NN podzemní
- VEDENÍ NN nadzemní
- TELEFONNÍ KABEL
- SDĚLOVACÍ KABEL
- VEŘEJNÉ OSVĚTLENÍ

INŽENÝRSKÉ SÍTĚ NOVÉ

- KANALIZACE
- VEŘEJNÉ OSVĚTLENÍ

LEGENDA ZÁBORŮ :

- ZÁBOR TRVALÝ DSP
- ZÁBOR DOČASNÝ DSP
- OBVOD STAVBY

LEGENDA :

- OCHRANNÉ PÁSMO ŽELEZNIC

III/37428,37429 SKALICE PRŮTAH A MOSTY 37428-1,2,3,6

INVESTOR	Správa a údržba silnic Jihomoravského kraje příspěvková organizace kraje Žerotínovo nám. 3/5, 601 82 BRNO	
PROJEKTANT	VIAPONT, s.r.o. VODNÍ 13, 602 00 BRNO	
VEDOUCÍ PROJEKTANT	ING. FRANTIŠEK VLACH	

C 102

SOUŘADNICOVÝ SYSTÉM JTSK
VÝŠKOVÝ SYSTÉM B.p.v.

ZODPOVĚDNÝ PROJEKTANT	ING. DUŠAN ZIMULA		
VYPRACOVAL	ING. DUŠAN ZIMULA		PROJEKČNÍ A INŽENÝRSKÁ KANCELÁŘ VODNÍ 13, 602 00 BRNO
KRESLIL			
KONTROLOVAL	ING. MARTIN SIROTEK		
KRAJ - JIHMORAVSKÝ	OKRES - BLANSKO	STUPEŇ	PDSP
INVESTOR - SPRÁVA A ÚDRŽBA SILNIC JIHMORAVSKÉHO KRAJE, přísp.org., Žerotínovo nám. 3/5, 601 82 BRNO		DATUM	LEDEN 2015
NÁZEV PŘÍLOHY		FORMÁT	3 A4
		MĚŘÍTKO	1:250
		Č. ZAKÁZKY	1885
		ARCHIVNÍ Č.	1885
NÁZEV PŘÍLOHY		Č. SOUPRAVY	Č. VÝKRESU
			2

Situace