



# VZOROVÉ PŘÍČNÉ ŘEZY 1:50



Osa Skalice 2 km 0.290/0.330 – u zastávek BUS

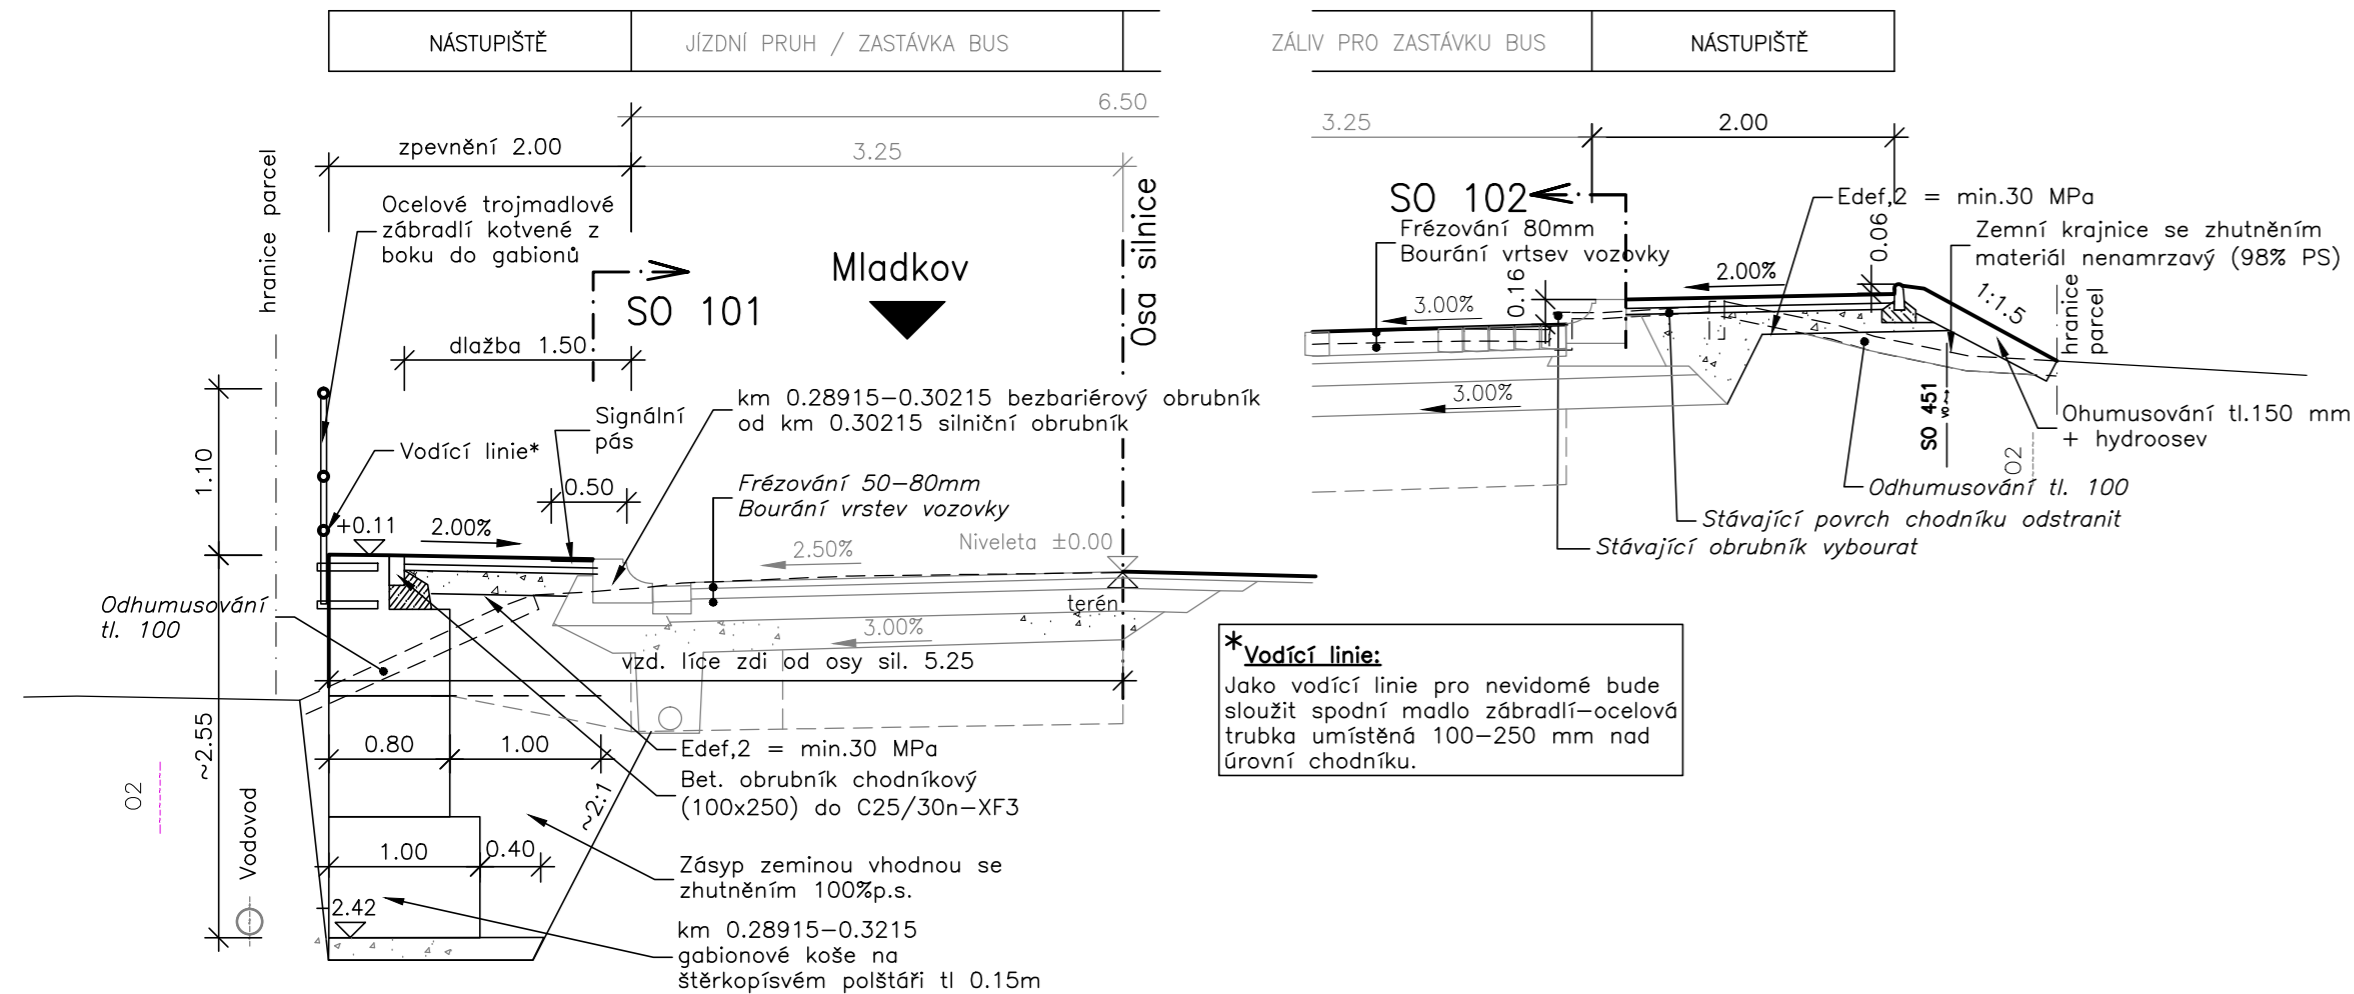

Osa Skalice 2, vlevo km 0.508 40, vpravo km 0.516

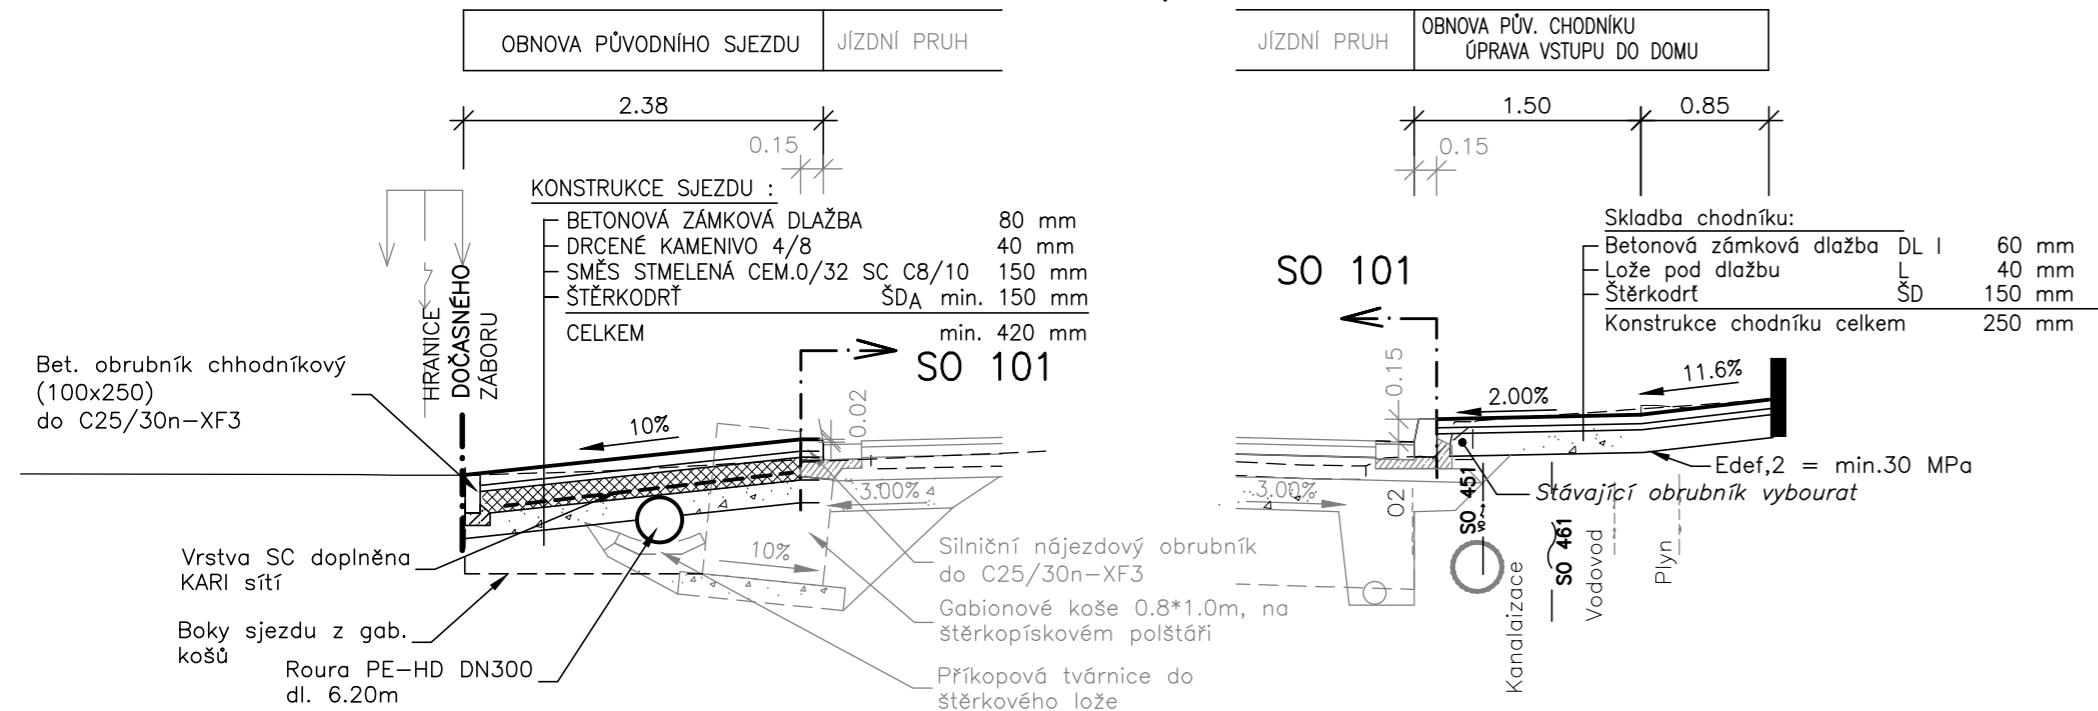

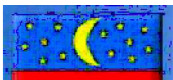


III/37428,37429 SKALICE PRŮTAH A MOSTY 37428-1,2,3,6

<p>INVESTOR</p> <p>Obec Skalice nad Svitavou</p> <p>Skalice nad Svitavou 48, 679 01</p>	
<p>PROJEKTANT</p> <p>VIAPONT, s.r.o.</p> <p>VODNÍ 13, 602 00 BRNO</p> <p>VEDOUČÍ PROJEKTANT</p>	

# C 151.4.2

SOUŘADNICOVÝ SYSTÉM JTSK  
VÝŠKOVÝ SYSTÉM B.p.v.

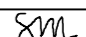ZODPOVĚDNÝ PROJEKTANT	ING. DUŠAN ZIMULA			
VYPRACOVAL	ING. DUŠAN ZIMULA			
KRESLIL				
KONTROLOVAL	ING. MARTIN SIROTEK			PROJEKČNÍ A INŽENÝRSKÁ KANCELÁŘ VODNÍ 13, 602 00 BRNO
KRAJ - JIHOHMORAVSKÝ		OKRES - BLANSKO	STUPEŇ	PDPS
INVESTOR - Obec Skalice nad Svitavou, Skalice nad Svitavou 48, 679 01			DATUM	LEDEN 2015
ÚPRAVA CHODNÍKŮ A SJEZDŮ VE SKALICI - 4. část			FORMÁT	3 A4
			MĚŘITKO	1:50
			Č. ZAKÁZKY	1885
			ARCHIVNÍ Č.	1885
NÁZEV OBJEKTU	Vzorové příčné řezy		Č. SOUPRAVY	Č. VÝKRESU
NÁZEV PŘÍLOHY				3