

DRUH POVRCHU ÚZEMÍ
KATASTRÁLNÍ ÚZEMÍ
OKRES: Blansko
KRAJ: Jihomoravský

PODÉLNÝ PROFIL osa Skalice 2

SO 101.4 – SILNICE 37429

1:1000/100

KŘÍŽOVATKY A SJEZDY:

SKLONOVÉ POMĚRY:

KLOPENÍ:


KÓTY NIVELETY:

KÓTY TERÉNU:

SROVNÁVACÍ ROVINA:

STANIČENÍ:

SMĚROVÉ POMĚRY:

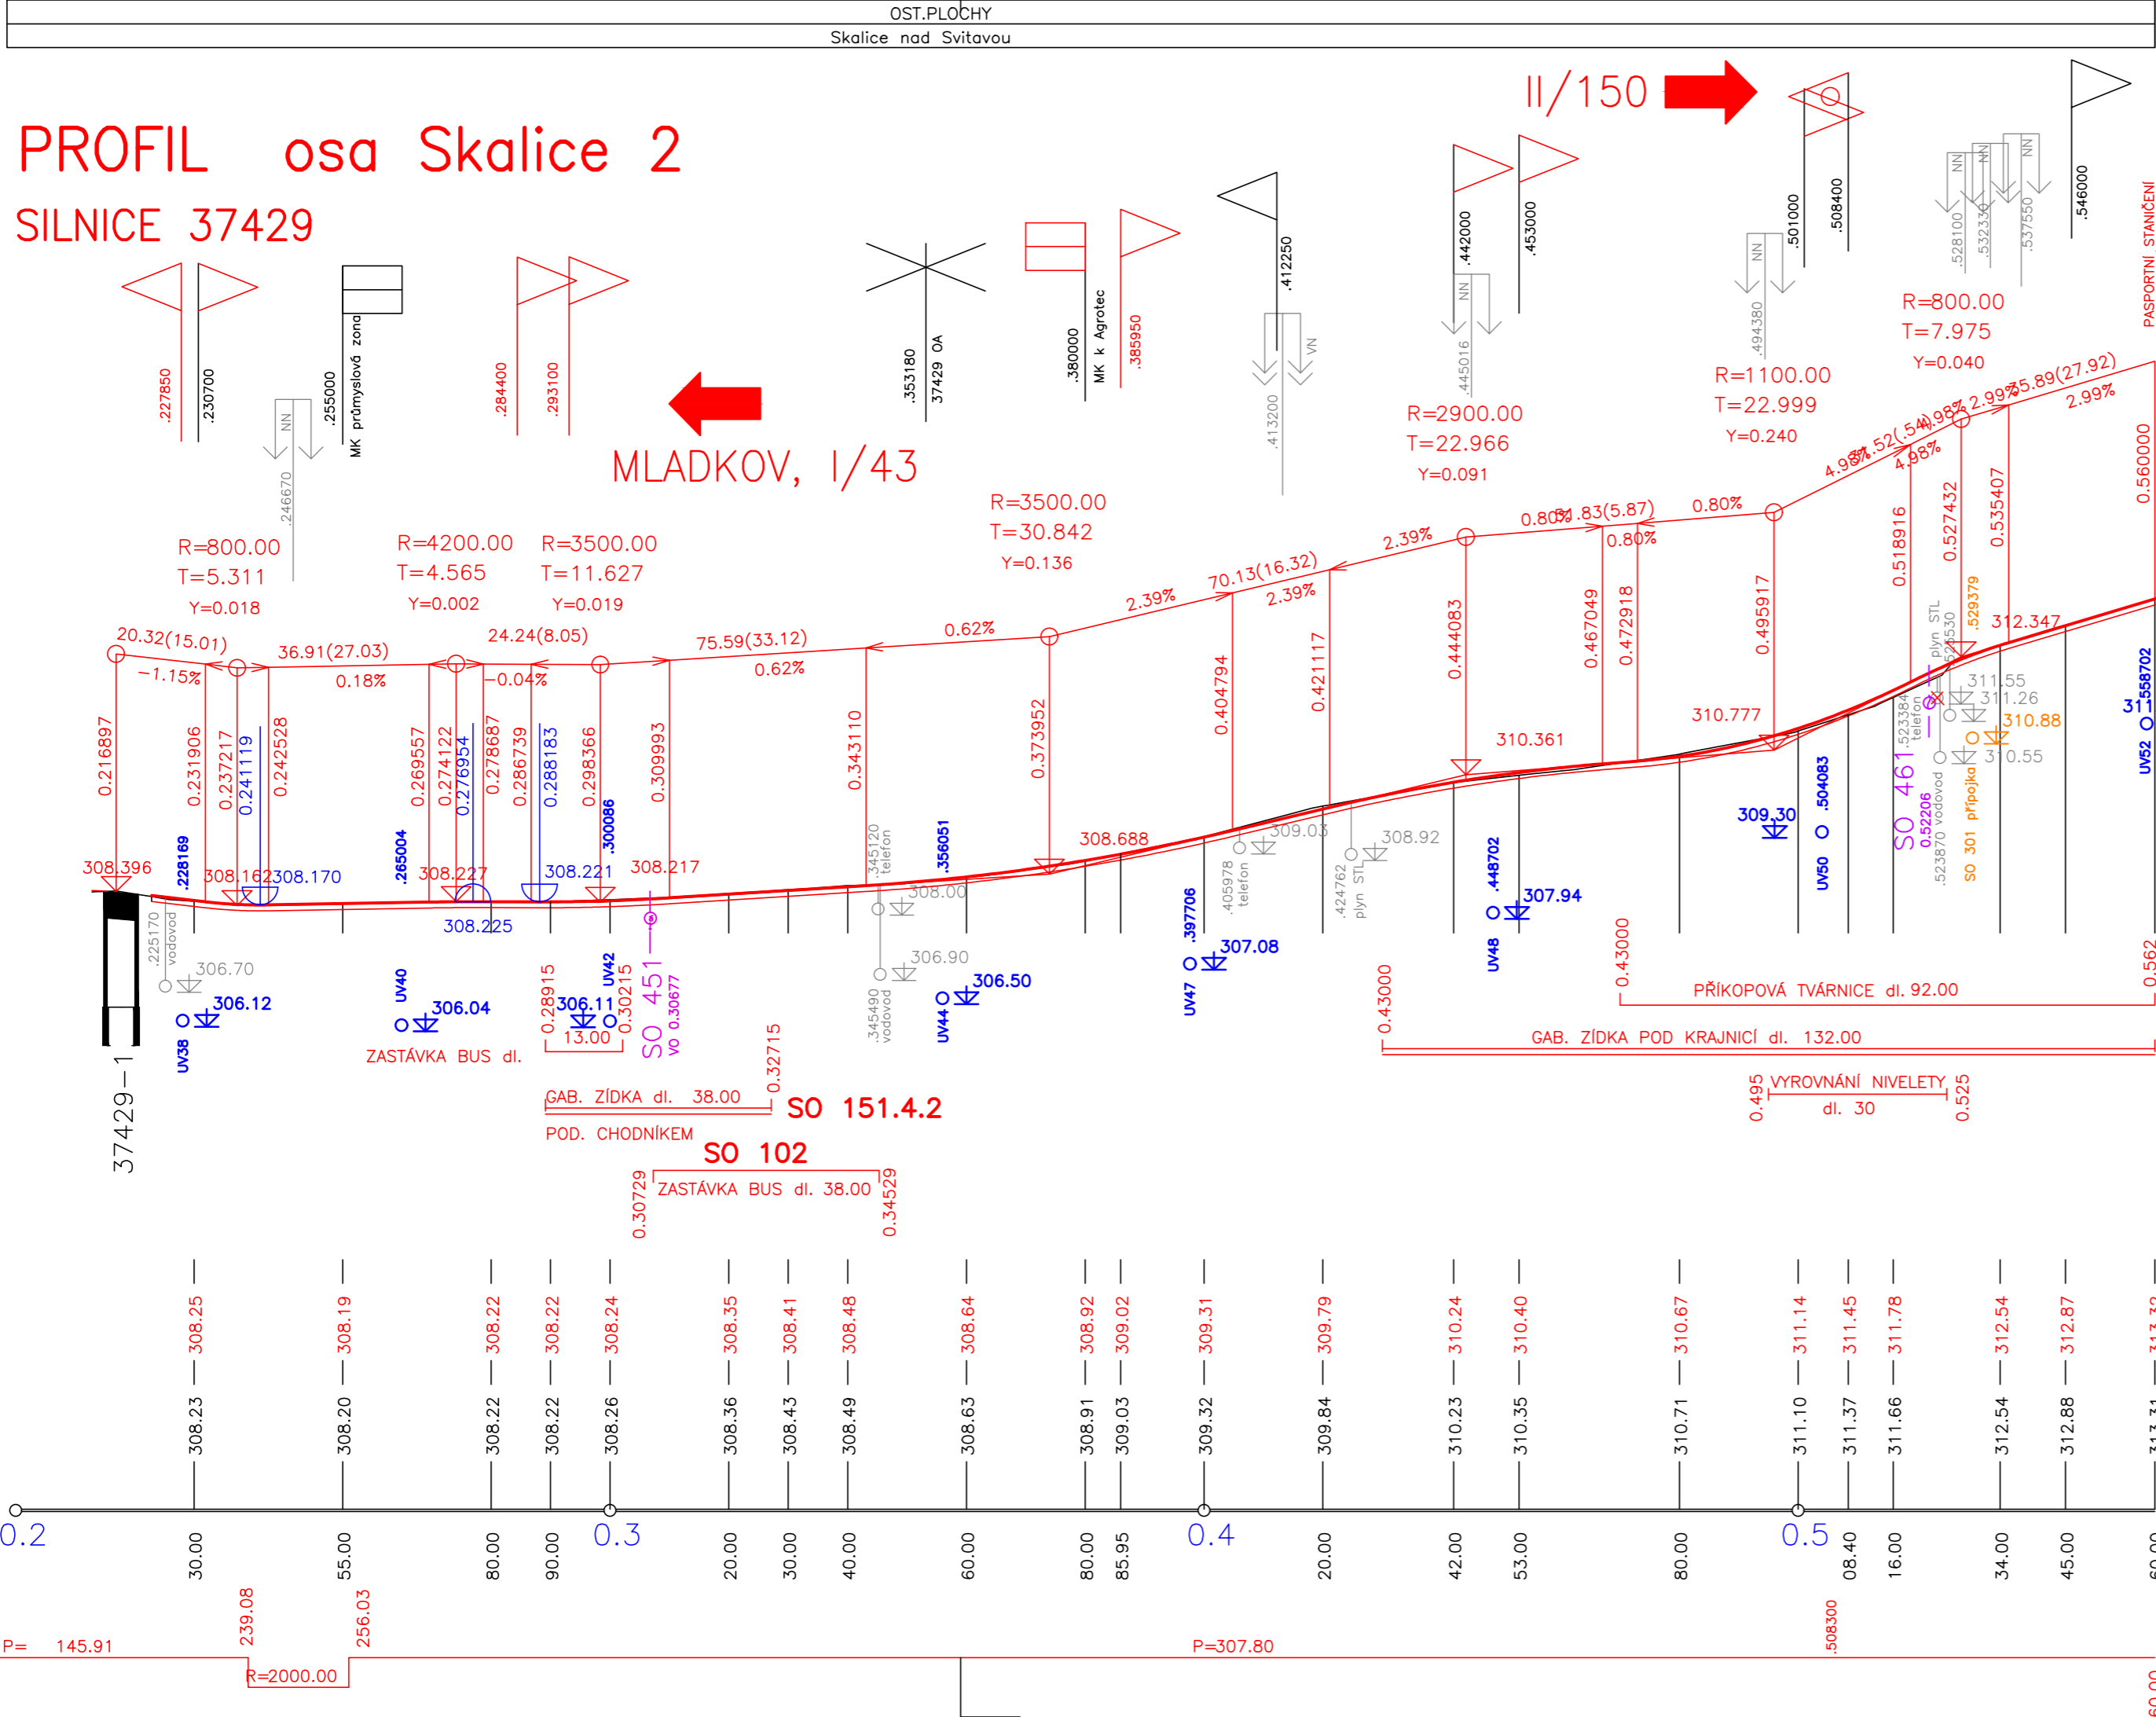

III/37428,37429 SKALICE PRŮTAH A MOSTY 37428-1,2,3,6

INVESTOR	Správa a údržba silnic Jihomoravského kraje příspěvková organizace kraje Žerotínovo nám. 3/5, 601 82 BRNO	
PROJEKTANT	VIAPONT, s.r.o. VODNÍ 13, 602 00 BRNO	
VEDOUCÍ PROJEKTANT	ING. FRANTIŠEK VLACH	

C 101.4

SOUŘADNICOVÝ SYSTÉM JTSK
VÝŠKOVÝ SYSTÉM B.p.v.

ZODPOVĚDNÝ PROJEKTANT	ING. DUŠAN ZIMULA		 PROJEKČNÍ A INŽENÝRSKÁ KANCELÁŘ VODNÍ 13, 602 00 BRNO	
VYPRACOVAL	ING. DUŠAN ZIMULA			
KRESLIL				
KONTOLOVAL	ING. MARTIN SIROTEK			
KRAJ - JIHMORAVSKÝ		OKRES - BLANSKO	STUPEŇ	PDPS
INVESTOR - SPRÁVA A ÚDRŽBA SILNIC JIHMORAVSKÉHO KRAJE, přísp.org., Žerotínovo nám. 3/5, 601 82 BRNO			DATUM	LEDEN 2015
NÁZEV OBJEKTU			FORMÁT	3 A4
REKONSTRUKCE SILNICE III/37429 - 4. část			MĚŘITKO	1:100/100
			Č. ZAKÁZKY	1885
			ARCHIVNÍ Č.	1885
NÁZEV PŘÍLOHY			Č. SOUPRAVY	Č. VÝKRESU
Podélný profil				3