
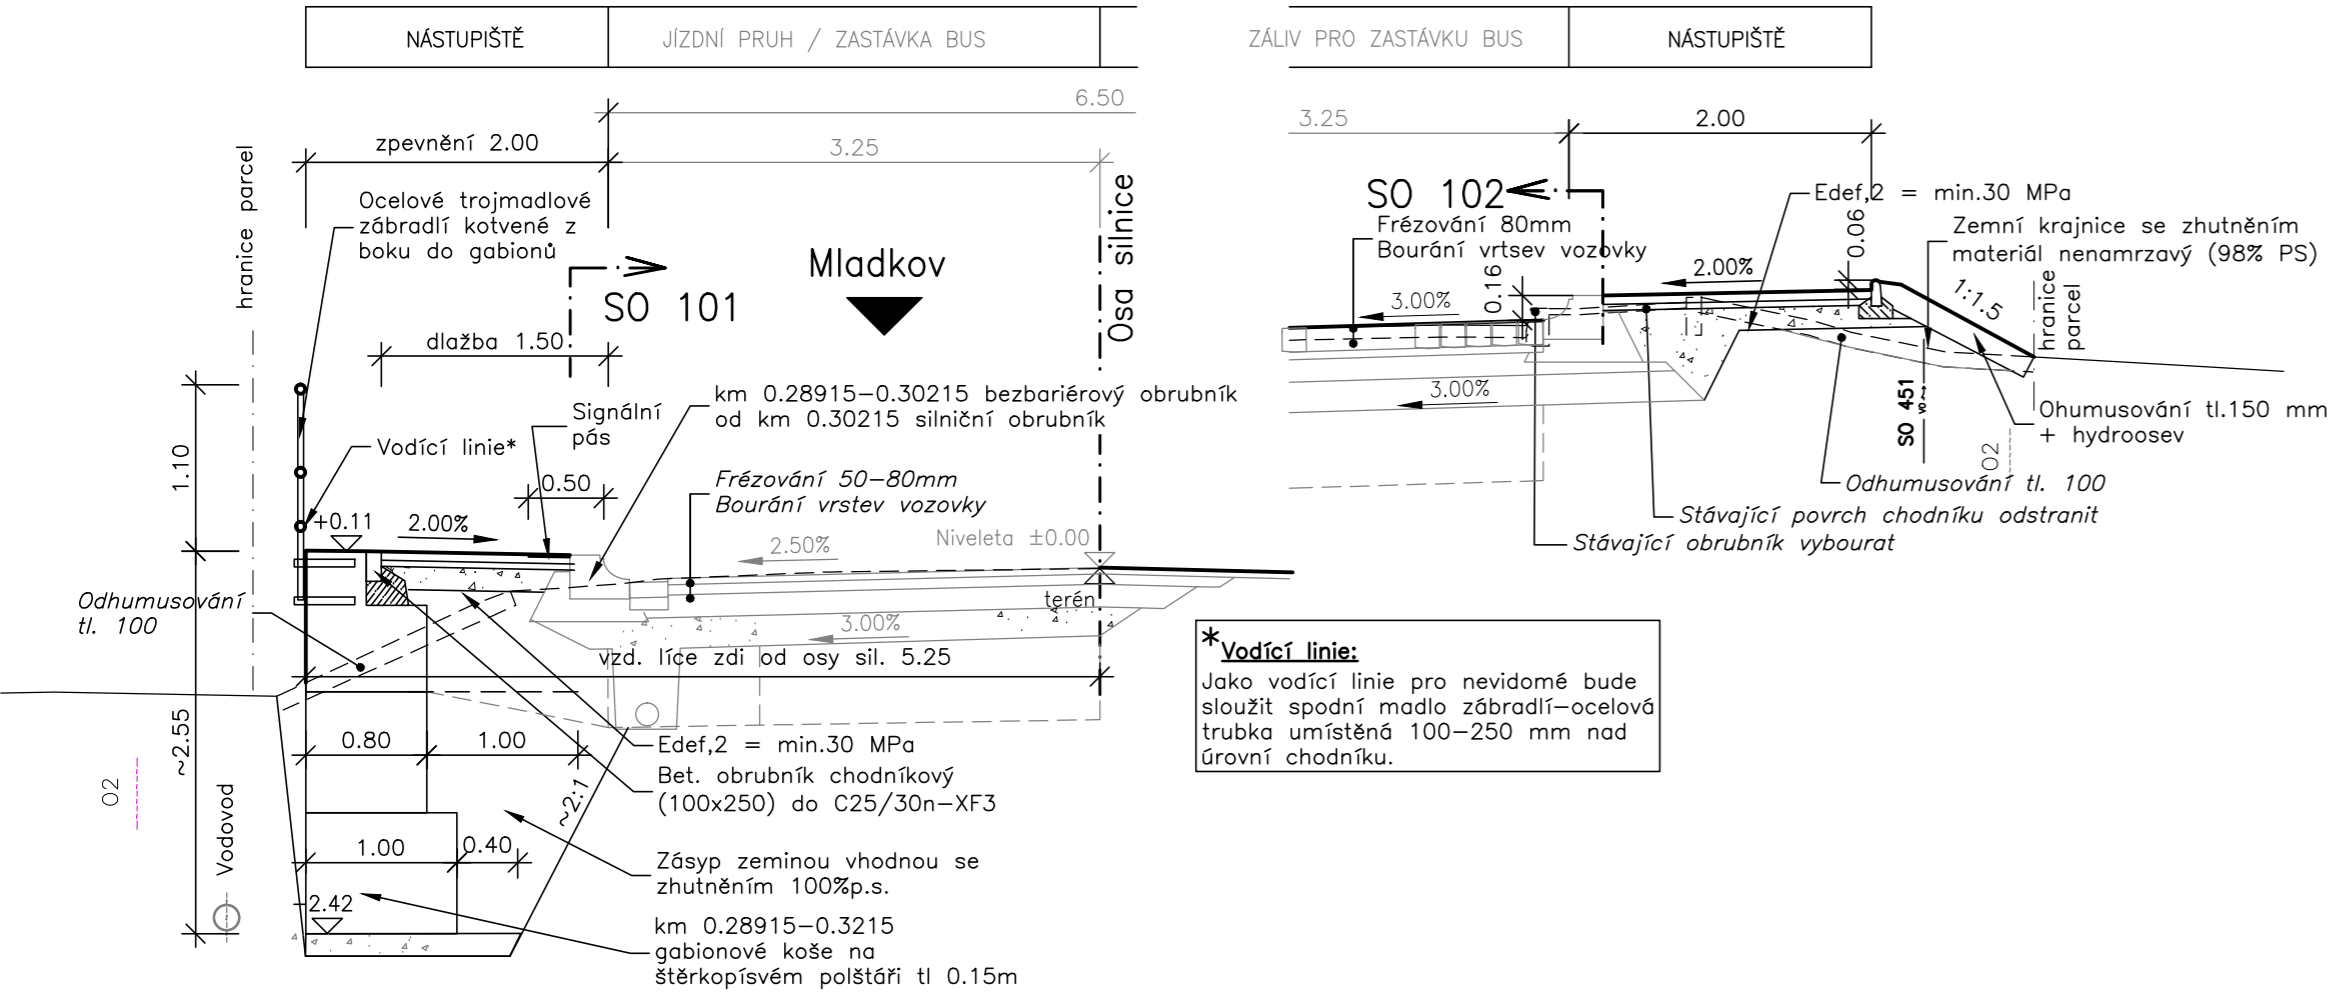


VZOROVÉ PŘÍČNÉ ŘEZY 1:50

Osa Skalice 2 km 0.290/0.330 – u zastávek BUS

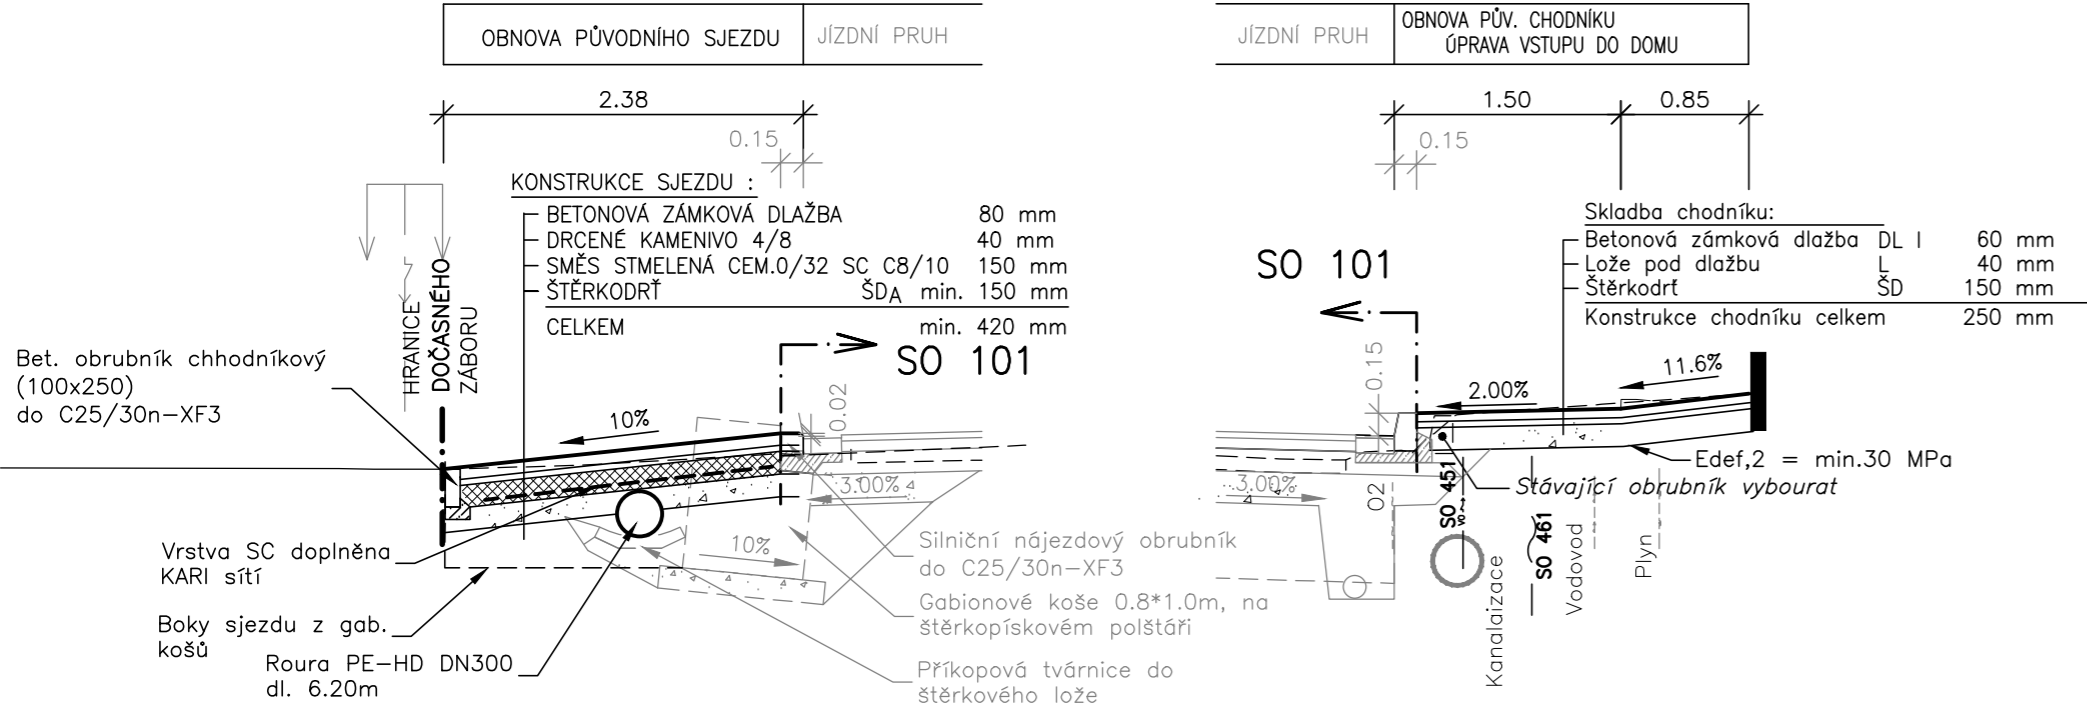

Osa Skalice 2, vlevo km 0.508 40, vpravo km 0.516


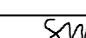


III/37428,37429 SKALICE PRŮTAH A MOSTY 37428-1,2,3,6

INVESTOR	<div>Správa a údržba silnic Jihomoravského kraje příspěvková organizace kraje ŽEROTÍNNOVO nám. 3/5, 601 82 BRNO</div>	<div></div>
PROJEKTANT	<div>VIAPONT, s.r.o. VODNÍ 13, 602 00 BRNO</div>	<div></div>
VEDOUČÍ PROJEKTANT	ING. FRANTIŠEK VLACH	

C 151.4.1

SOUŘADNICOVÝ SYSTÉM JTSK
VÝŠKOVÝ SYSTÉM B.p.v.

ZODPOVĚDNÝ PROJEKTANT	ING. DUŠAN ZIMULA		 PROJEKČNÍ A INŽENÝRSKÁ KANCELÁŘ VODNÍ 13, 602 00 BRNO		
VYPRACOVAL	ING. DUŠAN ZIMULA				
KRESLIL					
KONTROLOVAL	ING. MARTIN SIROTEK				
KRAJ - JIHMORAVSKÝ			OKRES - BLANSKO	STUPEŇ	PDPS
INVESTOR - SPRÁVA A ÚDRŽBA SILNIC JIHMORAVSKÉHO KRAJE, příspě.org., Žerotínovo nám. 3/5, 601 82 BRNO				DATUM	LEDEN 2015
ÚPRAVA CHODNÍKŮ A SJEZDŮ VE SKALICI - 4. část			FORMÁT	3 A4	
			MĚŘITKO	1:50	
			Č. ZAKÁZKY	1885	
			ARCHIVNÍ Č.	1885	
NÁZEV OBJEKTU			Č. SOUPRAVY	Č. VÝKRESU	
NÁZEV PŘÍLOHY					
Vzorové příčné řezy				3	