


C 502 PŘELOŽKA PLYNOVODU U Č.P.78

ULOŽENÍ POTRUBÍ 1:25

- 1 ŠTĚRKOPÍSKOVÉ LOŽE 0,07m/m ZRNITOST 0-8mm
- 2 POTRUBÍ PE100, 110x6,3 mm SDR 17,6
- 3 ELEKTRICKÝ VODIČ-CY 4 mm2
- 4 OBSYP ŠTĚRKOPÍSKEM 0,255 m3/m
- 5 VÝSTRAŽNÁ FOLIE
- 6 HUTNĚNÝ ZÁSYP

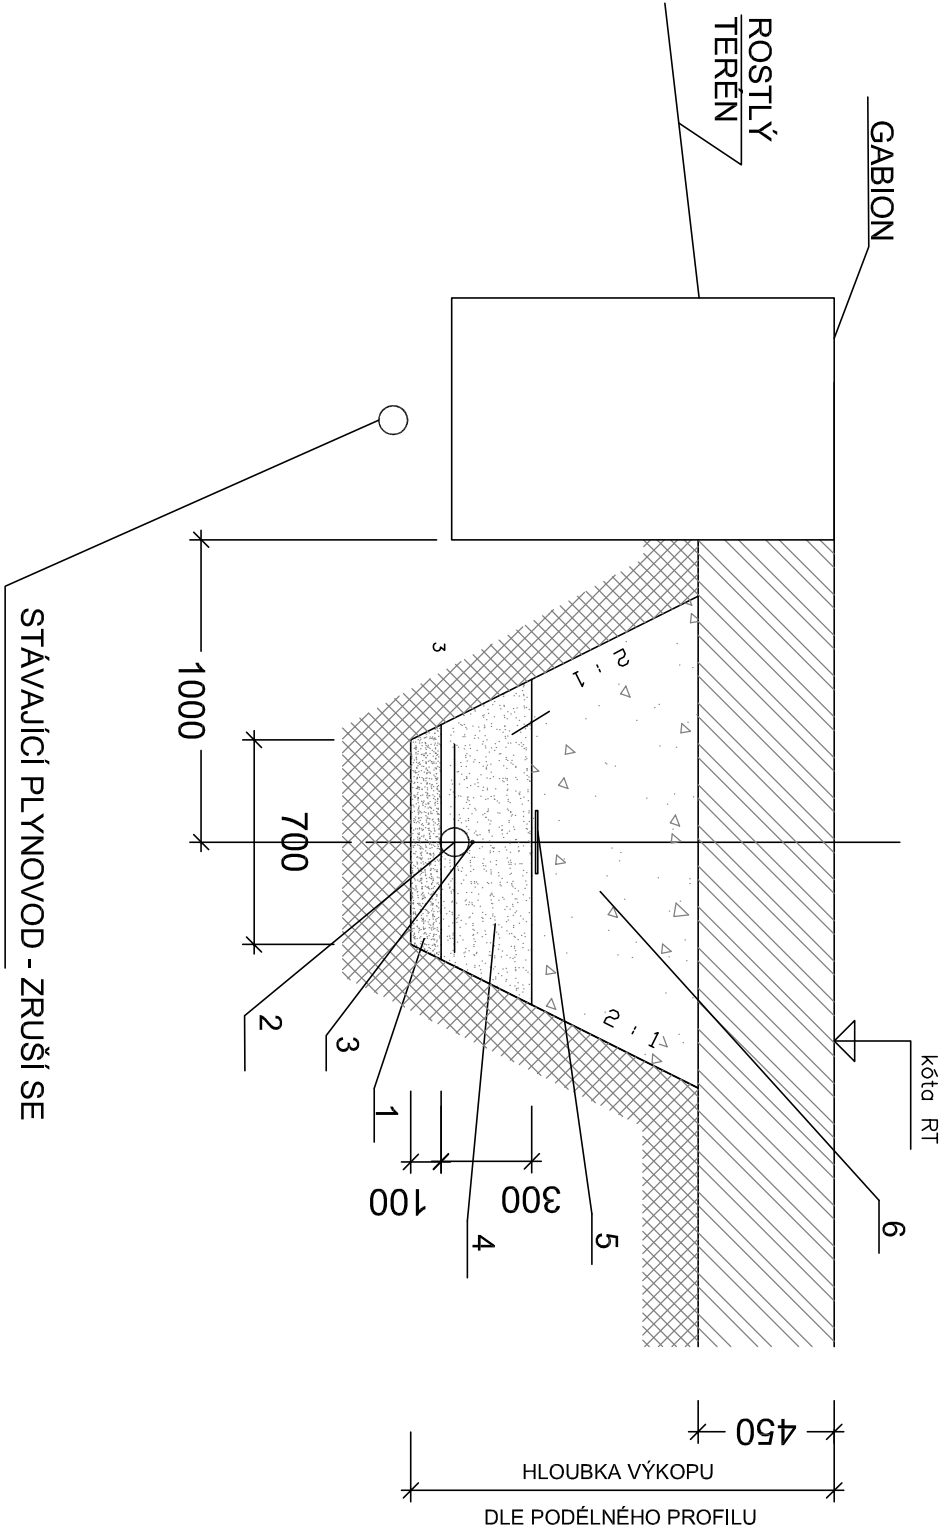

III/37428,37429 SKALICE PRŮTAH A MOSTY 37428-1,2,3,6

INVESTOR

Obec Skalice nad Svitavou

Skalice nad Svitavou 48, 679 01

PROJEKTANT

VIAPONT, s.r.o.

VODNÍ 13, 602 00 BRNO

ING. FRANTIŠEK VLACH

SOUŘADNICOVÝ SYSTÉM JTSK

VÝŠKOVÝ SYSTÉM B.p.v.

ZODPOVĚDNÝ PROJEKTANT	ING. I. NOVOTNÁ		Smetanova 3 602 00 BRNO IČO: 469 81 594
VYPRACOVAL	ING. I. NOVOTNÁ		
KRESLIL			
KONTOLOVAL	ING. I. NOVOTNÁ		
KRAJ - JIHMORAVSKÝ	OKRES - BLANSKO	STUPEŇ	PDPS
INVESTOR - Obec Skalice nad Svitavou, Skalice nad Svitavou 48, 679 01		DATUM	LEDEN 2015
NÁZEV OBJEKTU		FORMÁT	2 A4
PŘELOŽKA STL PLYNOVODU U Č.P. 78		MĚŘÍTKO	1:25
		Č. ZAKÁZKY	1885
		ARCHIVNÍ Č.	1885
		NÁZEV PŘÍLOHY	Č. VÝKRESU
ULOŽENÍ POTRUBÍ			06