


KATASTRÁLNÍ ÚZEMÍ
VZDÁL. SMĚR. LOMŮ

Směrové lomy



PODÉLNÝ PROFIL C 502

MĚŘÍTKO DÉLEK 1: 500,0
MĚŘÍTKO VÝŠEK 1: 100,0

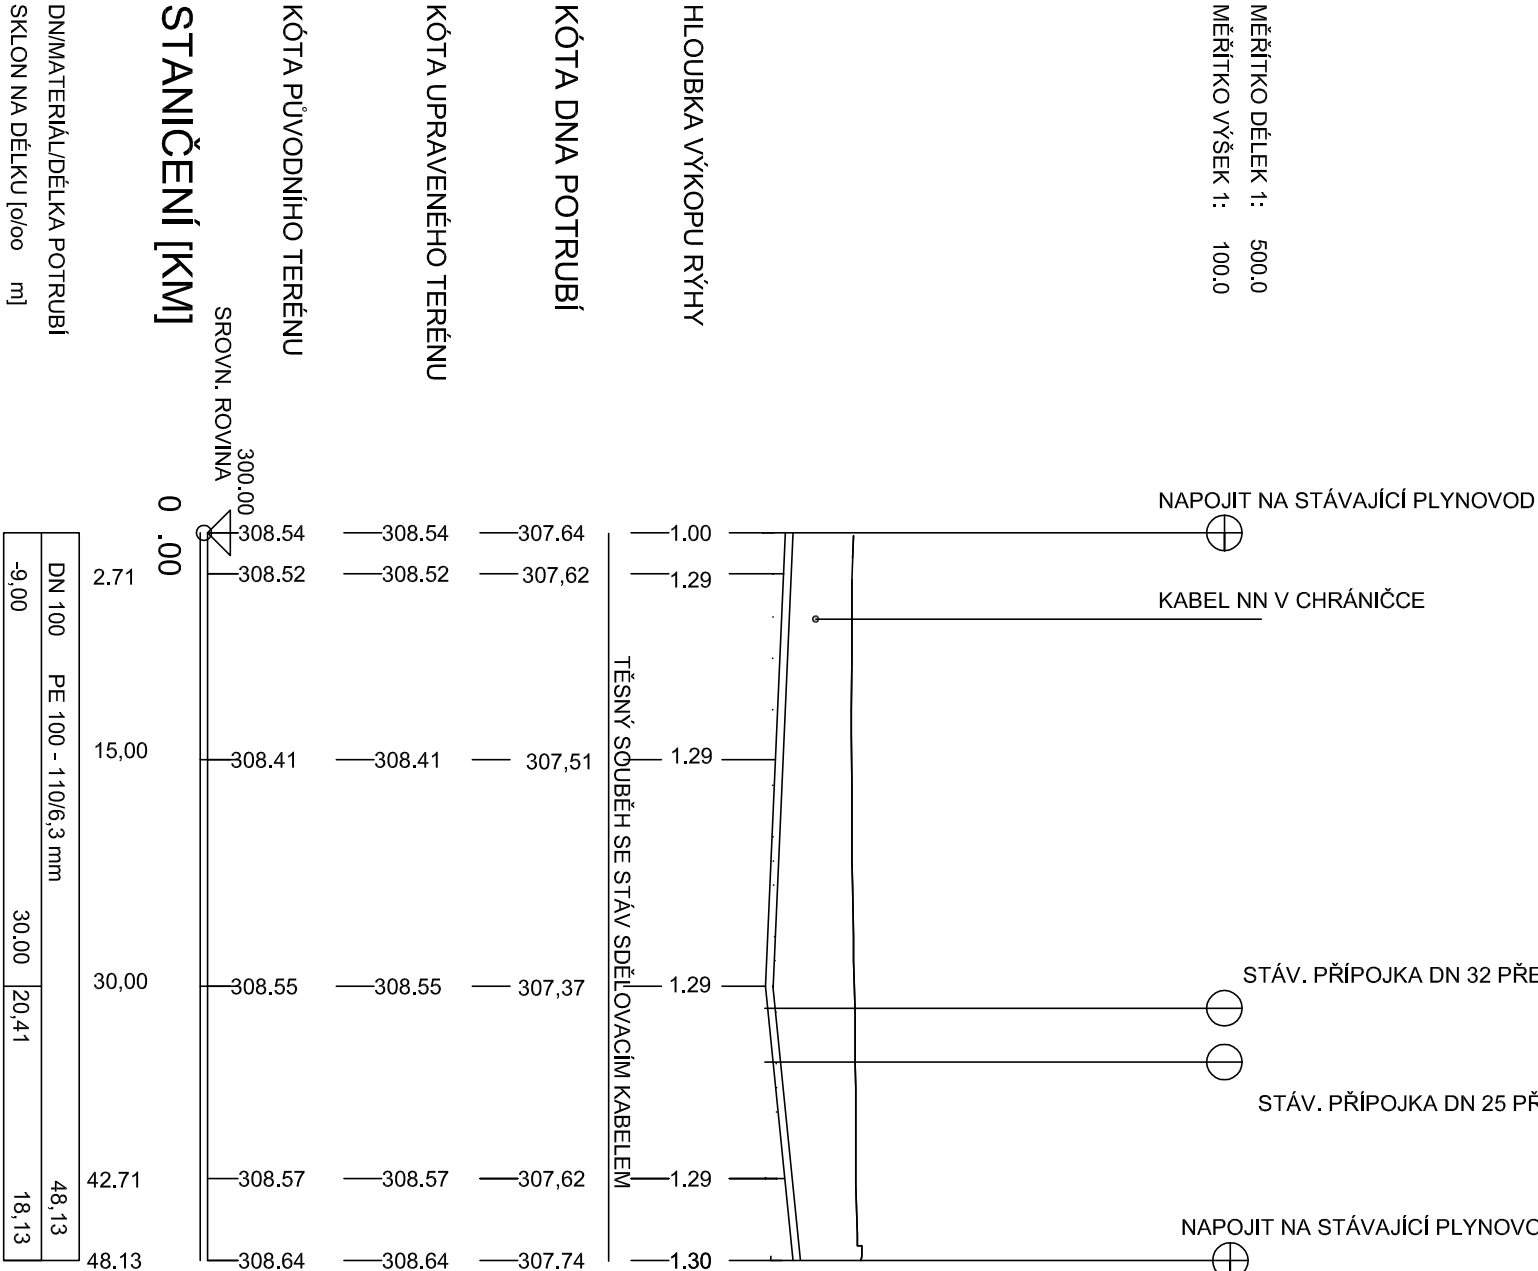

III/37428,37429 SKALICE PRŮTAH A MOSTY 37428-1,2,3,6

INVESTOR

Obec Skalice nad Svítavou

Skalice nad Svítavou 48, 679 01

PROJEKTANT

VIAPONT, s.r.o.

VODNÍ 13, 602 00 BRNO

ING. FRANTIŠEK VLAČH

SOUŘADNICOVÝ SYSTÉM JTSK
VÝŠKOVÝ SYSTÉM B.p.v.

ZODPOVĚDNÝ PROJEKTANT	ING. I. NOVOTNÁ	<div>ALEF BRNO spol. s r.o. Smetanova 3 602 00 BRNO IČO: 469 81 594</div>	
VYPRACOVAL	ING. I. NOVOTNÁ		
KRESLIL			
KONTROLOVAL	ING. I. NOVOTNÁ		
KRAJ - JIHOOMORAVSKÝ	OKRES - BLANSKO	STUPĚŇ	PDPs
INVESTOR - Obec Skalice nad Svítavou, Skalice nad Svítavou 48, 679 01		DATUM	LEDEN 2015
NÁZEV OBJEKTU		FORMÁT	2 A4
PŘELOŽKA STL PLYNOVODU U Č.P. 78		MĚŘÍTKO	1:500/100
		Č. ZAKÁZKY	1885
		ARCHIVNÍ Č.	1885
NÁZEV PŘÍLOHY		Č. SOUPRAVY	Č. VÝKRESU
PODÉLNÝ PROFIL			05