




ŘEZ A-A

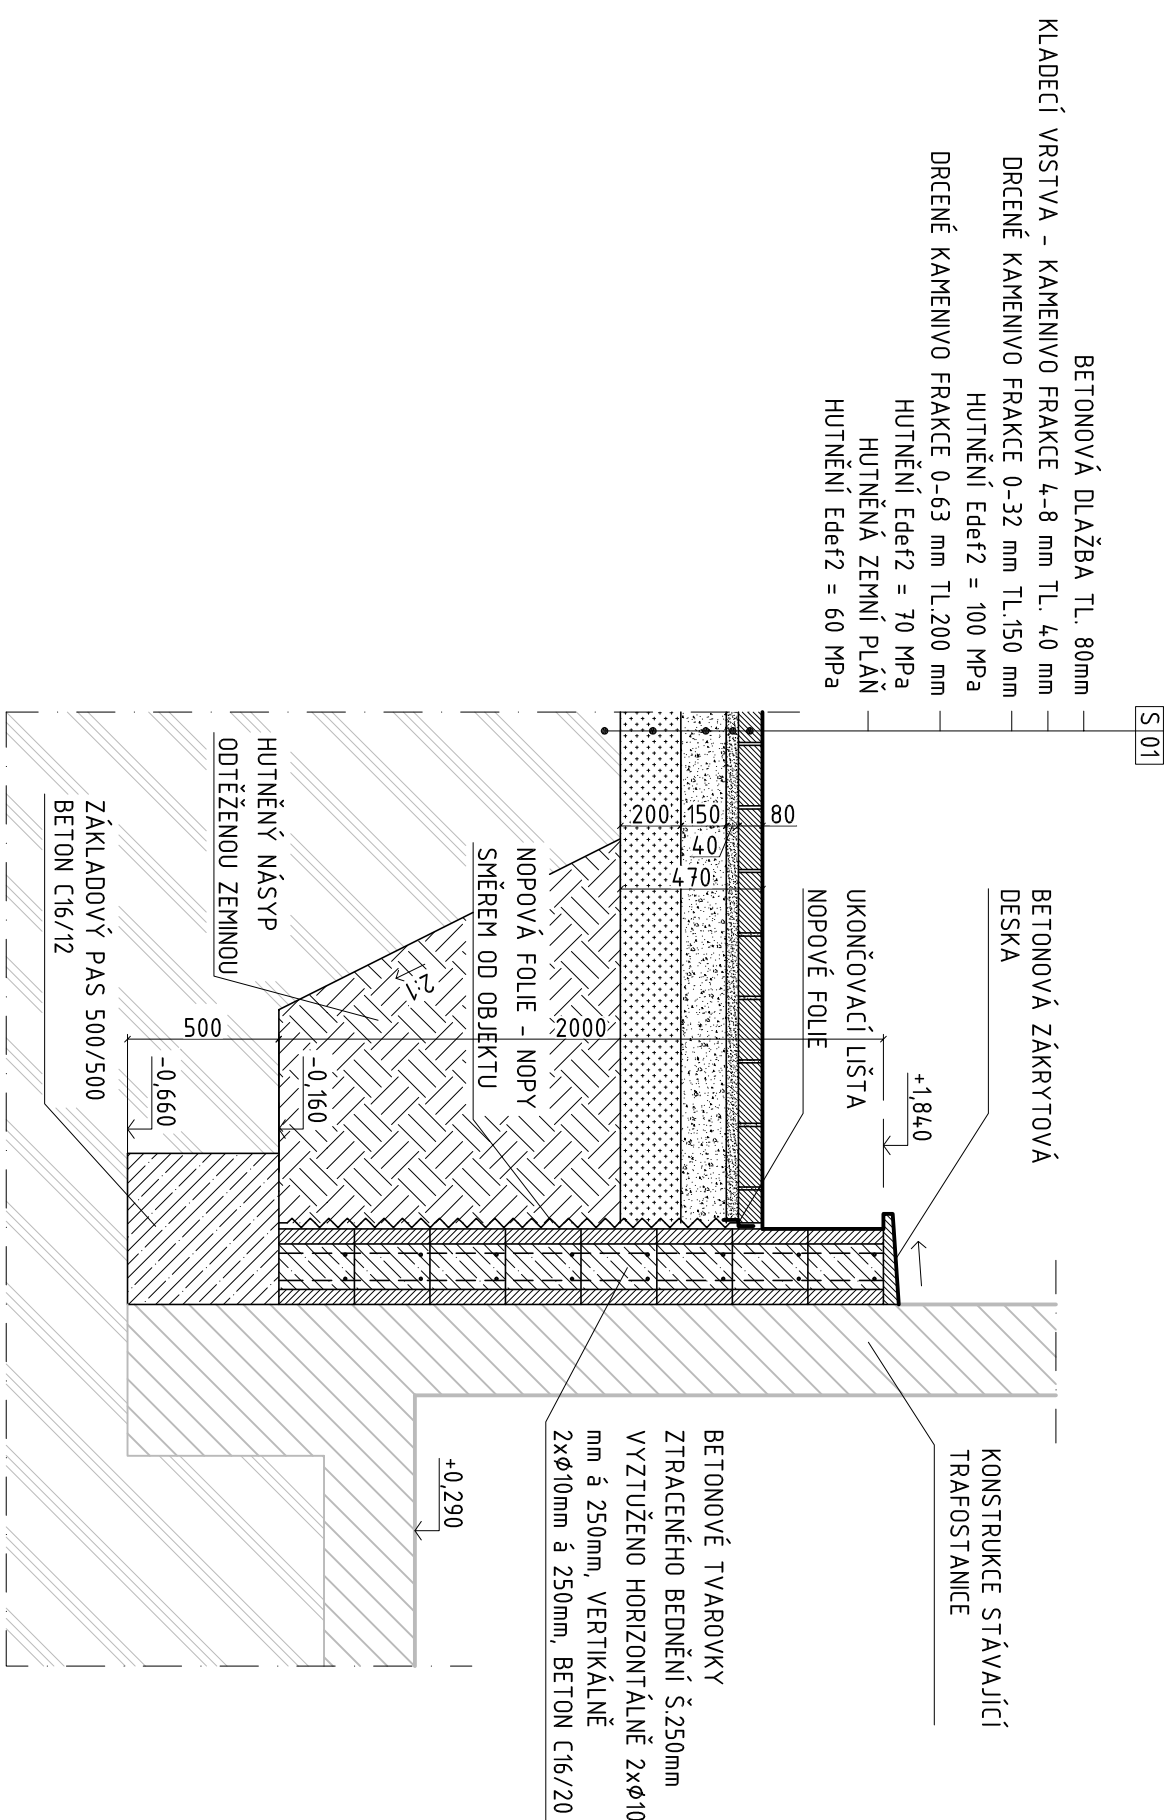


ŘEZ B-B

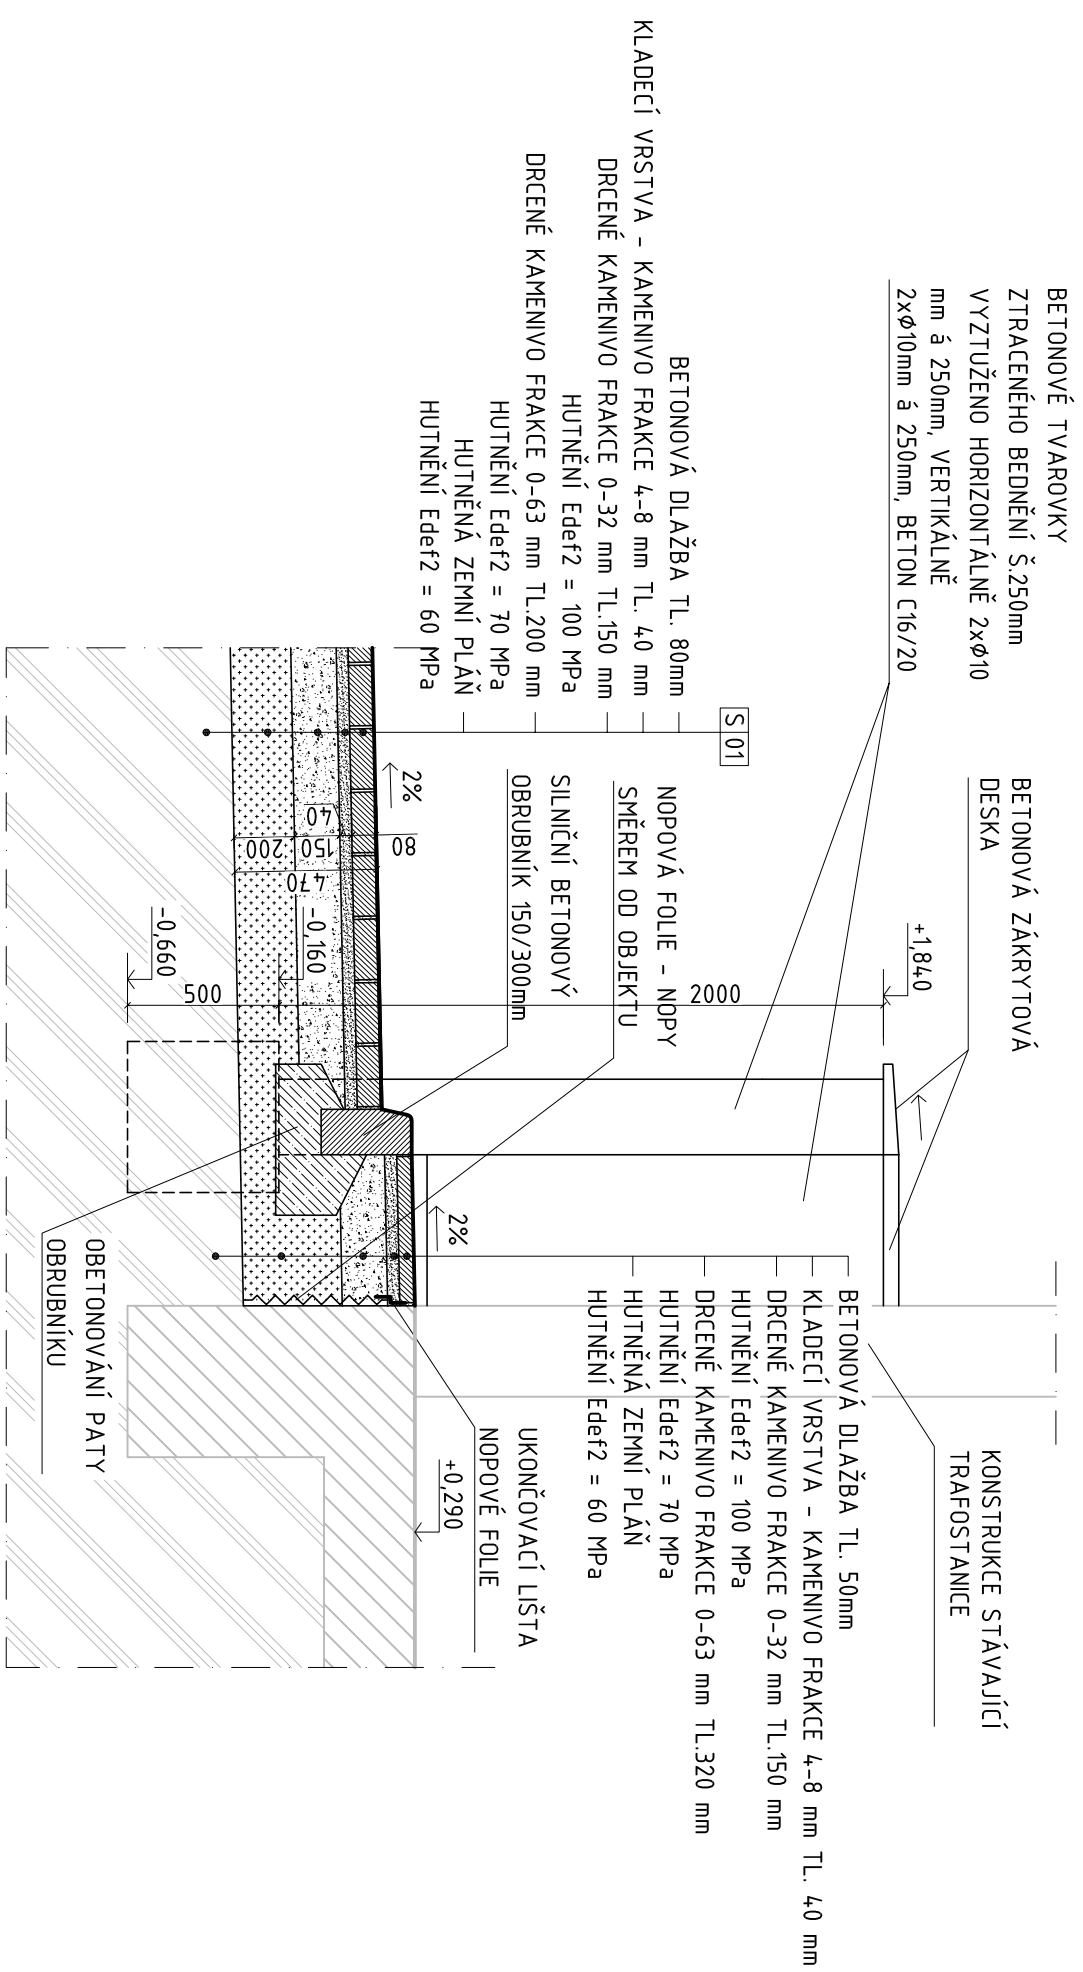


ŘEZ C-C

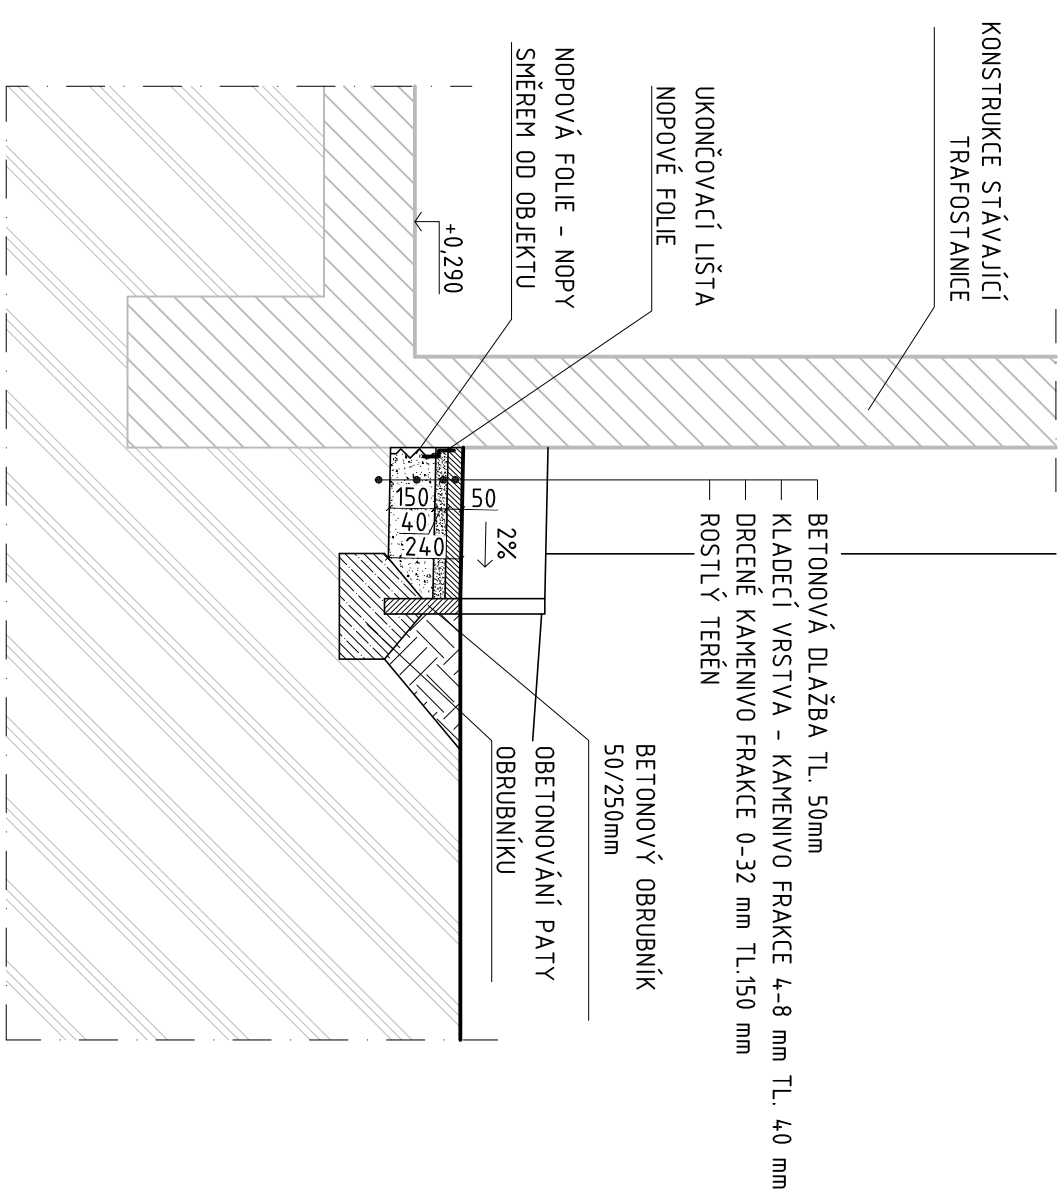

ČÁSTEČNÝ PŮDORYS TRAFOSTANICE

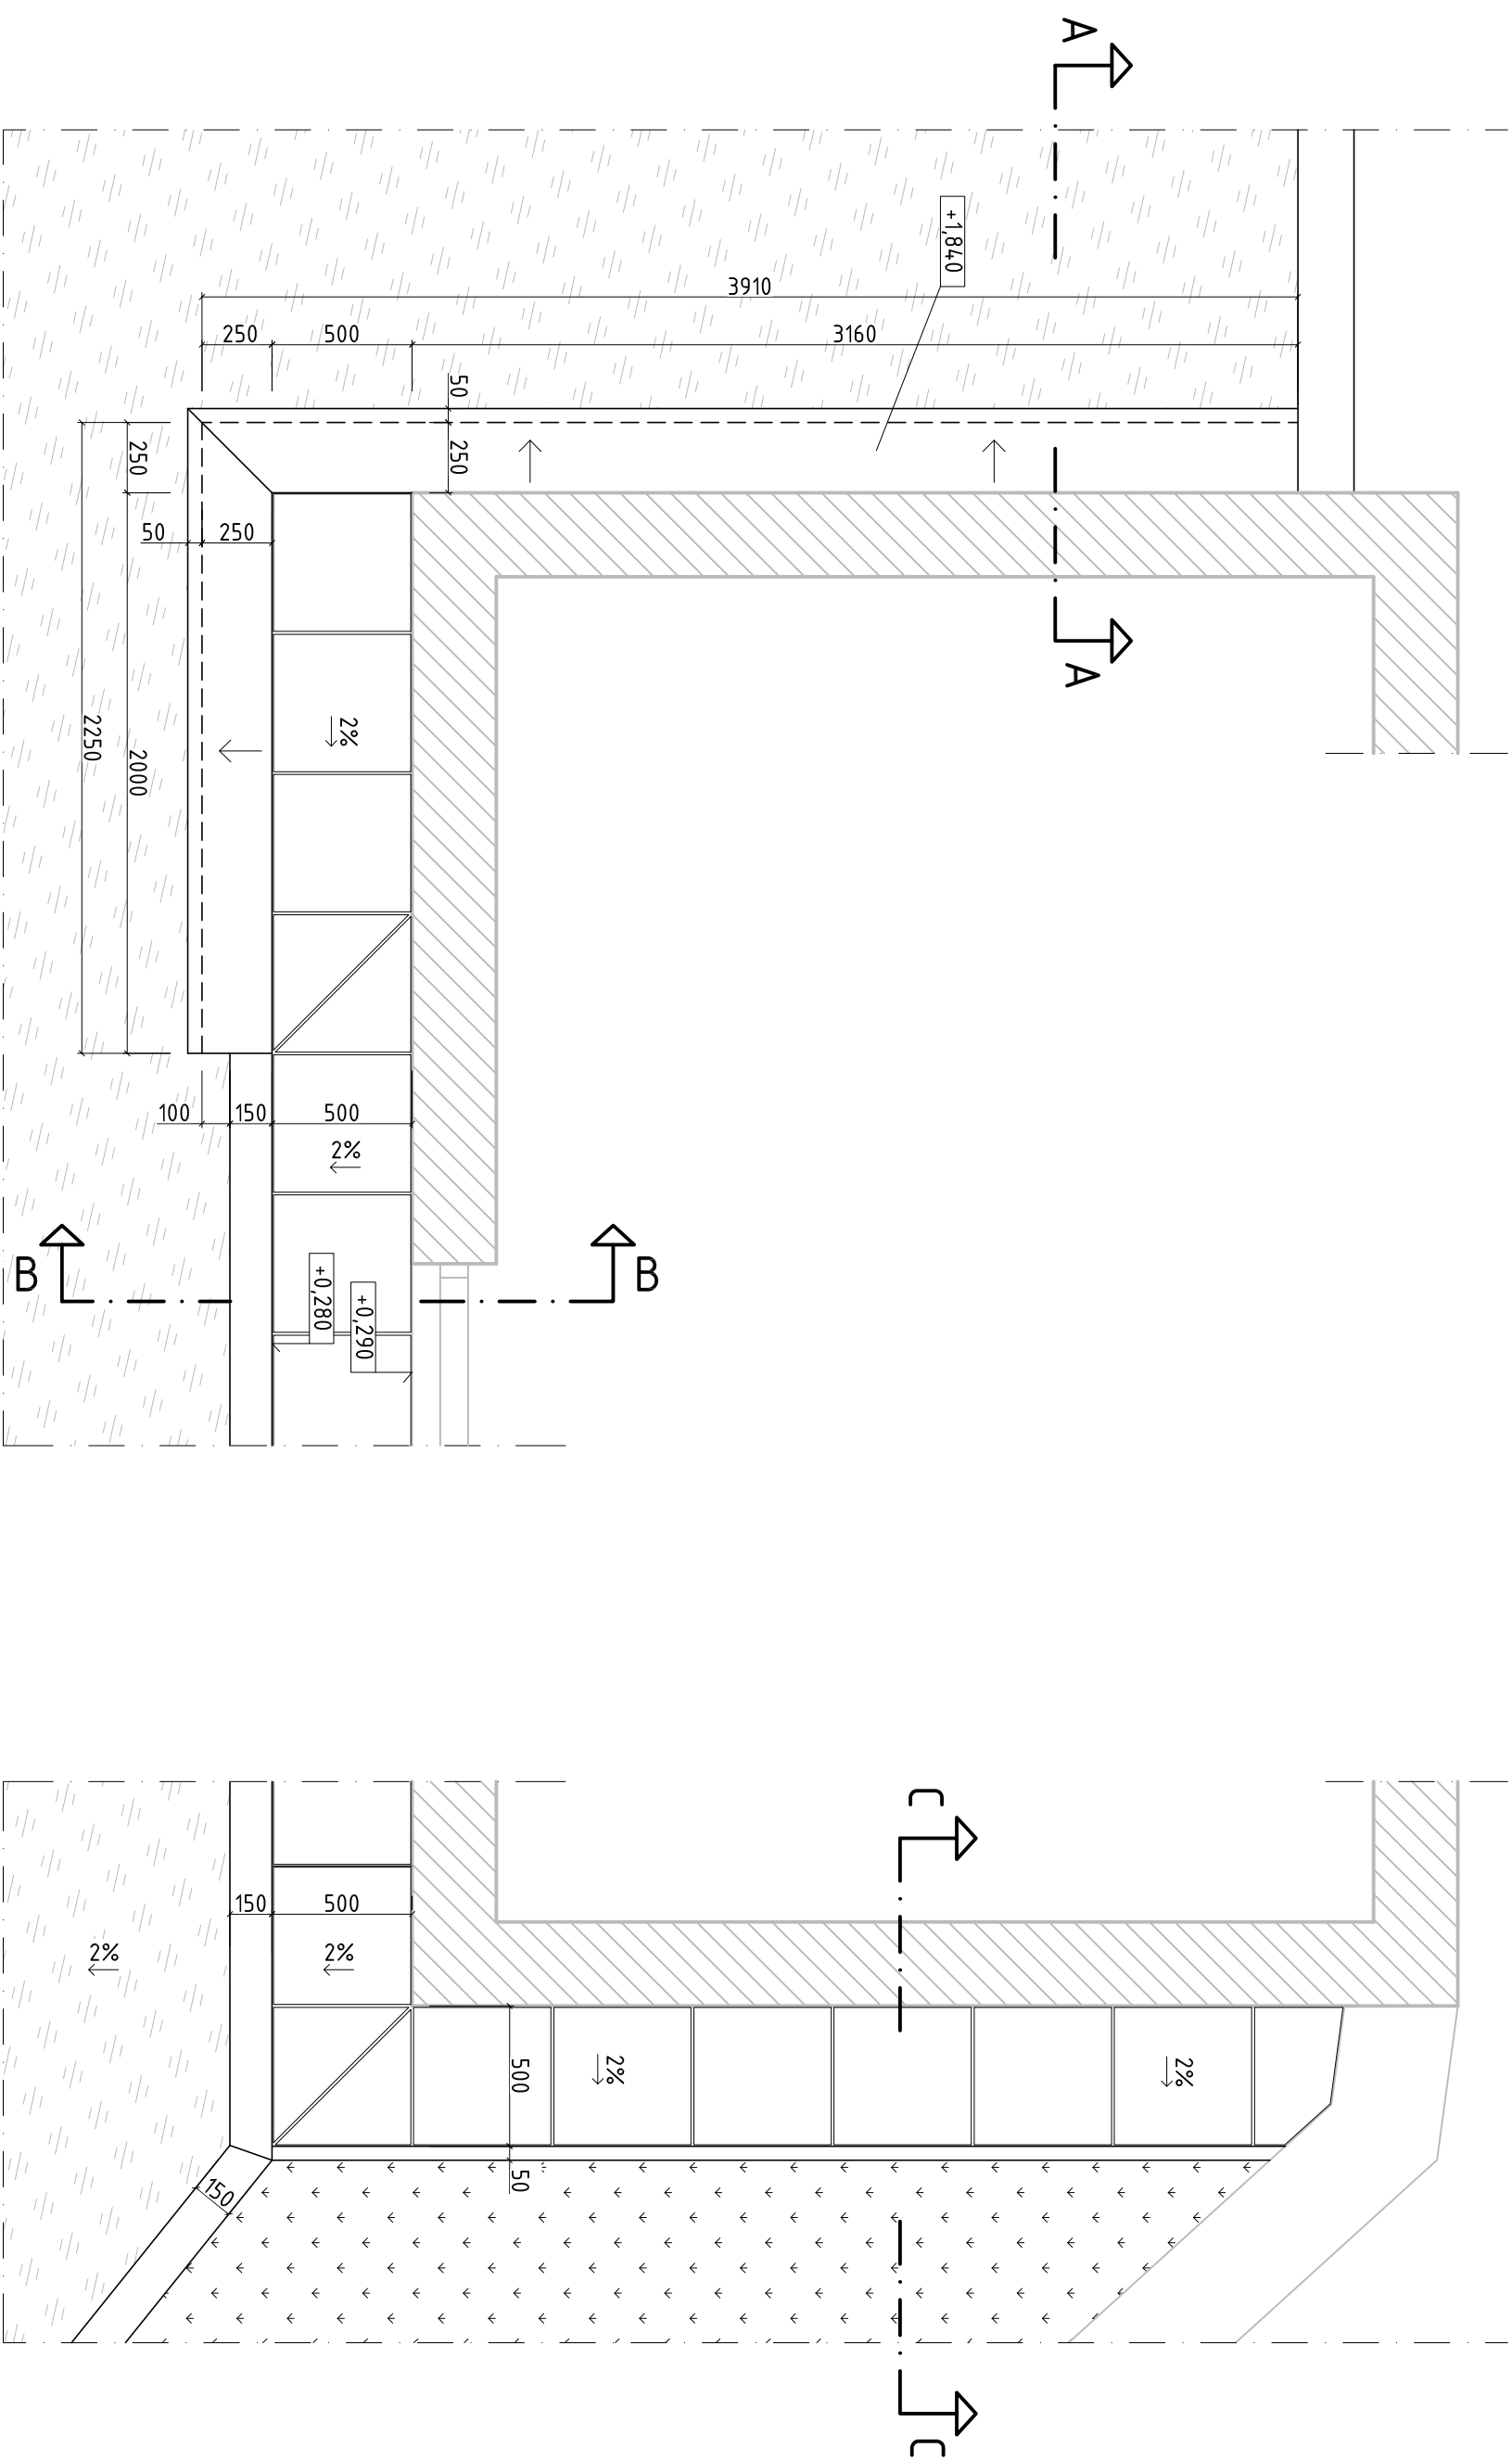

TECHNICKÁ ZPRÁVA JE NEDILNOU SOUČASŤ PROJEKTOVÉ DOKUMENTÁCIE		PAŤE Č.
ZODPOVEDNÝ PROJEKTANT VYPRACOVÁVA	KONTROLUJÚ	
Ing. JIRÍ ŠVOBODA	Ing. arch. M. ŠIKULA	
STAVEBNÍK: VÝŠŤI ODBORNÁ ŠKOLA ZDRAVOTNÍCKA BRNO		
KOMUNIKOVA 684/16, 602 00 BRNO		
PROJEKT: VÝŠŤAVBA PRÍJEZDOVÉ KOMUNIKÁCIE K VÝŠŤI ODBORNÉ ŠKOLE ZDRAVOTNÍCKE BRNO, PRÍSPĚVOVÉ ORGANIZÁCI A K PŘEDNÍ MATĚŘSKÉ ŠKOLE JMK - PROJEKTOVÁ DOKUMENTÁCIE ČASŤ DOKUMENTÁCIE: D.1.1 – ARCHITEKTONICKO-STAVEBNÍ ŘEŠENÍ		
OBŠAH:		
DETAIL 01 – NÁVYAZNOST OKOLÍ TRASTOJANICE		
STUPŇ 2. DRUH PROJEKTOVÉ DOKUMENTÁCIE	 Projektant a inženýrská činnost hls@svoboda@seznam.cz +420 775 590 103	PROJEKT PRO PROJEKOVÁNÍ STAVBY
DATUM: MĚŘÍTKO	05/2017 1:25	FORMÁT: B4x4
VYKRES Č.:	D.1.1b-02	