


VZOROVÝ PŘÍČNÝ ŘEZ

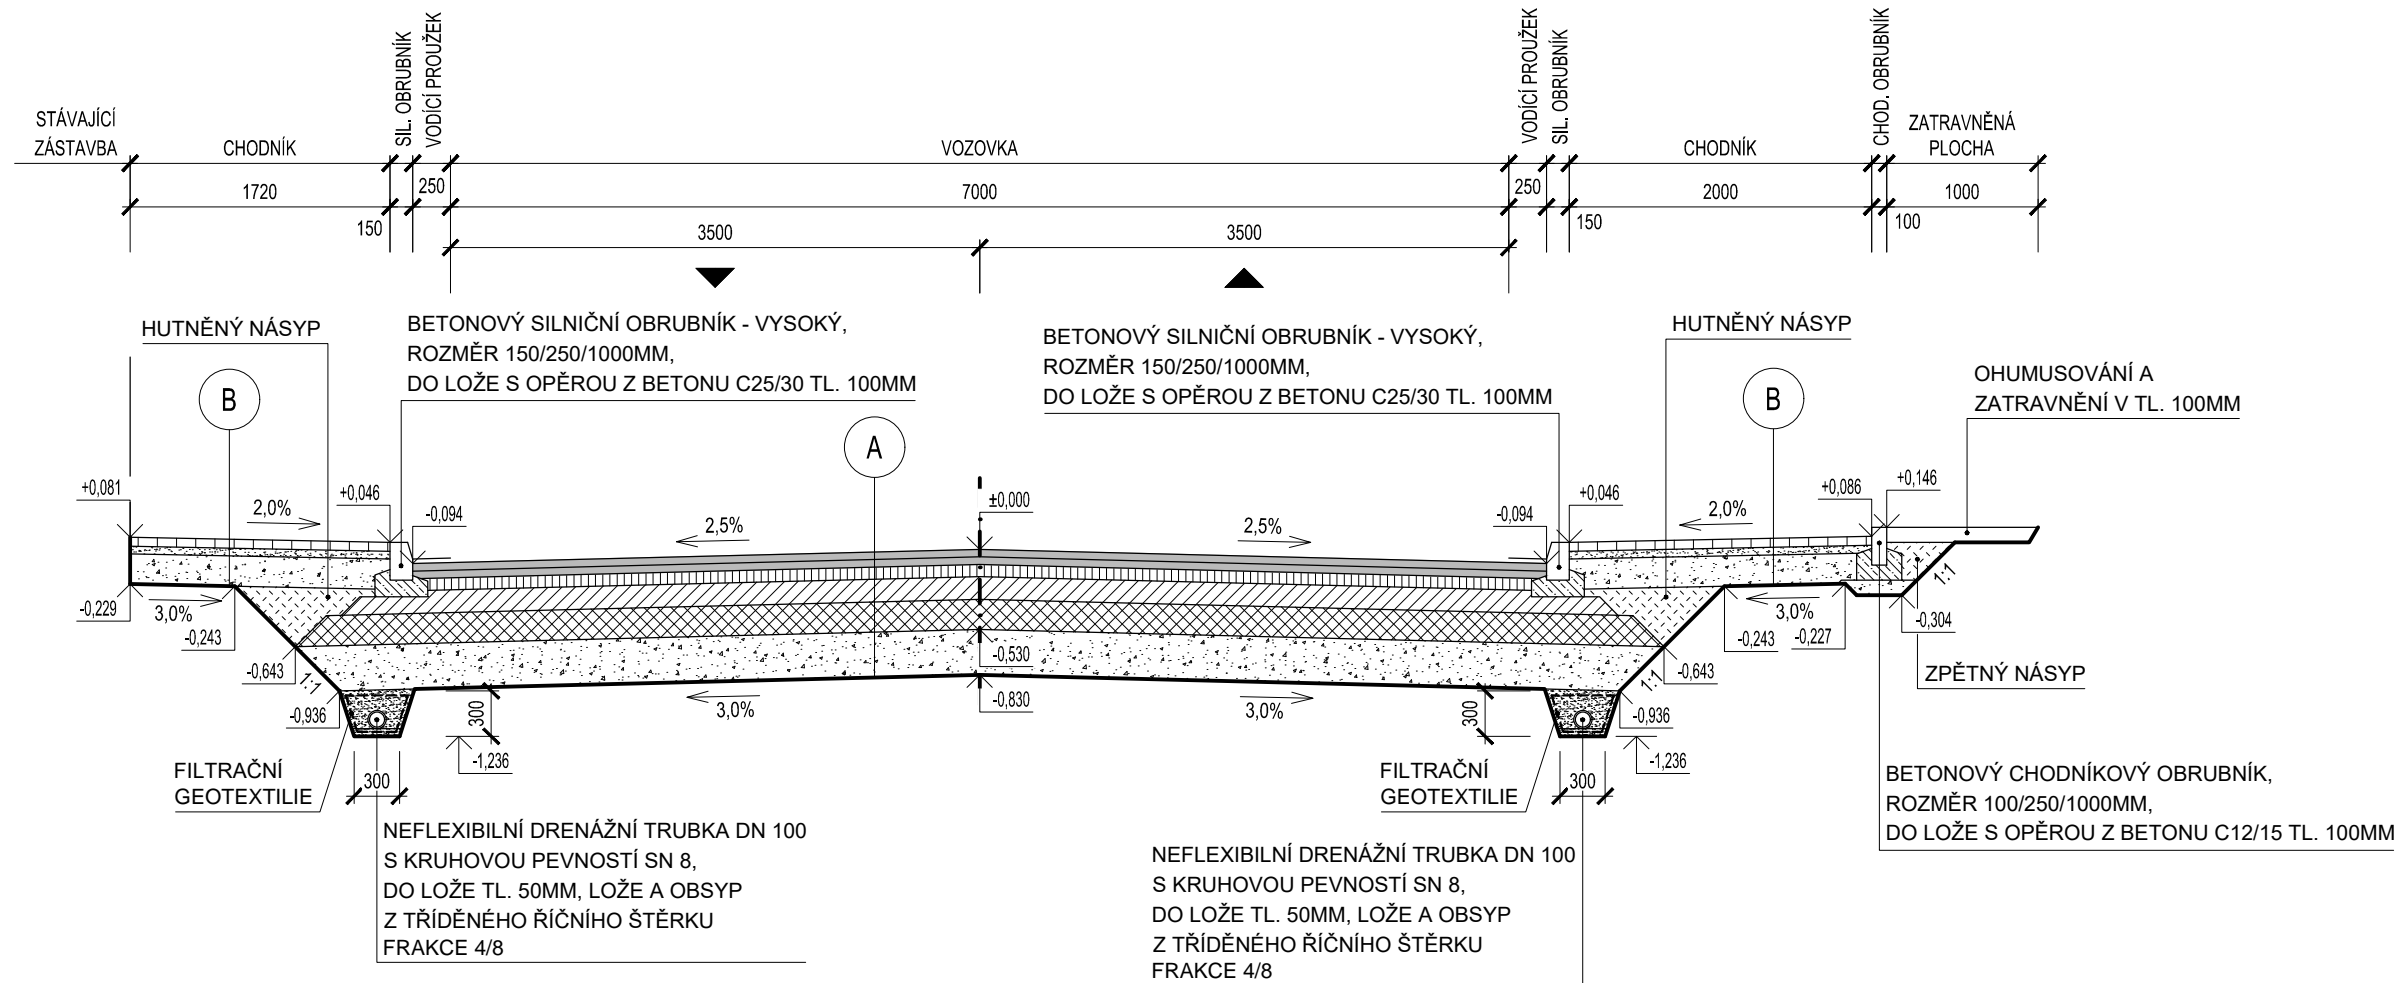


A		
ASFALTOVÝ BETON ACO 11 + (ČSN EN 13108-1)		50 MM
SPOJOVACÍ POSTŘÍK 0,3 KG/M ² - ASF. EMULZE PS-E (ČSN 736129)		- MM
ASFALTOVÝ BETON ACL 16 + (ČSN EN 13108-1)		50 MM
SPOJOVACÍ POSTŘÍK 0,3 KG/M ² - ASF. EMULZE PS-E (ČSN 736129)		- MM
ASFALTOVÝ BETON ACP 22 + (ČSN EN 13108-1)		80 MM
INFILTRAČNÍ POSTŘÍK 0,6 KG/M ² - ASF. EMULZE PI-E (ČSN 736129)		- MM
ŠTĚRKODRŤ FRAKCE ŠD _A 0/32 (ČSN 736126-1)		150 MM
HRUBÉ DRCENÉ KAMENIVO FRAKCE 32/63 (ČSN 736126-1)		200 MM
UROVNANÁ A ZHTUŇENÁ ZEMNÍ PLÁŇ (E _{edf,2} = 45 MPa)		- MM
CELKEM		530 MM

B	BETONOVÁ DLAŽBA VIBROLISOVANÁ - PŘÍRODNÍ ŠEDÁ (ČSN 736131-1)	60 MM
	LOŽE Z DRCENÉHO KAMENIVA FRAKCE 4/8 (ČSN 736131-1)	50 MM
	ŠTĚRKODRŤ FRAKCE ŠD ₆ 0/32 (ČSN 736126-1)	200 MM
	UROVNANÁ A ZHUTNĚNÁ ZEMNÍ PLAŇ (E _{edf,2} = 30 MPa)	- MM
	CELKEM	310 MM

C		
—	DLAŽBA Z DROBNÉ ŽULOVÉ KOSTKY 100/100/100MM (ČSN 736131-1)	100 MM
—	LOŽE Z BETONU C25/30-XF3 (ČSN EN 206-1)	80 MM
—	KAMENIVO ZPEVNĚNÉ CEMENTEM SC C _{8/10} 0/32 (ČSN EN 14227-1,10)	150 MM
—	ŠTĚRKODRŤ FRAKCE ŠD _A 0/32 (ČSN 736126-1)	200 MM
—	UROVNANÁ A ZHUTNĚNÁ ZEMNÍ PLŇ (E _{edf,2} = 45 MPa)	- MM
	CELKEM	530 MM

VZOROVÝ PŘÍČNÝ ŘEZ
AUTOBUSOVÝM ZÁLIVEM
TRASA T1 - KM 0,090 00

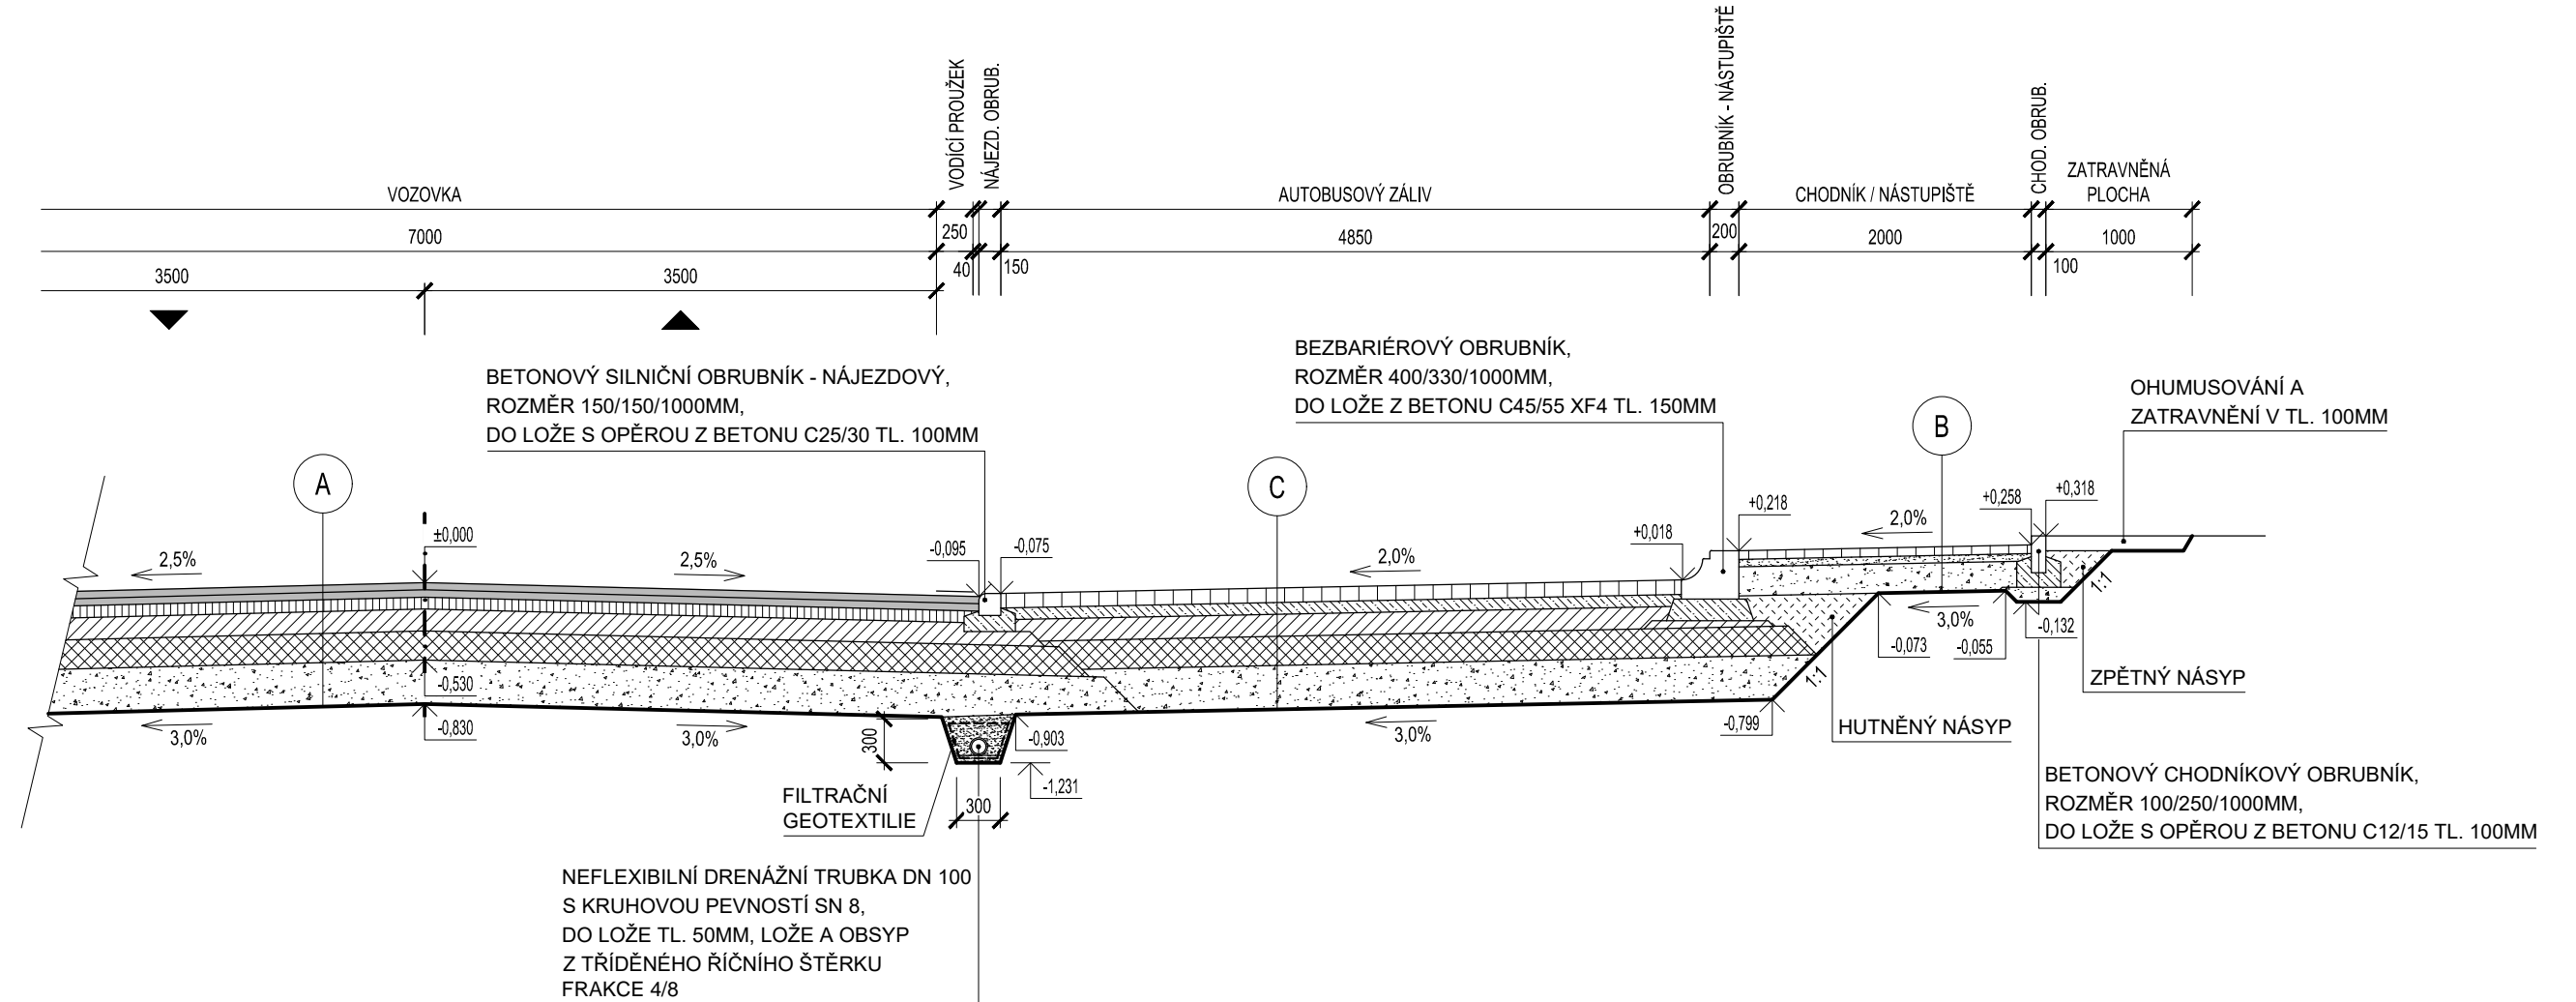

POZNÁMKA:

NEJDRÍVĚ BUDE MĚŘENA ÚNOSNOST NA ZEMNÍ PLÁNI (NA ÚROVNI -0,53 M). POKUD NEBUDE NAMĚŘEN POŽADOVANÝ $E_{sd,1} = 45 \text{ MPa}$ NA ZHUTNĚNÉ ZEMNÍ PLÁNI, PROVEDE SE SANACE ZEMNÍ PLÁNĚ VÝMĚNOU ZEMINY ZA ŠTĚRKODRŮ $\text{ŠD}_0 / 63 \text{ V TLOUŠŤCE } 300 \text{ MM}$.

HLAVNÍ PROJEKTANT:		ING. RADOMÍR PROKEŠ		Ing. Radomír Prokeš Radějov 269, 696 67 Radějov IČ: 42293367 (neplátce DPH) tel.: 777 591 124 e-mail: radomirprokes @ gmail.com	
ZODPOVĚDNÝ PROJEKTANT:		ING. RADOMÍR PROKEŠ			
VYPRACOVAL:		ING. PAVEL KOČVARA			
MÍSTO STAVBY / KATASTRÁLNÍ ÚZEMÍ: HROZNOVÁ LHOTA / HROZNOVÁ LHOTA ; 648540				FORMÁT: 4 A4	
INVESTOR: SÚS JMK, P. O. K., ŽEROTÍNNOVO NÁM. 449/3, 602 00 BRNO				DATUM: 6/2016	
AKCE: III/4992, III/4995 HROZNOVÁ LHOTA, ÚPRAVA KŘÍŽOVATKY				STUPEŇ PD: IZ	
				ČÍS. ZAKÁZKY: 999/2016 FO	
				ARCHIVNÍ Č.: 999/2016 FO	
				ČÍSLO KOPIJE:	
				MĚŘÍTKO:	
OBSAH VÝKRESU: VZOROVÉ PŘÍČNÉ ŘEZY				ČÍSLO VÝKRESU: 7	