



PŪDORYS M 1:100

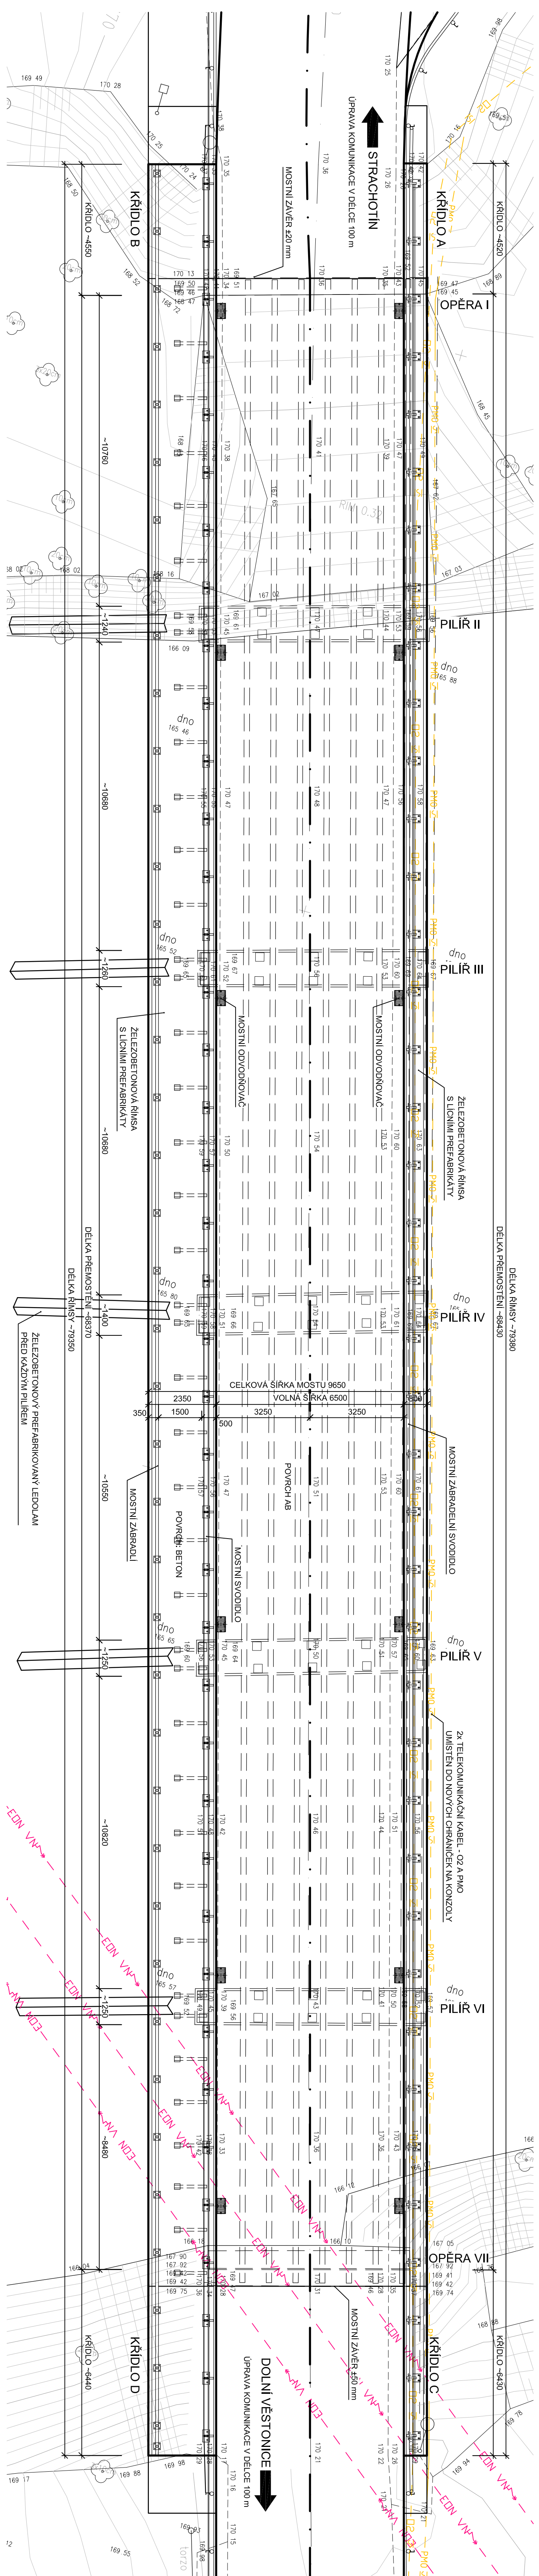


OPERA I

↑

STRACHOTÍN

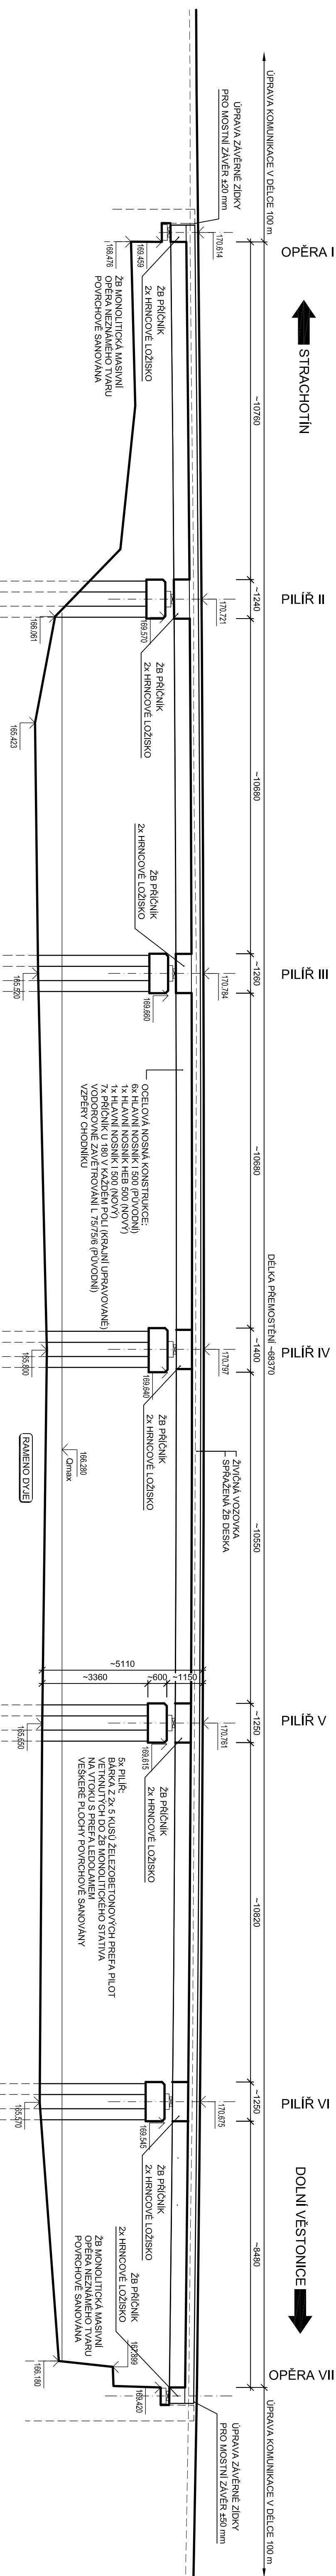


| | |
|--------------------------|------------------|
| CELKOVÁ ŠÍŘKA MOSTU 9650 | |
| ŘÍMSA 800 | VOLNÁ ŠÍŘKA 6500 |

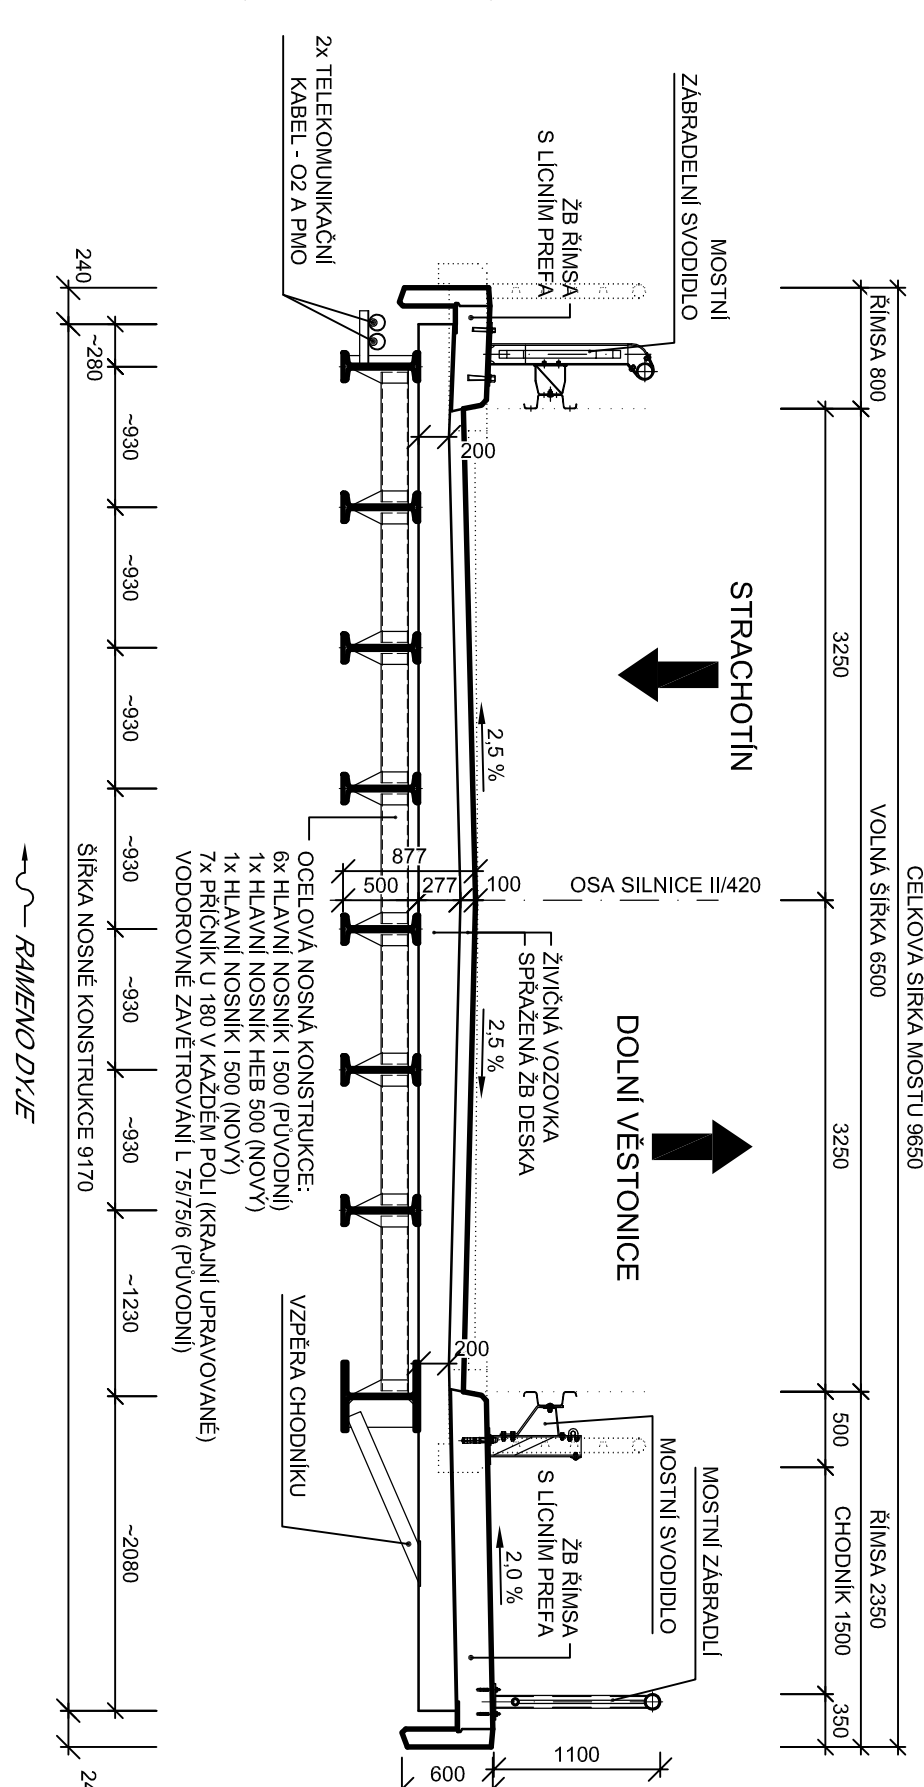

| | | |
|----------|----------|-----------------------------------|
| — 02 — | — 02 — | PODZEMNÍ TELEKOMUNIKAČNÍ VEDENÍ |
| — PM 2 — | — PM 2 — | TELEFONICA O2 CZECH REPUBLIC a.s. |

POZNÁMKA:
VEŠKERÉ SÍTĚ ZAKRESLENY POUZE ORIENTAČNĚ DLE VYJÁDRĚNÍ SPRÁVCI
PŘED ZAHÁJENÍM VÝKOPOVÝCH PRACÍ. VEŠKERÉ SÍTĚ NUTNO VYTÝČIT !!!
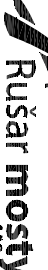
| | | | |
|-----------------------------|---|---|--|
| Soudardňový systém S - JTSK | | Výškový systém: Bpiv | |
| Hlavní projektant | Ing. Jaromír RUŠÁR | | |
| Zodpovědný projektant | Ing. Jan MATĚJČEK | | |
| Vypracoval | Ing. Jan MATĚJČEK | | |
| Kontroloval | Ing. Jaromír RUŠÁR | | |
| Kolaj: | JIHOMORAVSKÝ | | |
| Investor: | SPRÁVA A ÚDRŽBA SILNIC JIHOMORAVSKÉHO KRAJE | | |
| Název akce: | III/420 DOLNÍ VĚSTONICE | | |
| Název objektu: | MOST ev. č. 420-012 | | |
| Název výkresu: | NOVÝ STAV | | |
| | |  | |
| | | Město Břežany 19, 638 00 Brno Tel. fax: 545 222 037 E-mail: info@rusar.cz | |
| Datum | ZŘÍ 2013 | | |
| Formát | 5 A4+ | | |
| Měřítko | 1:100; 1:50 | | |
| Účel | IZ | | |
| Číslo záz.: | 82 - 2013 | | |
| Archivní čís. | 40 - 2013 | | |
| Čís. soupavy | Čís. výkresu: | | |
| | 04 | | |