
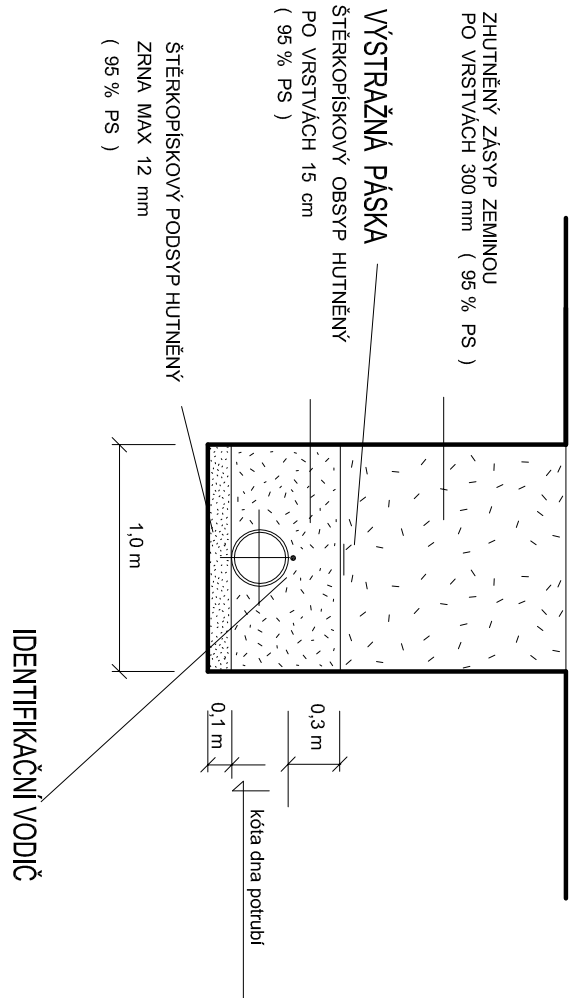


ÚZEMÍ OBCE			
BRNO – OLMOUČKA			
ŽIVICE	ZELEŇ	ŽIVICE	ZELEŇ

ULOŽENÍ POTRUBÍ VODOVODU

M 1:500 / 1:100

VI

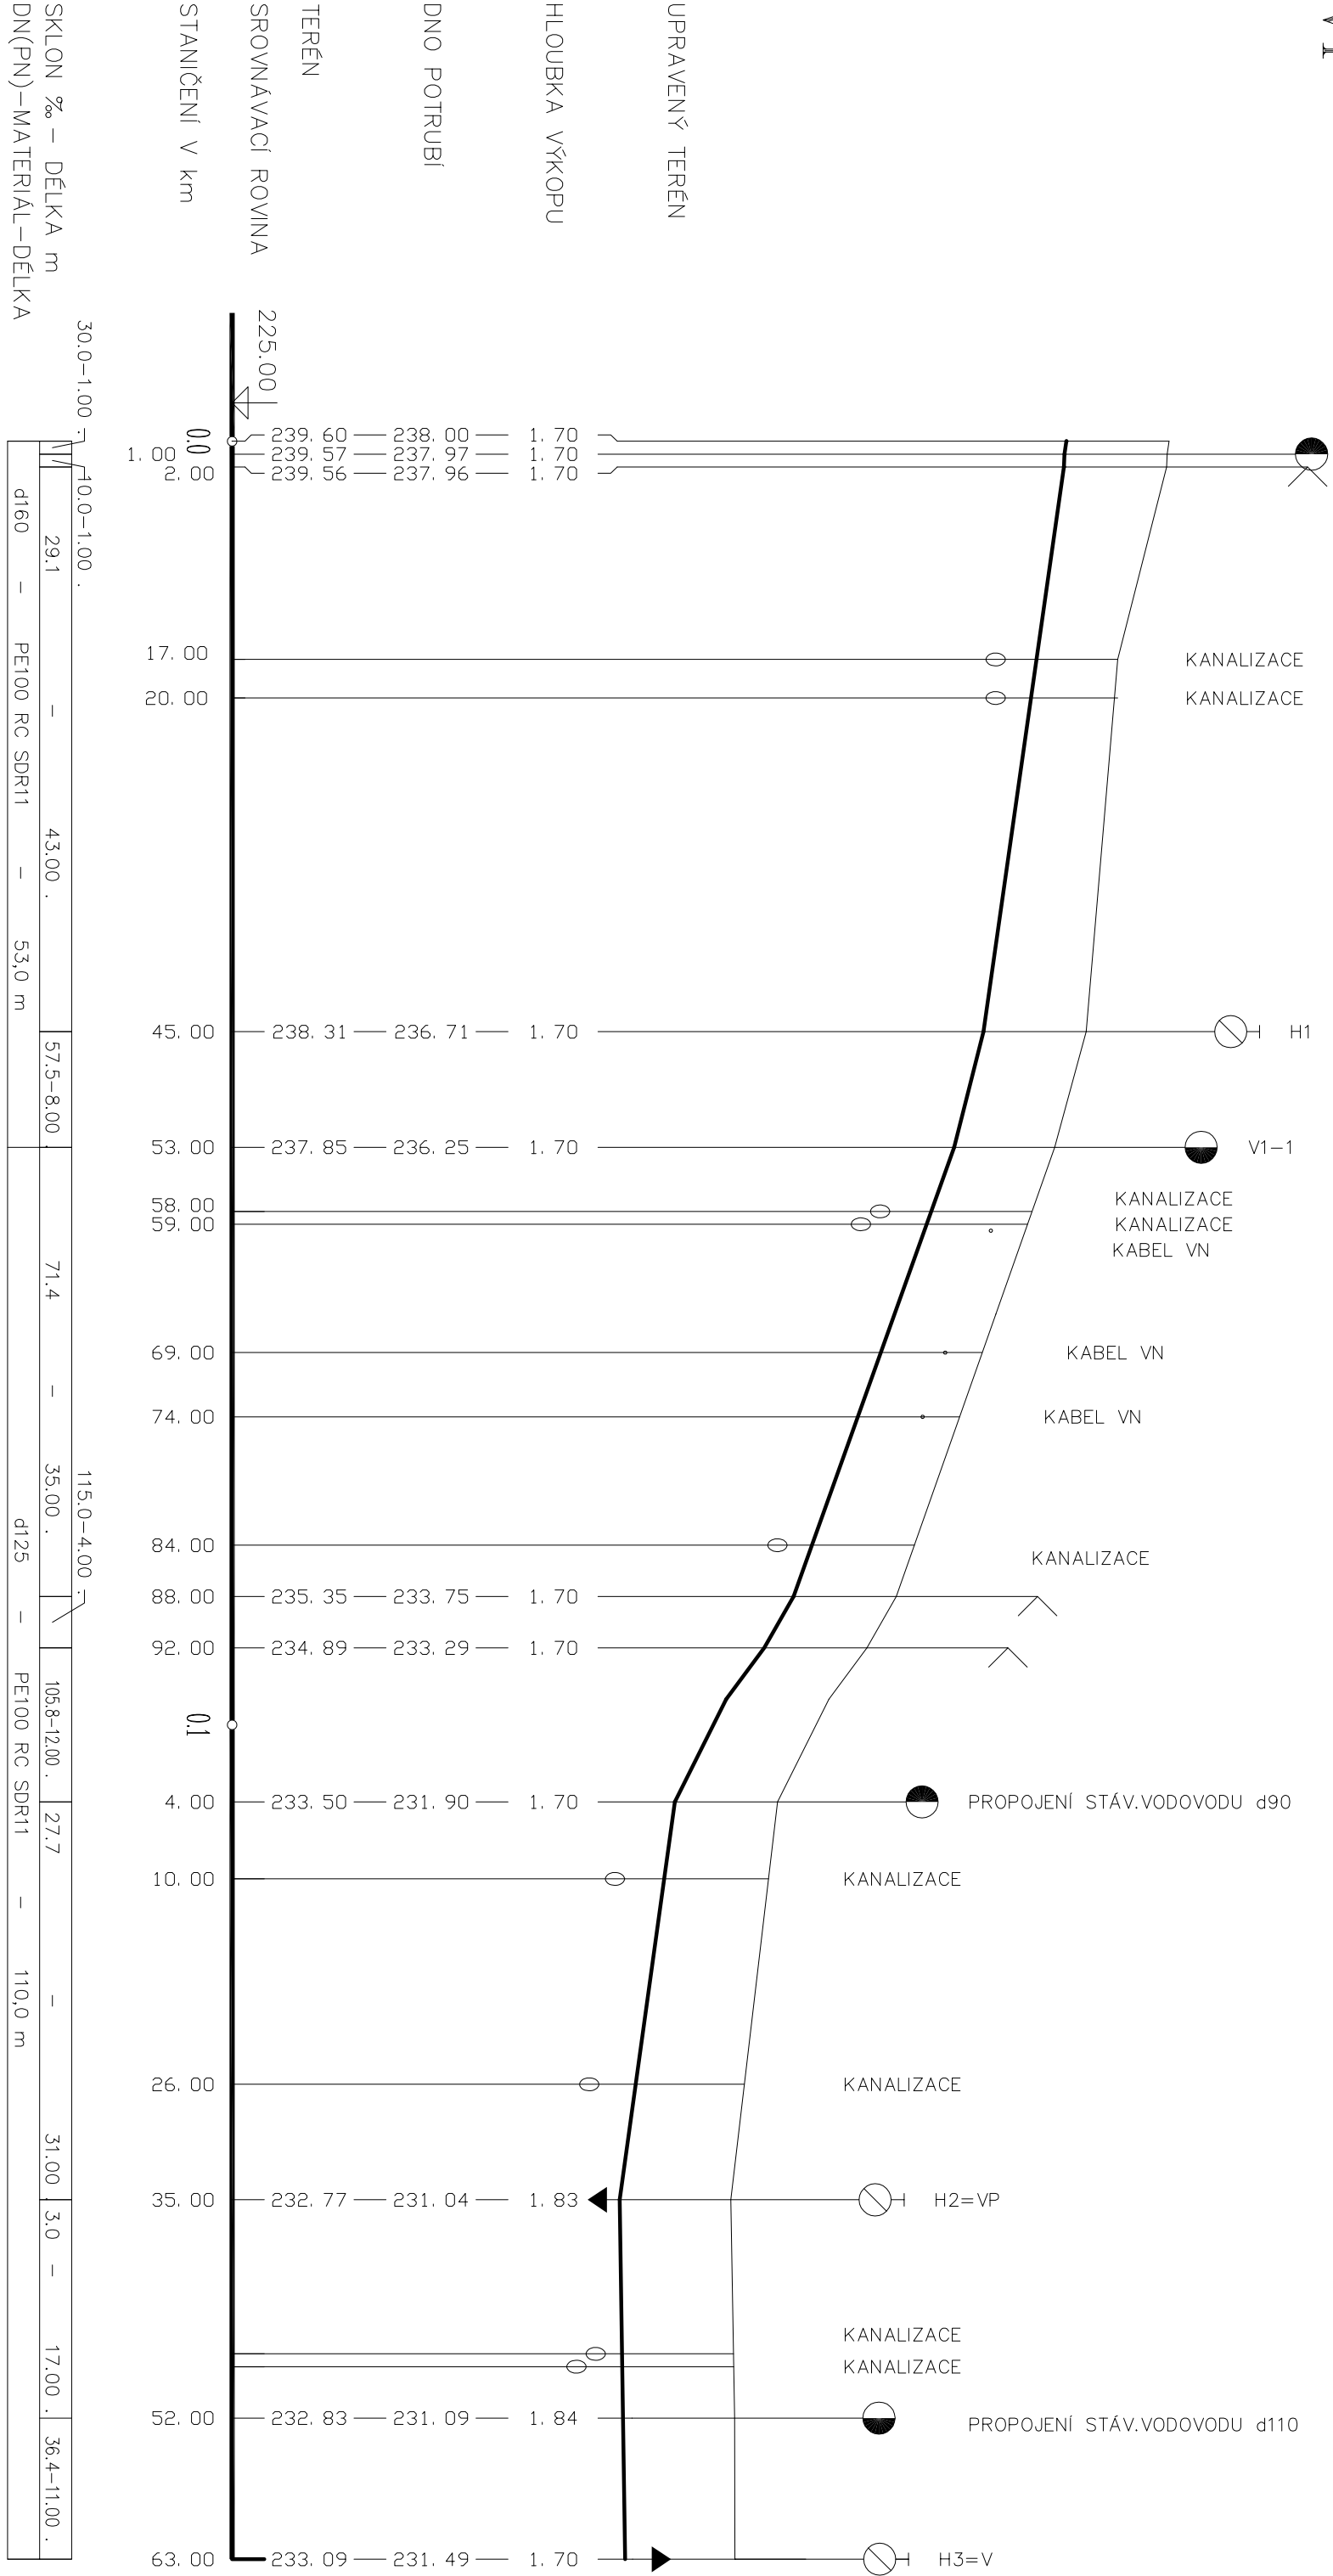

POZNÁMKA:

- v místě křížení se stávajícími inženýrskými sítěmi je nutno před zahájením prací ověřit jejich hloubku

Vypracoval:	Zodp. proj.	Kontroloval
ING. HOLEŠOVSKÝ	ING. HOLEŠOVSKÝ <i>[signature]</i>	
Kroj:	JIHOMORAVSKÝ	OÚ: BRNO – ČERNOVICE
Investor:	SŠTE Brno, Olomoucké , příspěvková organizace, Olomoucké 1140/61, Brno	Č. zakázky 3952
Stavba:	REKONSTRUKCE VENKOVNÍCH ROZVODŮ VODY	Datum 08./2017
Ace:	V AREÁLU SŠTE BRNO, Olomoucké	Stupeň ZDS
Objekt:		Formát 3 A4
Soubor:		Měřítko 1: 500/100
Část profese		Arch. č. 3952/17
Obsah:	PODELNÝ PROFIL – VI	Přiloha číslo 04