


ÚZEMÍ OBCE
POVRCH ÚZEMÍ
ČÍSLO PARCELNÍ
ROZSAH PLATNOSTI SOND

BRNO-OLMOUCKÁ
ŽIVICE

M 1:500 / 1:100


1-1

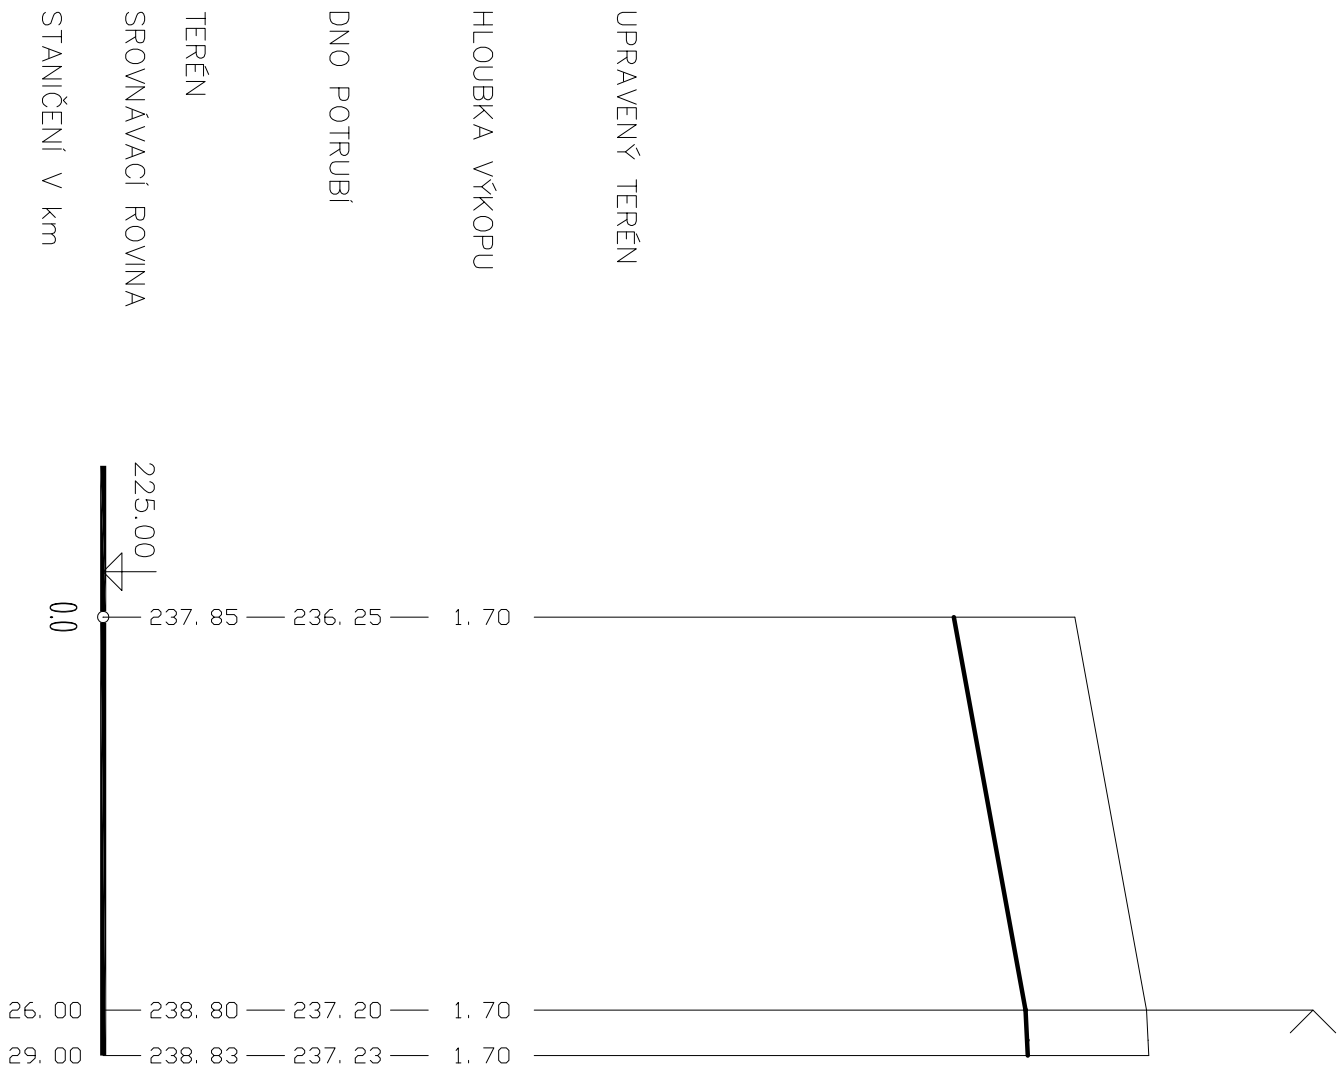

SKLON % – DÉLKA m
DN(PN) – MATERIÁL – DÉLKA

10.0-3.00

ULOŽENÍ POTRUBÍ VODOVODU

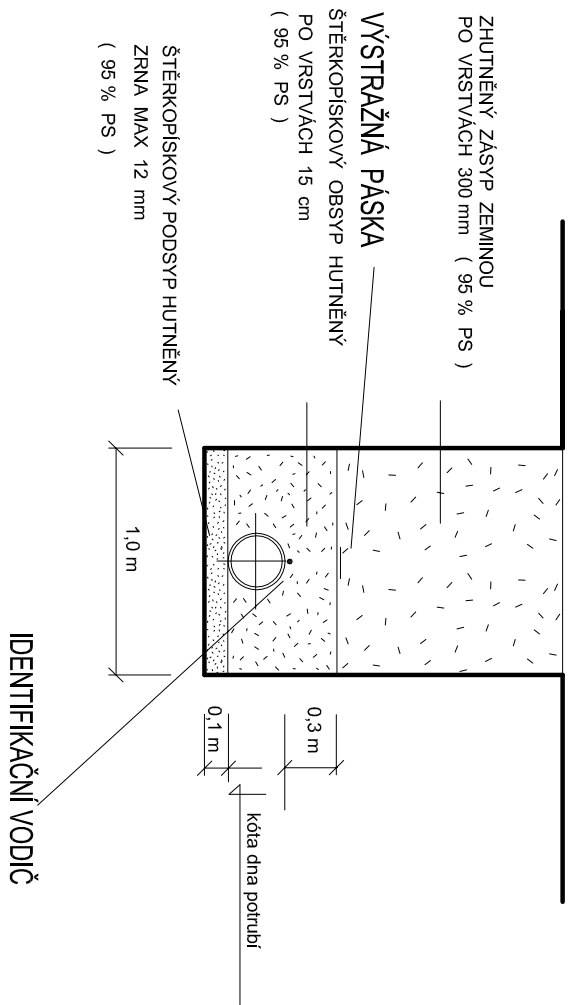

Vypracoval	Zodp. proj.	Kontroloval	 LBH s p o l . s r o . . Projektové a obchodní činnost tel.739 570 520
ING. HOLEŠOVSKÝ	ING. HOLEŠOVSKÝ <i>Handwritten signature</i>		
Kraj: JIHO-MORAVSKÝ	OU: BRNO –	ČERNOVICE	
Investor: SŠTE Brno, Olomoucká , příspěvková organizace, Olomoucká 1140/61, Brno	Č. zakázky 3952		
Stavba: REKONSTRUKCE VENKOVNÍCH ROZVODŮ VODY	Datum 07/2017		
Ake: V AREÁLU SŠTE BRNO, Olomoucká	Stupeň ZDS		
Objekt:	Formát 2 A4		
Soubor:	Měřítko 1: 500/100		
Část profese	Arch. č. 3952/17		
Obsch: PODELNÝ PROFIL – V1	Příloha číslo 05		