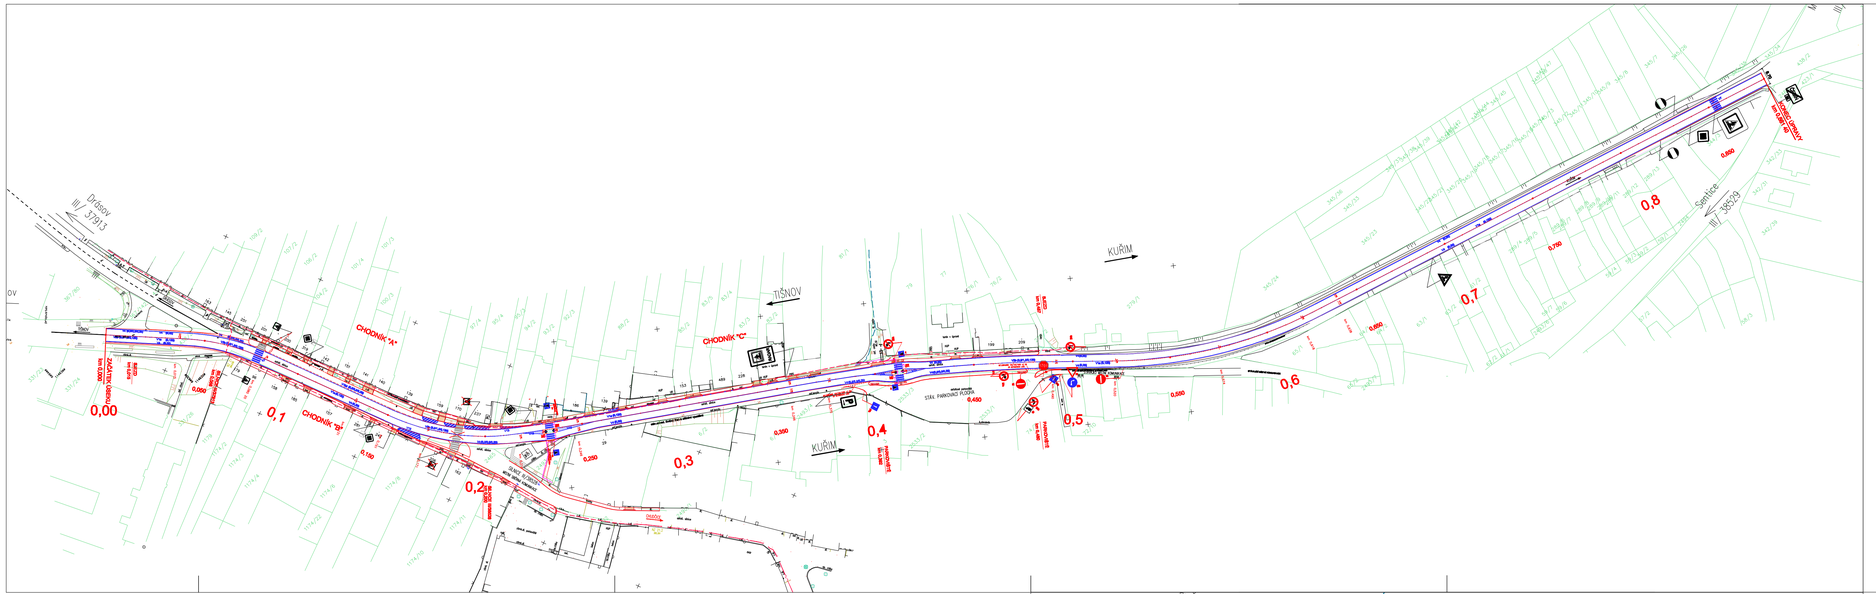

LEGENDA

BET.OBRUBNÍK ZVÝŠENÝ
BET.OBRUBNÍK NÁJEZDOVÝ
STÁVAJÍCÍ STAV. - POLOHOPIS
HRANICE PARCEL
KN ČÍSLA PARCEL

SO 101 OPRAVA KRYTU VOZOVKY
VÝMĚNA KRYTOVÉ VRSTVY TL.90 mm
VÝMĚNA KRYTOVÉ VRSTVY TL.40 mm
DLÁŽDĚNÉ ZPEVNĚNÉ PLOCHY
DLÁŽDĚNÉ VJEZDY
ZELEŇ
VIMATOVÉ PRVKY NA OSTŘÍCH
VARIOVÉ PRSY š.0,40m (dlažba s výstupky)
SIGNÁLNÍ PRSY š.0,80m (dlažba s výstupky)

OBNOVA VODOROVNÉHO DOPR. ZNAČENÍ

SVISLÉ DOPRAVNÍ ZNAČENÍ - STÁVAJÍCÍ

SVISLÉ DOPRAVNÍ ZNAČENÍ - NOVÉ

SVISLÉ DOPRAVNÍ ZNAČENÍ - KE ZRUŠENÍ

SO 102 CHODNÍKY
PLÁNOVANÁ VÝSTAVBA

SO 401 OSVĚTLENÍ PŘECHODU
STOŽÁRY OSVĚTLENÍ PŘECHODU

IKA	zpracovatel projektu: Ing. Milan Šemánek vypracoval: Ing. Milan Šemánek Ing. Dana Balková		
zhotovitel: Obec Čebín, 664 23 Čebín 21		měřítko:	1:1000
		formát:	6xA4
stavba: II/385 Čebín průtah SO 101 Oprava krytu vozovky		datum:	09/2017
		stupeň:	PDPS
		č.zakázky:	16355 (Revize č.:)
název výkresu: SITUACE DOPRAV.ZNAČENÍ		část dok.: C	revize: 7.1

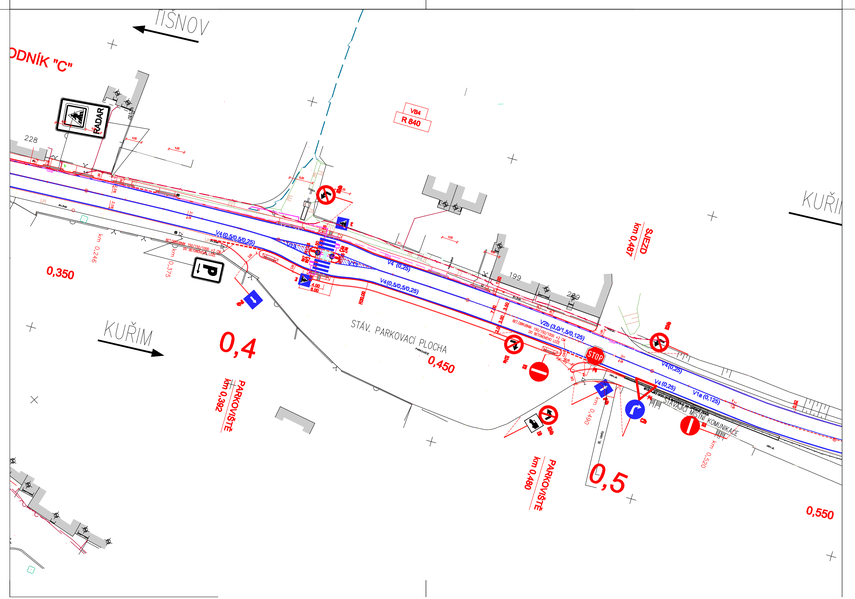

LEGENDA

BET.OBRUBNÍK ZVÝŠENÝ
BET.OBRUBNÍK NÁJEZDOVÝ
STÁVAJÍCÍ STAV. - POLOHOPIS
HRANICE PARCEL
KN ČÍSLA PARCEL

SO 101 OPRAVA KRYTU VOZOVKY
VÝMĚNA KRYTOVÉ VRSTVY TL.90 mm
VÝMĚNA KRYTOVÉ VRSTVY TL.40 mm
DLÁŽDĚNÉ ZPEVNĚNÉ PLOCHY
DLÁŽDĚNÉ VJEZDY
ZELEŇ
VIMATOVÉ PRVKY NA OSTŘÍCH
VARIOVÉ PRSY š.0,40m (dlažba s výstupky)
SIGNÁLNÍ PRSY š.0,80m (dlažba s výstupky)

OBNOVA VODOROVNÉHO DOPR. ZNAČENÍ

SVISLÉ DOPRAVNÍ ZNAČENÍ - STÁVAJÍCÍ

SVISLÉ DOPRAVNÍ ZNAČENÍ - NOVÉ

SO 102 CHODNÍKY
PLÁNOVANÁ VÝSTAVBA

SO 401 OSVĚTLENÍ PŘECHODU
STOŽÁRY OSVĚTLENÍ PŘECHODU

IKA	zpracovatel projektu: Ing. Milan Šemánek vypracoval: Ing. Milan Šemánek Ing. Dana Balková		
zhotovitel: Obec Čebín, 664 23 Čebín 21		měřítko:	1:500
		formát:	6xA4
stavba: II/385 Čebín průtah SO 101 Oprava krytu vozovky		datum:	09/2017
		stupeň:	PDPS
		č.zakázky:	16355 (Revize č.:)
název výkresu: SITUACE DOPRAV.ZNAČENÍ km 0,400-0,600		část dok.: C	revize: 7.2