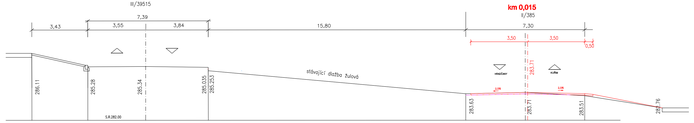

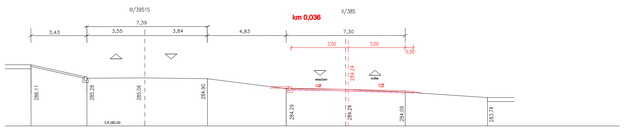

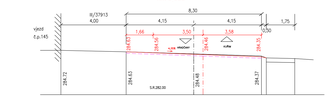

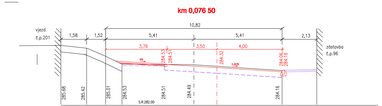

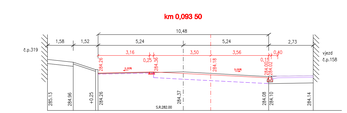

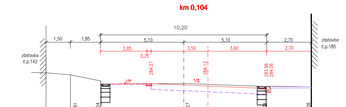

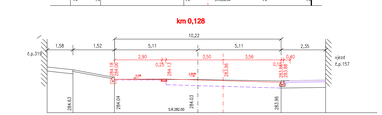

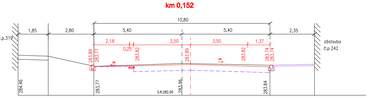

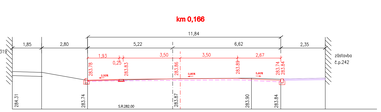

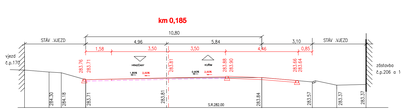

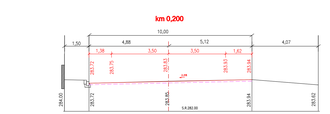

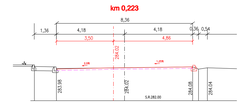

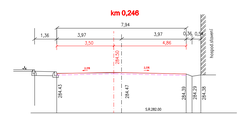

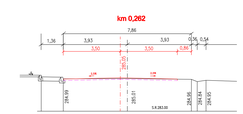

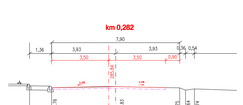

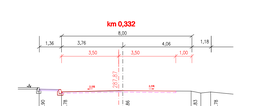

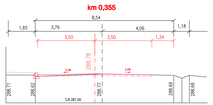

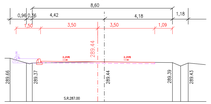

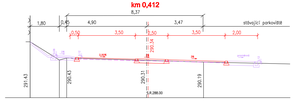

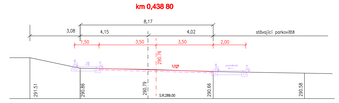

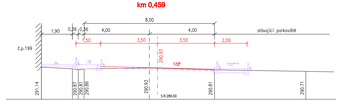

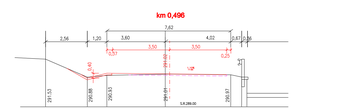

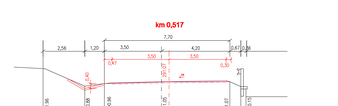

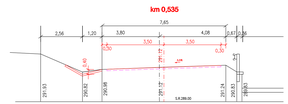

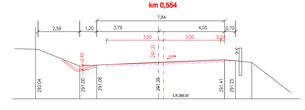

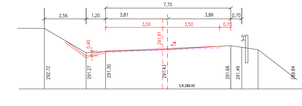

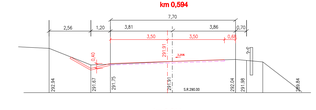

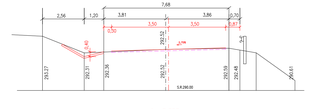

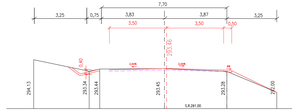

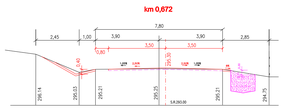

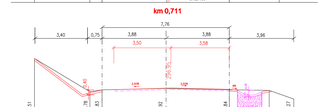

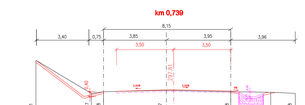

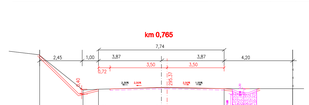

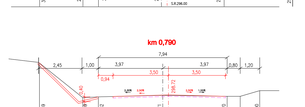

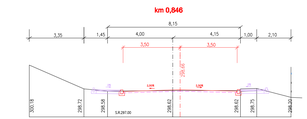

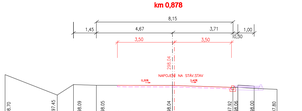

NIVELETA
TERÉN
FREZOVÁNÍ
ČÁSTEČNÁ REKONSTRUKCE VOZOVKY
SO 102 – CHODNÍKY

AUTORSKÝ KOLEKTIV:	Ing. Milan Šandera Ing. Dana Sabová
OBJEDNATEL:	
Obec Čelm, 664 23 Čelm 21	MĚŘÍTKO: 1:100
	DATUM: 10/24
II/385 Čelm průtah SO 101 Oprava krytu vozovky SO 102 Chodníky	ZAKÁZKA: 062067
	FORMÁT: A3/A4
	ČÍSLO VÝKRESU: 10206
CHARAKTERISTICKÉ PŘÍČNÉ ŘEZY	C 5