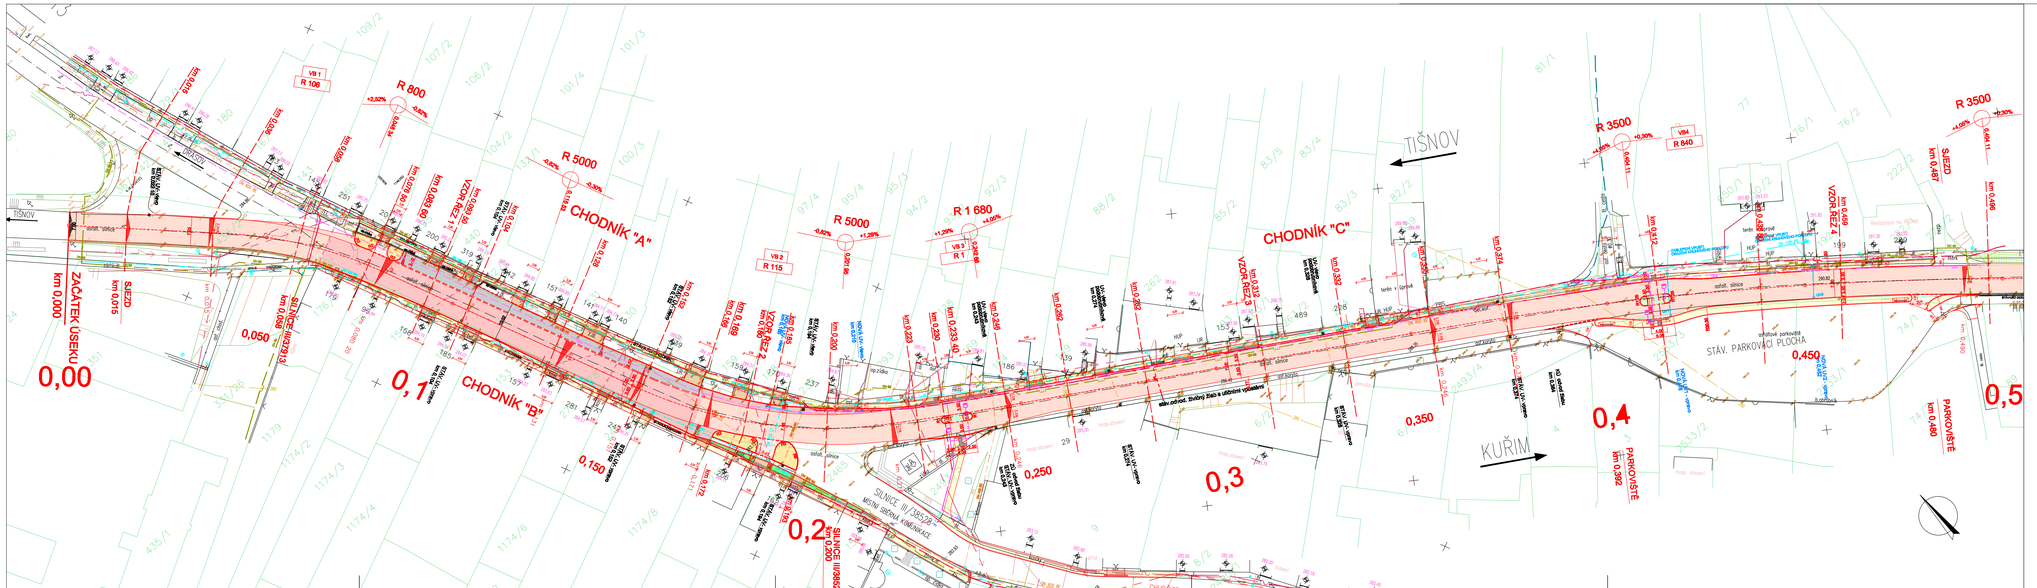

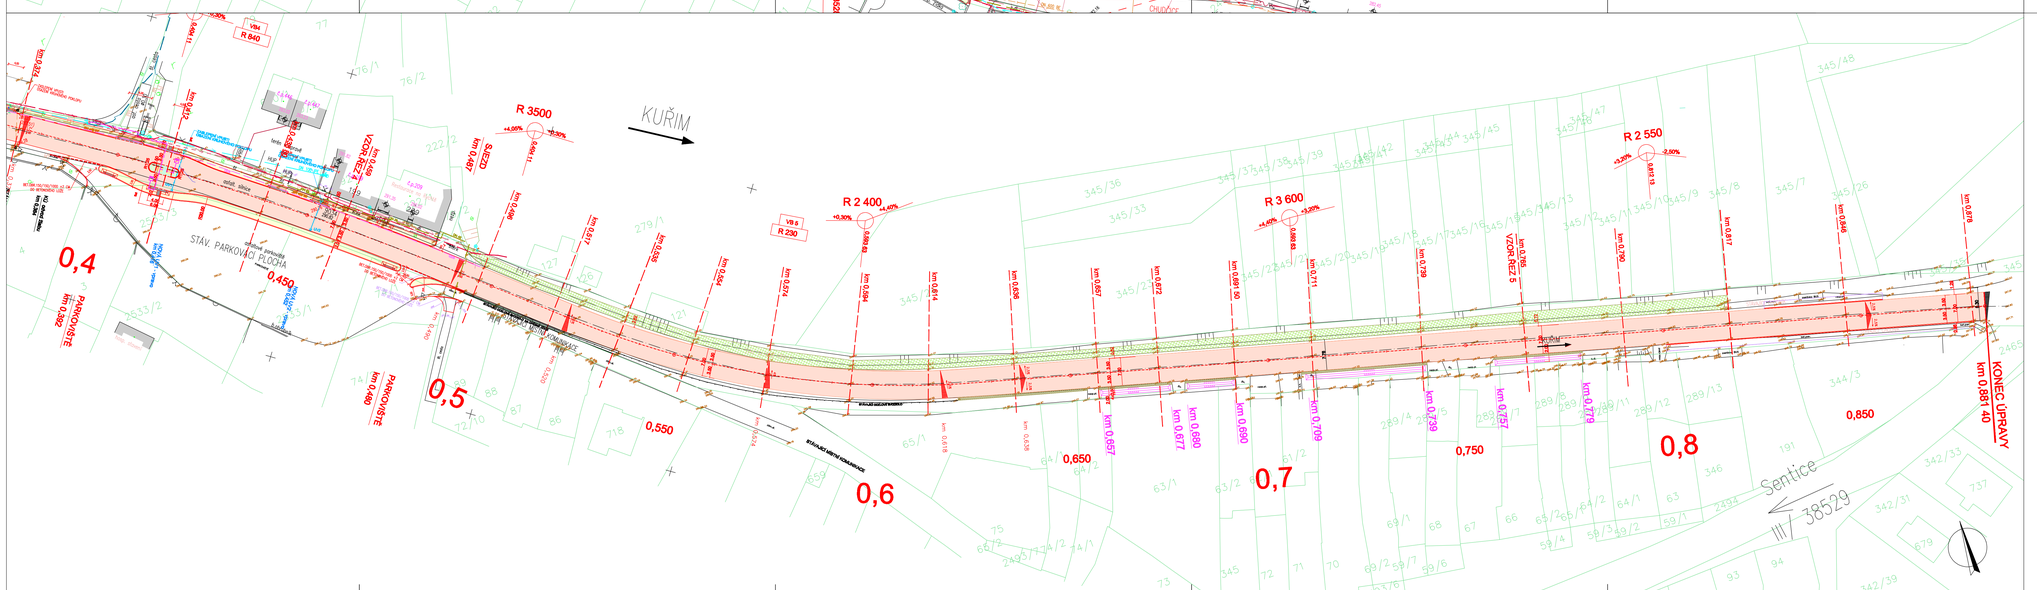

SO 101 OPRAVA KRYTU VOZOVKY

- VÝMĚNA KRYTOVÉ VRSTVY TL.90 mm
- VÝMĚNA VRSTEV VOZOVKY TL.350 mm
- DOPLNĚNÍ VRSTEV VOZOVKY
- ZPEVNĚNÍ KRAJNICE ODFRÉZ.ŽIVICÍ
- VÝMĚNA KRYTOVÉ VRSTVY TL.40 mm
- DLÁŽDĚNÉ ZPEVNĚNÉ PLOCHY
- DLÁŽDĚNÉ VJEZDY
- ZELEŇ
- HMATOVÉ PRVKY NA OSTRŮVCÍCH
  - VAROVNÉ PÁSY š.0,40m (dlažba s výstupky)
  - SIGNÁLNÍ PÁSY š.0,80m (dlažba s výstupky)
- ODVODNĚNÍ
  - STÁVAJÍCÍ ULIČNÍ VPUSŤ
  - NOVÁ ULIČNÍ VPUSŤ
  - PŘÍPOJKA UV DN 150 – PROTLAK

SO 102 CHODNÍKY

- CHODNÍKY
- VJEZDY
- VAROVNÉ PÁSY š.0,40m (dlažba s výstupky)

SO 401 OSVĚTLENÍ PŘECHODU

- SLOUPY OSVĚTLENÍ PŘECHODU
- KABEL VO PRO OSVĚTLENÍ PŘECHODU

LEGENDA

- BET.OBRUBNÍK ZVÝŠENÝ
- BET.OBRUBNÍK NÁJEZDOVÝ
- STÁVAJÍCÍ STAV - POLOHOPIS
- HRANICE PARCEL
- KN ČÍSLA PARCEL

LEGENDA INŽ SÍTÍ

- El. vedení NN ve správě E.ON ČR
- Sdělovací vedení ve správě Telefónica 02
- Místní rozhlas
- Místní tel.kabel ve správě Telefónica 02
- Optický kabel ve správě Telefónica 02
- El. kabel NN ve správě Telefónica 02
- Kabel obslužnové zesilovací stanice
- Plynovod STL ve správě JMP
- Vodovod ve správě VAS a.s.
- Kanalizace nerozlišená ve správě VAS a.s.

SOUŘADNICOVÝ SYSTÉM: JTSK
VÝŠKOVÝ SYSTÉM : B.p.v.

Zodpovědný projektant:	Ing. Milan Šimánek		
Vypracoval:	Ing. Milan Šimánek Ing. Dana Sklenová		
Stupeň:	DSP	Měřítko:	1:500
Datum:	09/2017	Formát:	A4
Stavba:	II/385 Čebín průtah SO 101 Oprava krytu vozovky	Číslo zakázky:	16306
Název výkresu:	SITUACE STAVEBNÍ km 0,000 - 0,450	Část dok.: C	Počet listů: 2.1

SOUŘADNICOVÝ SYSTÉM: JTSK
VÝŠKOVÝ SYSTÉM : B.p.v.

Zodpovědný projektant:	Ing. Milan Šimánek		
Vypracoval:	Ing. Milan Šimánek Ing. Dana Sklenová		
Stupeň:	DSP	Měřítko:	1:500
Datum:	09/2017	Formát:	A4
Stavba:	II/385 Čebín průtah SO 101 Oprava krytu vozovky	Číslo zakázky:	16306
Název výkresu:	SITUACE STAVEBNÍ km 0,450 -0,881 40	Část dok.: C	Počet listů: 2.2