


POHLED DVORNÍ - TECH. ČÁST

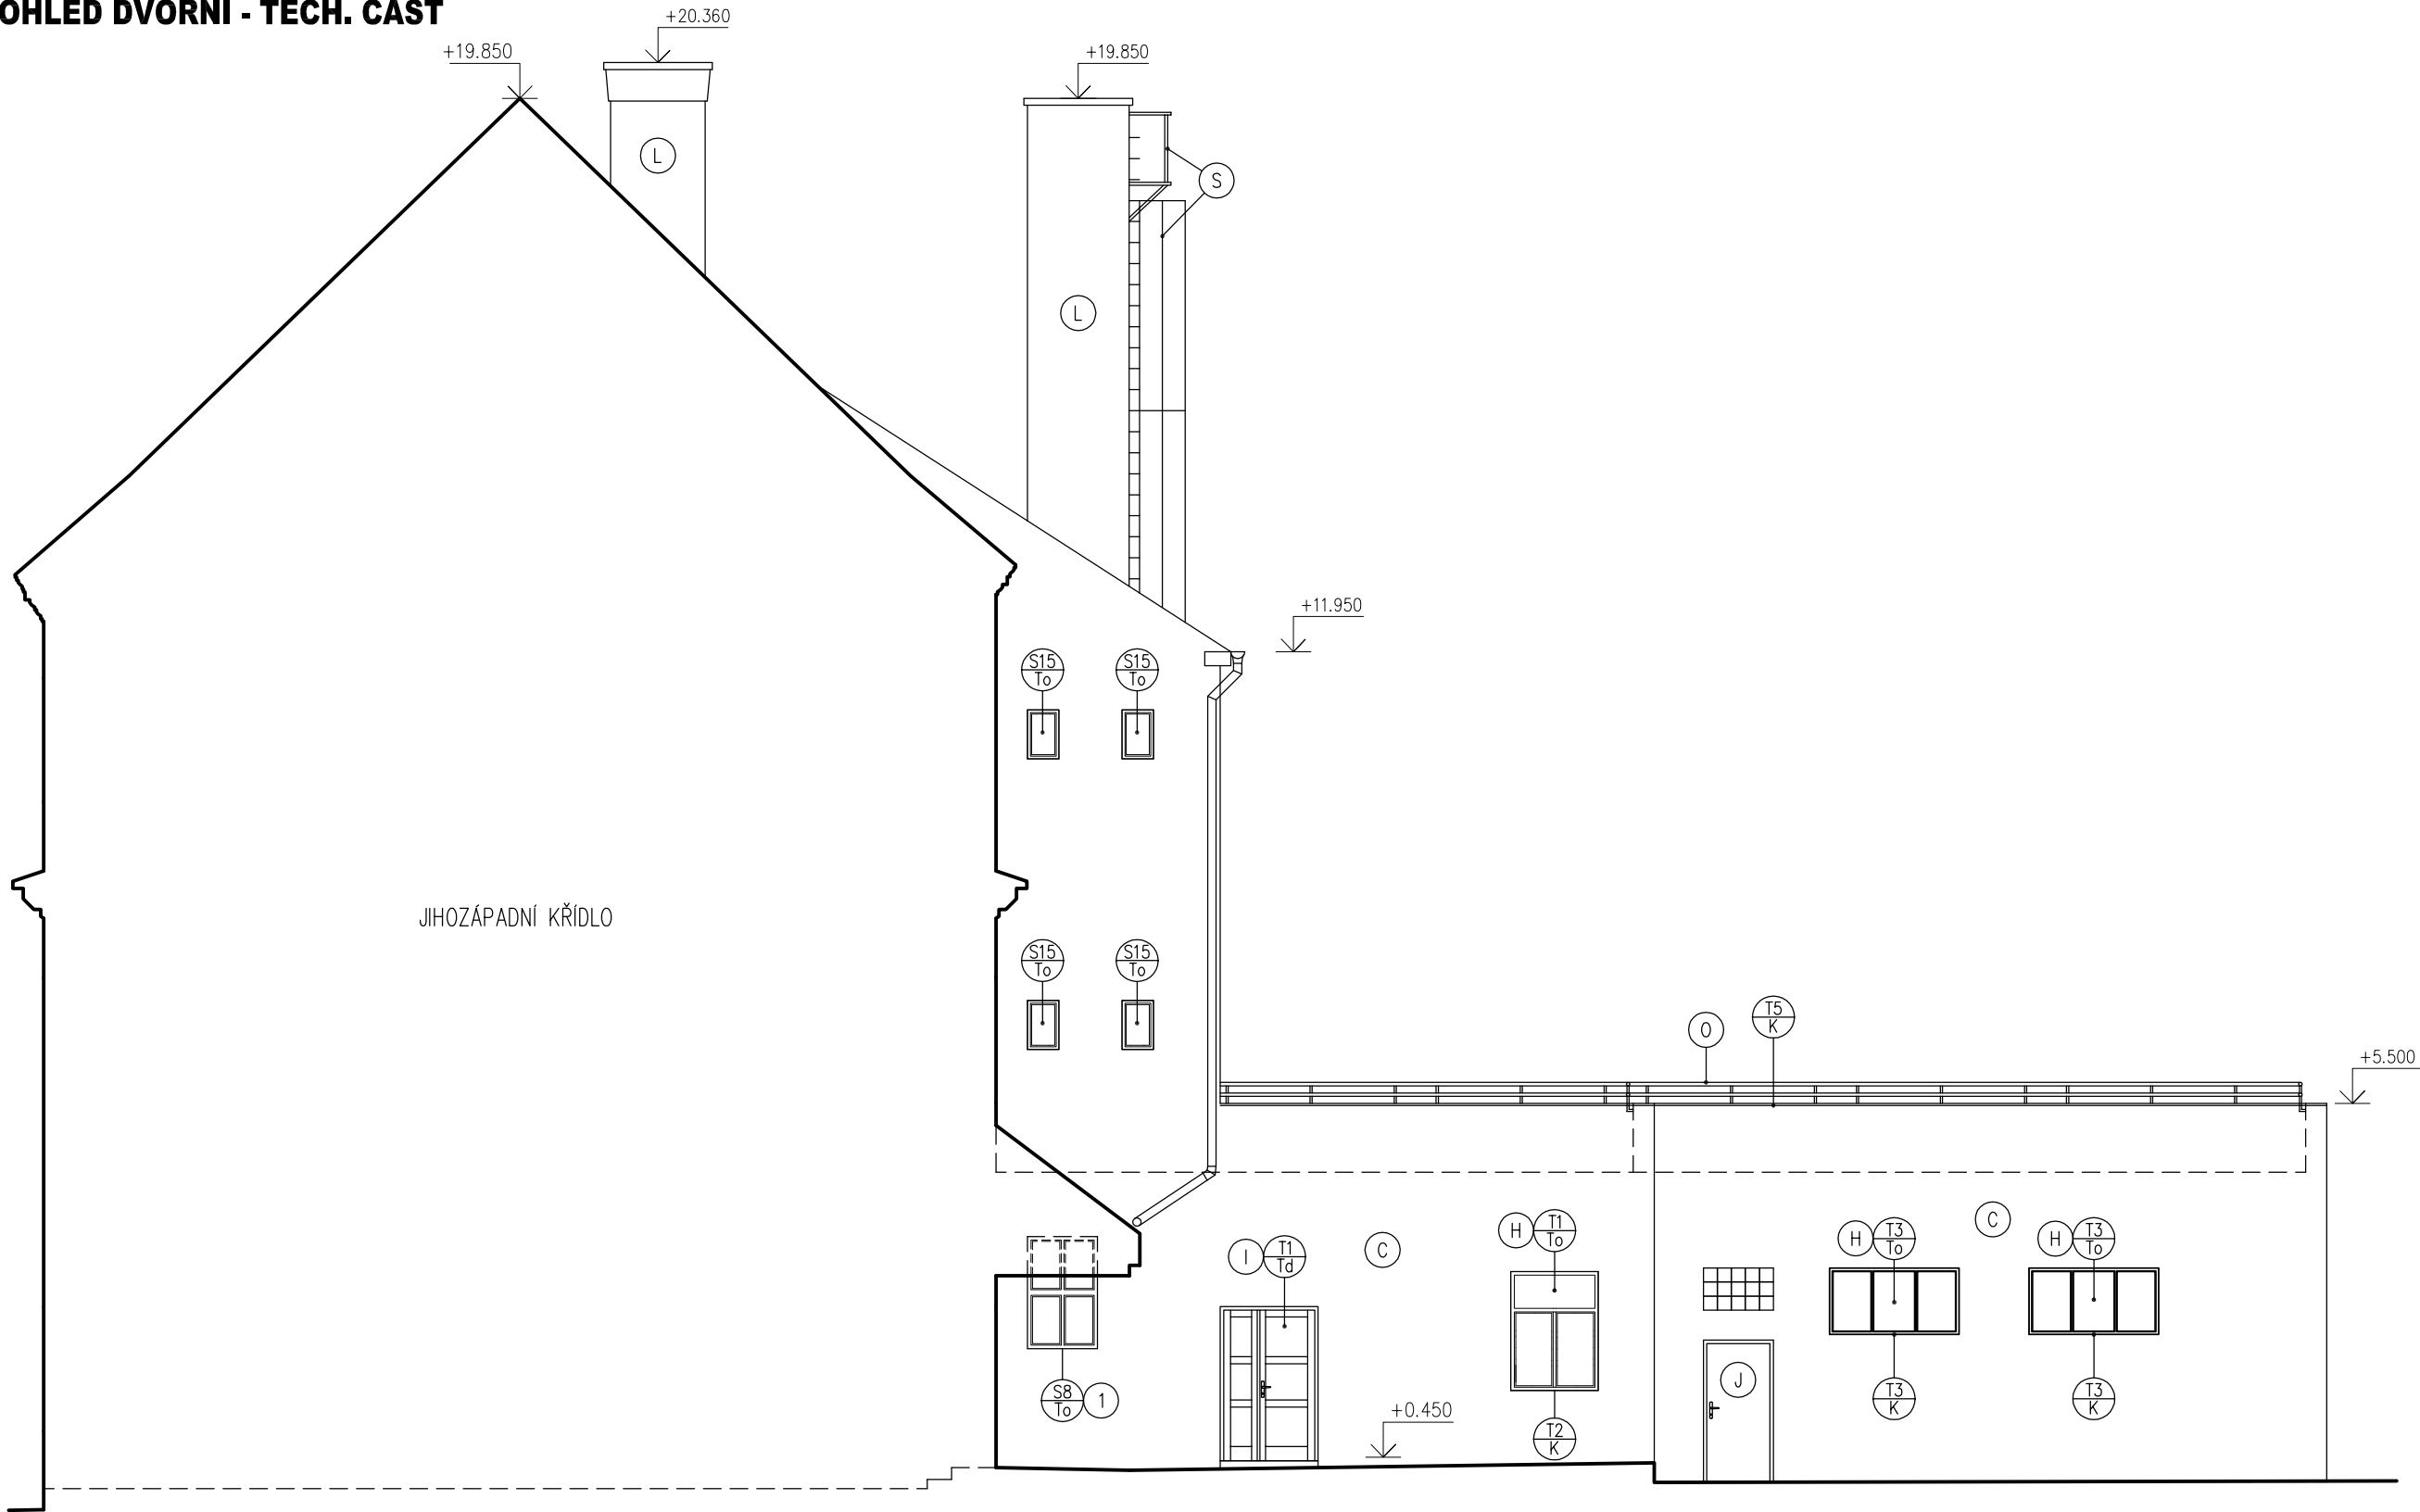

LEGENDA MATERIÁLŮ


- (C) FASÁDA – STÁVAJÍCÍ MINERÁLNÍ VÁPENNÁ OMÍTKA + NOVÝ FASÁDNÍ SILIKÁTOVÝ NÁTĚR, BARVA LOMENÁ BILÁ A OKROVÁ
- (F) OKNO DŘEVĚNÉ KASTLOVÉ/JEDNODUCHÉ (REPLIKA HISTORICKÉHO OKNA) – NÁTĚR BARVA TMAVĚ HNĚDÁ,VNITŘNÍ ČÁST OKNA – BARVA LOMENÁ BILÁ RAL 1013
- (G) OKNO DŘEVĚNÉ EURO – NÁTĚR BARVA TMAVĚ HNĚDÁ,VNITŘNÍ ČÁST OKNA – BARVA LOMENÁ BILÁ
- (H) OKNO HLINÍKOVÉ – BARVA LOMENÁ BILÁ
- (I) DVEŘE DŘEVĚNÉ KAZETOVÉ – BARVA TMAVĚ HNĚDÁ
- (J) STÁVAJÍCÍ OCELOVÉ DVEŘE A VRATA + NOVÝ NÁTĚR BARVA HNĚDOBĚŽOVÁ
- (K) KLEMPÍŘSKÉ PRVKY (OPLECHOVÁNÍ, OKAPOVÝ SYSTÉM) – MĚD
- (L) KOMÍN – STÁVAJÍCÍ MINERÁLNÍ VÁPENNÁ OMÍTKA + NOVÝ FASÁDNÍ SILIKÁTOVÝ NÁTĚR, BARVA LOMENÁ BILÁ
- (O) STÁVAJÍCÍ OCELOVÉ ZÁBRADLÍ A NOVÉ OPLECHOVÁNÍ NADEZDÍVKY – POZINK + NOVÝ NÁTĚR

ODKAZY NA SPECIFIKACE VÝROBKŮ


- (K) VÝPIS KLEMPÍŘSKÝCH VÝROBKŮ
- (Z) VÝPIS ZÁMEČNICKÝCH VÝROBKŮ
- (To) VÝPIS OTVOROVÝCH PRVKŮ – OKNA
- (Td) VÝPIS OTVOROVÝCH PRVKŮ – DVEŘE

POZNÁMKY

- 1 STÁVAJÍCÍ HISTORICKY HODNOTNÉ OKNO BUDE REPASOVÁNO

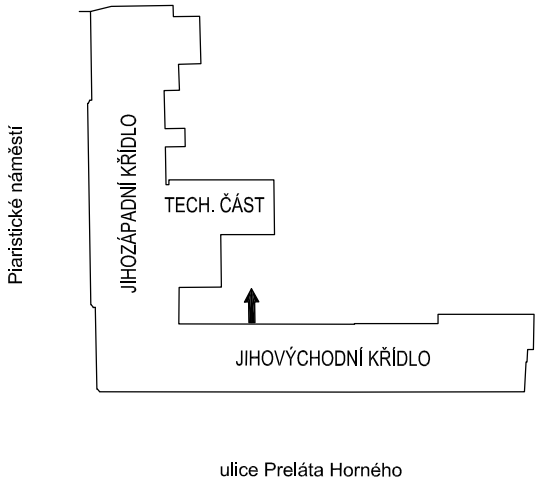

±0,000=PODLAHA 1.NP (+98,30 m n.m.)

Zodp. projektant		Vypracoval	Kreslil	<div><div>H.arch projekt s.r.o.</div><div>Dobrovolského 5, Hodonín, tel.: 777 198 906 projekce@h-arch.cz</div></div>	
Ing.arch. Pavel Holouš		Tomáš Očenášek	Tomáš Očenášek		
Ing.arch. Lenka Holoušová Pecuchová					
Místo stavby: Parc. č. 1798, 1799, 1800 Strážnice na Moravě [756652]				Formát:	3A4
Investor: Domov pro seniory, příspěvková organizace, Preláta Horného 515, 696 62 Strážnice				Datum:	10/2014
Akce: DOMOV PRO SENIORY STRÁŽNICE OPATŘENÍ KE SNÍŽENÍ ENERGETICKÉ NÁROČNOSTI BUDOVY Objekt:				Účel:	SP
				Čís. zakázky:	748
				Čís. kopie:	
				Archiv. čís.:	748
Obsah výkresu: NÁVRH POHLED DVORNÍ - TECH. ČÁST				Měřítko: 1:100	Čís. výkresu: 2.17