


LEGENDA

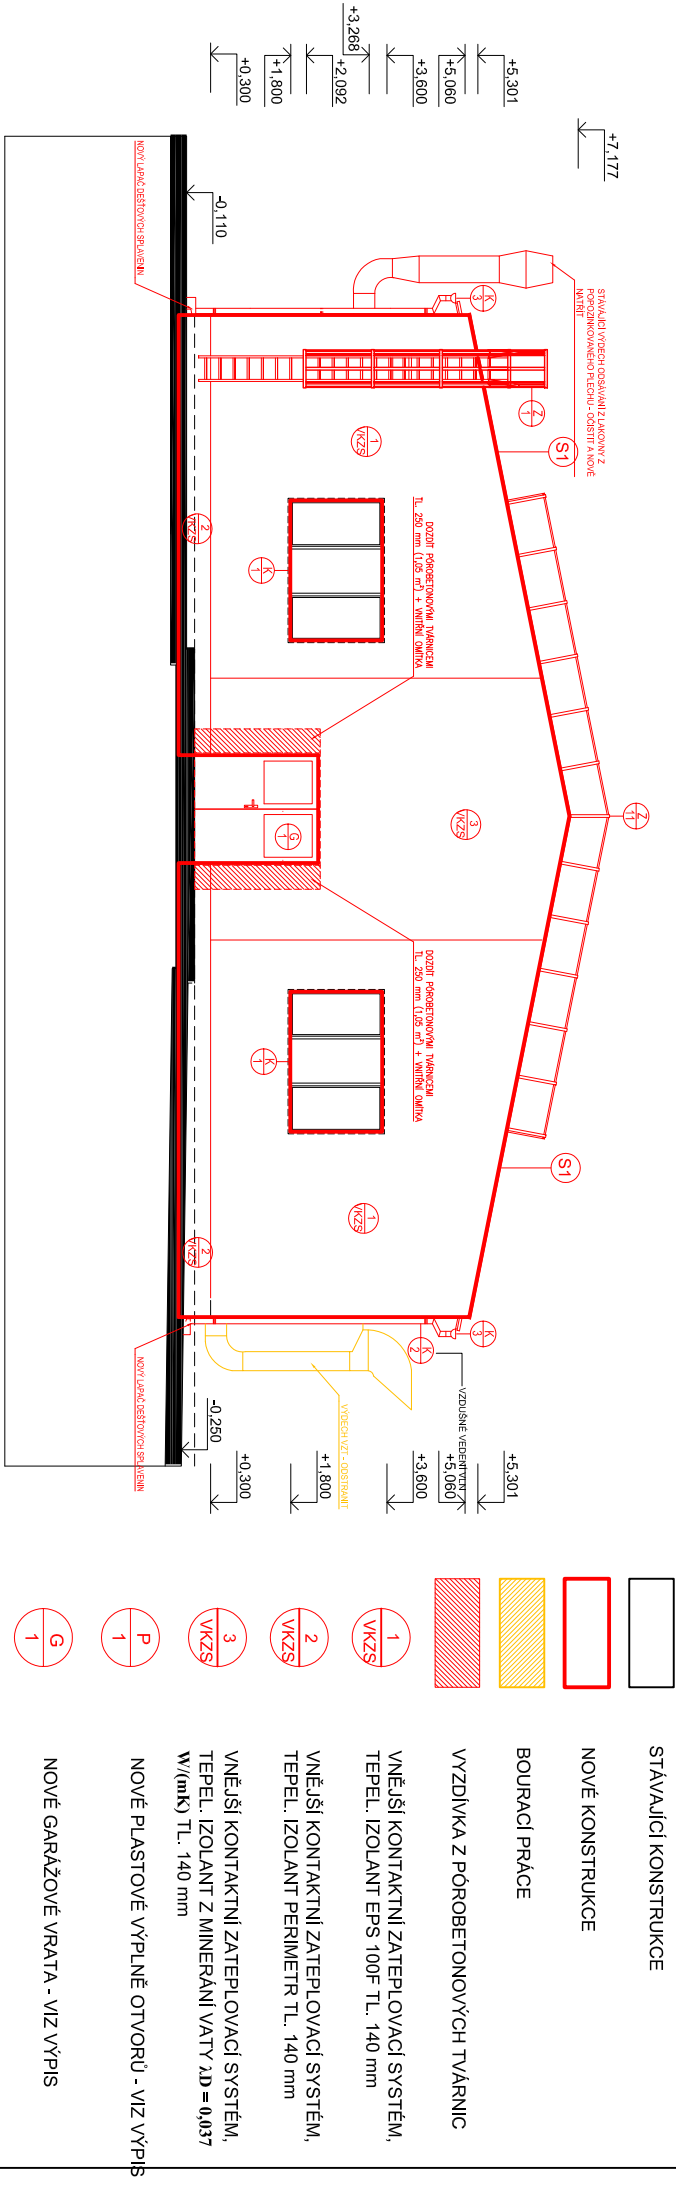

S1

STÁVAJÍCÍ IZOLACE A KRYTINA BUDE ODBSTRANĚNA, NA STÁVAJÍCÍ PODHLÉD KOTVENÝ KE STÁVAJÍCÍM I-PROFILŮM BUDE PROVEDENA NÁSLEDUJÍCÍ SKLADBA:

- ASF. PENETRACE
- PAROTĚSNÁ ZÁBRANA SE SAMOLEPÍCÍ MODIFIKOVANÉHO SBS ASF. PÁSU - DŮKLADNĚ PROVAŘENÁ V MÍSTĚ NAROJENÍ NA I-PROFILY
- TER. IZOLACE Z MINERÁLNÍ PLSTI - HYDROFOBIZOVANÉ (λ=0,037 W/mK) TL. 160MM MEZI STÁVAJÍCÍ I-PROFILY
- SPÁDOVÉ HRANOLY 60/100MM + TER. IZOLACE Z MINERÁLNÍ PLSTI - HYDROFOBIZOVANÉ (λ=0,037 W/mK) TL. 100 MM, FOŠNY KOTVENÝ K VAZNICÍM Z PROFILU I160 POMOCÍ OCELOVÝCH PŘILOŽEK
- POJISTNÁ HYDROIZOLAČNÍ FOLIE (PŘELEPT SPOJE, PŘÍPADNĚ FOLIE S INTEGROVANÝMI SAMOLEPÍCÍMI PÁSKY)
- KONTRALATĚ (VZDUCHOVÁ VĚTRÁNÁ MEZERA) 60X90MM PO OSOVĚ
- LAŤOVÁNÍ 30X50MM PO OSOVĚ VZDÁLENOSTI 1200MM
- KRYTINA Z TRAPÉZOVÉHO POPLASTOVANÉHO POZINKOVANÉHO PLECHU

POZN.:

VNĚJŠÍ KONTAKTNÍ ZATEPLOVACÍ SYSTÉM OŠTĚNÍ A NADPRAŽÍ VÝPLNÍ (I POD PARAPETY) U STÁVAJÍCÍCH VÝPLNÍ A NOVÝCH VRÁT BUDE PROVEDEN TEPELNÝM IZOLANTEM TL. 40 MM.  
VEŠTERĚ OPLECHOVÁNÍ V MÍSTĚCH VEDENÍ ZATEPLOVACÍHO SYSTÉMU BUDE DEMONTOVÁNO A NAHRAZENO NOVÝM. STÁVAJÍCÍ ZÁMEČNÍKÉ VÝROBKY V MÍSTĚCH APLIKACE ZATEPLOVACÍHO SYSTÉMU BUDE UPRAVENY (ZÁBRADLÍ, KONZOLY) NEBO DEMONTOVÁNY.  
VŠECHNY STAV. DEŠT. SVODY BUDOU DEMONTOVÁNY, PO REALIZACI BUDOU INSTALOVÁNY NOVÉ DEŠTOVÉ SVODY, STARÉ DEŠTOVÉ ŽLABY BUDOU DEMONTOVÁNY A NAHRAZENY NOVÝMI. STAV. HROMOSVODY BUDOU NAHRAZENY NOVÝMI.  
UVOLNĚNÁ OMIŤKA BUDE ODSTRAŇOVÁNA. PŘED ZATEPLENÍM OBJEKTU SE PROVEDEDO SANAČNÍ OPATŘENÍ STATICKÝCH PORUCH DLE STATICKÉHO POSOUZENÍ. VEŠKERÉ NEROVNOSTI NA FASADĚ OBJEKTU MUSÍ BÝT VYROVNÁNY JADROVÝ OMIŤKOU.  
PŘED REALIZACÍ ZATEPLENÍ JE NUTNÉ PROVĚST DEMONTÁŽ DEŠTOVÝCH SVODŮ, VEDENÍ HROMOSVODŮ. DALE PROVĚST NOVÉ OCELOVÉ KONSTRUKCE K UCHYCENÍ TĚCHTO VEDENÍ.

**MIX MAX - ENERGETIKA, s.r.o.**  
Slevačská 245/11, 615 00 Brno, [www.mixmaxenergetika.cz](http://www.mixmaxenergetika.cz)

VED. PROJEKTU:	KONTROLOVAL:	VPRACOVAL:	DATAUM:
Ing. Štěpán Brus	Bc. Jiří Masař	Bc. Jiří Masař	05/2017
INVESTOR:	SPŠ Jedovnice, p.o.		
STAVBA:	Stavební úpravy učebních hal - areál SPŠ Jedovnice, Na Větráku 463, Jedovnice		
OBJEKT:	D 1.1.2 Zateplení objektu - hala D		
NÁZEV VÝKRESU:	Pohled SZ		8