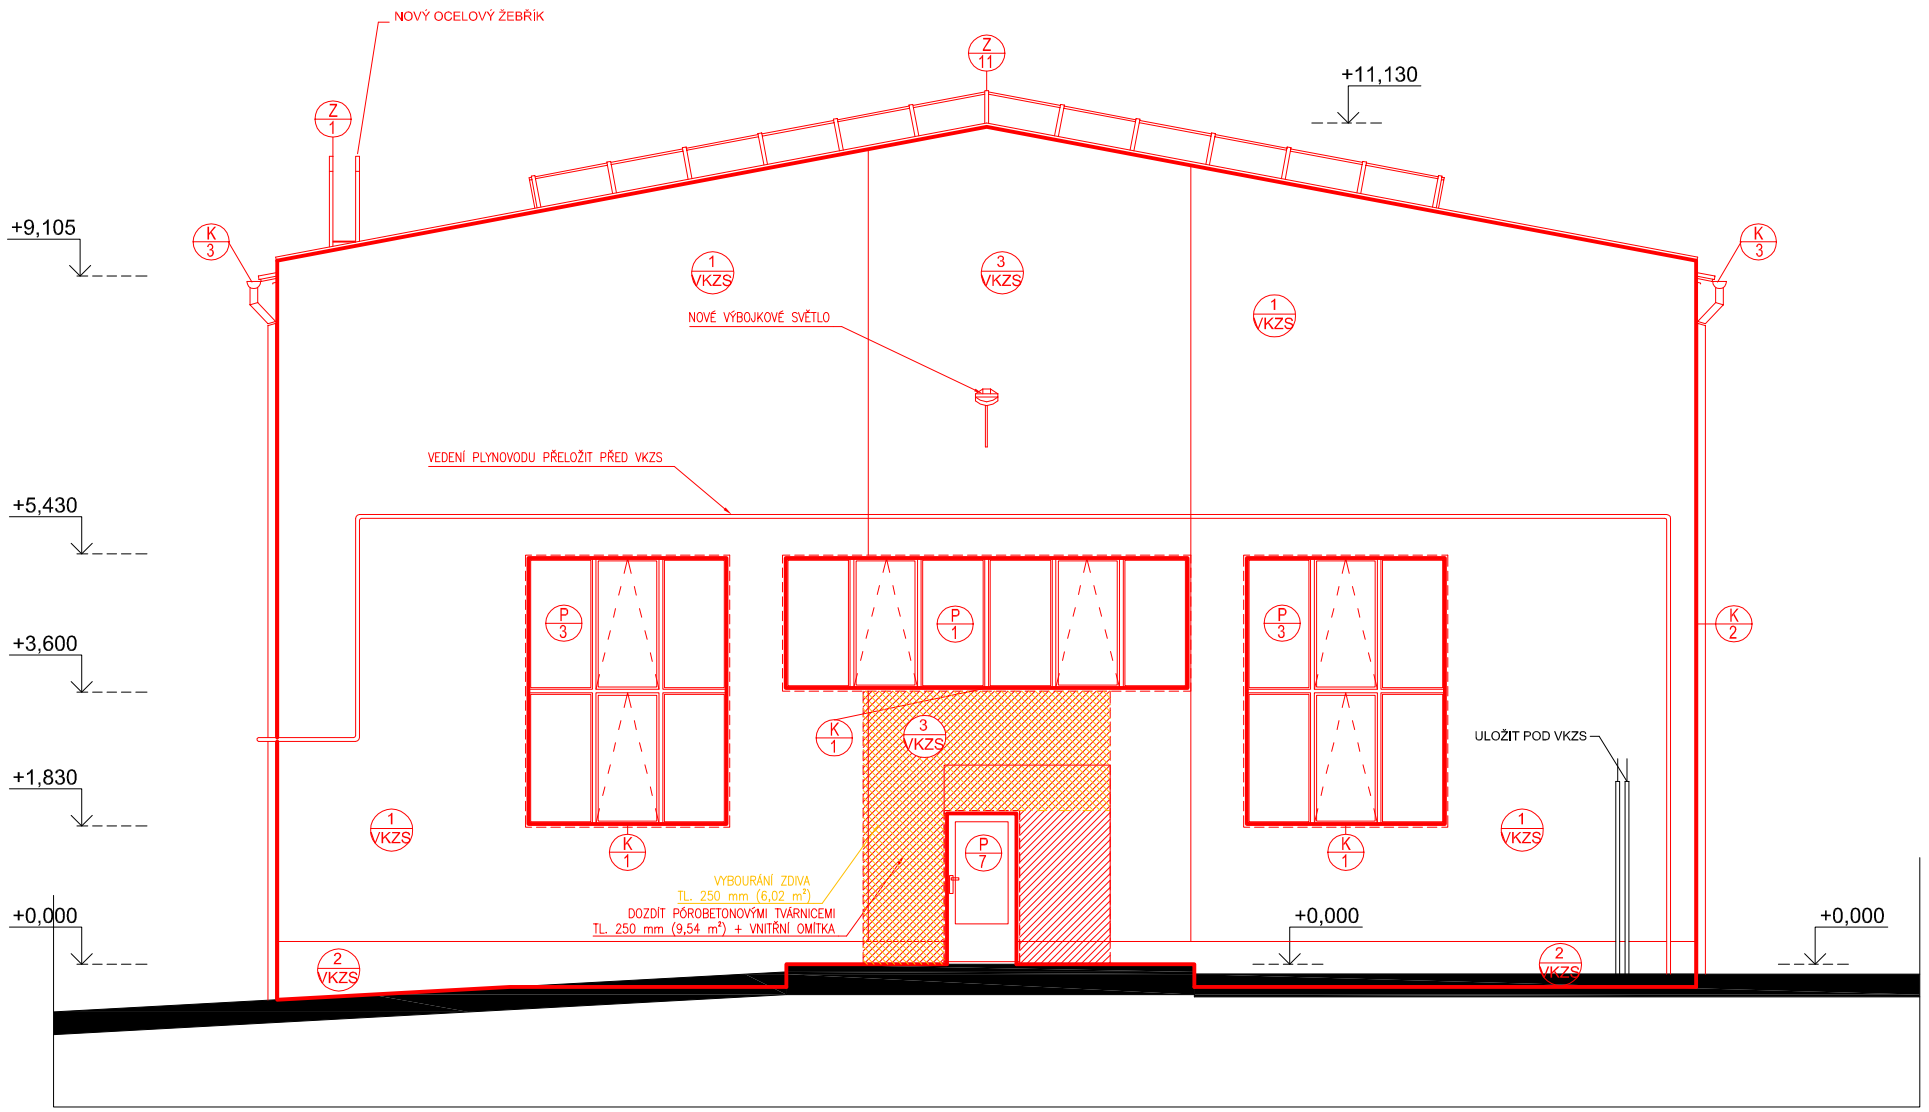

LEGENDA

- STÁVAJÍCÍ KONSTRUKCE
- NOVÉ KONSTRUKCE
- BOURACÍ PRÁCE
- VYZDÍVKA Z PÓROBETONOVÝCH TVÁRNIC
- 1 VKZS — VNĚJŠÍ KONTAKTNÍ ZATEPLOVACÍ SYSTÉM, TEPEL. IZOLANT EPS 100F TL. 140 mm
- 2 VKZS — VNĚJŠÍ KONTAKTNÍ ZATEPLOVACÍ SYSTÉM, TEPEL. IZOLANT PERIMETR TL. 140 mm
- 3 VKZS — VNĚJŠÍ KONTAKTNÍ ZATEPLOVACÍ SYSTÉM, TEPEL. IZOLANT Z MINERÁNÍ VATY $\lambda D = 0{,}037$ W/(mK) TL. 140 mm
- P 1 — NOVÉ PLASTOVÉ VÝPLNĚ OTVORŮ - VIZ VÝPIS
- G 1 — NOVÉ GARÁŽOVÉ VRATA - VIZ VÝPIS
- K 1 — NOVÉ KLEMP. PRVKY - VIZ VÝPIS
- Z 1 — NOVÉ ZÁMEČNICKÉ PRVKY - VIZ VÝPIS

S1

STÁVAJÍCÍ IZOLACE A KRYTINA BUDE ODSTRANĚNA, NA STÁVAJÍCÍ PODHLED KOTVENÝ KE STÁVAJÍCÍM I- PROFILŮM BUDE PROVEDENA NÁSLEDUJÍCÍ SKLADBA:
- ASF. PENETRACE
- PAROTĚSNÁ ZÁBRANA SE SAMOLEPÍCÍ MODIFIKOVANÉHO SBS ASF. PÁSU - DŮKLADNĚ PROVAŘENÁ V MÍSTĚ NAPOJENÍ NA I-PROFILY
- TEP. IZOLACE Z MINERÁLNÍ PLSTI - HYBROFOBIZOVANÉ (λ=0,037 W/mK) TL. 160MM MEZI STÁVAJÍCÍ I-PROFILY
- SPÁDOVÉ HRANOLY 60/100MM + TEP. IZOLACE Z MINERÁLNÍ PLSTI - HYBROFOBIZOVANÉ (λ=0,037 W/mK) TL. 100 MM, FOŠNY KOTVENY K VAZNICÍM Z PROFILU I160 POMOCÍ OCELOVÝCH PŘÍLOŽEK
- PLNOPLOŠNÉ BEDNĚNÍ (VHODNÉ U STŘECH S NÍZKÝM SKLONEM) OSB P+D TL. MIN. 18MM
- POJISTNÁ HYDROIZOLAČNÍ FÓLIE (PŘELEPIT SPOJE, PŘÍPADNĚ FÓLIE S INTEGROVANÝMI SAMOLEPÍCÍMI PÁSKY)
- KONTRALATĚ (VZDUCHOVÁ VĚTRANÁ MEZERA) 60X90MM PO OSOVÉ
- LAŤOVÁNÍ 30X50MM PO OSOVÉ VZDÁLENOSTI 1200MM
- KRYTINA Z TRAPÉZOVÉHO POPLASTOVANÉHO POZINKOVANÉHO PLECHU

POZN.:

VNĚJŠÍ KONTAKTNÍ ZATEPLOVACÍ SYSTÉM OSTĚNÍ A NADPRAŽÍ VÝPLNÍ (I POD PARAPETY) U STÁVAJÍCÍCH VÝPLNÍ A NOVÝCH VRAT BUDE PROVEDEN TEPELNÝM IZOLANTEM TL. 40 MM.
VEŠKERÉ OPLECHOVÁNÍ V MÍSTECH VEDENÍ ZATEPLOVACÍHO SYSTÉMU BUDE DEMONTOVÁNO A NAHRAZENO NOVÝM. STÁVAJÍCÍ ZÁMEČNICKÉ VÝROBKY V MÍSTECH APLIKACE ZATEPLOVACÍHO SYSTÉMU BUDOU UPRAVENY (ZÁBRADLÍ, KONZOLY) NEBO DEMONTOVÁNY.
VŠECHNY STÁV. DEŠŤ. SVODY BUDOU DEMONTOVÁNY, PO REALIZACI BUDOU INSTALOVÁNY NOVÉ DEŠŤOVÉ SVODY, STARÉ DEŠŤOVÉ ŽLABY BUDOU DEMONTOVÁNY A NAHRAZENY NOVÝMI. STÁV.HROMOSVODY BUDOU NAHRAZENY NOVÝMI.
UVOLNĚNÁ OMÍTKA BUDE ODSTRANĚNA. PŘED ZATEPLENÍM OBJEKTU SE PROVEDOU SANAČNÍ OPATŘENÍ STATICKÝCH PORUCH DLE STATICKÉHO POSOUZENÍ. VEŠKERÉ NEROVNOSTI NA FASÁDĚ OBJEKTU MUSÍ BÝT VYROVNÁNY JÁDROVOU OMÍTKOU.
PŘED REALIZACÍ ZATEPLENÍ JE NUTNÉ PROVÉST DEMONTÁŽ DEŠŤOVÝCH SVODŮ, VEDENÍ HROMOSVODŮ. DÁLE PROVÉST NOVÉ OCELOVÉ KONSTRUKCE K UCHYCENÍ TĚCHTO VEDENÍ. DLE ZÁVĚRŮ ZOOLOGICKÉHO PRŮZKUMU NEBUDOU PROVÁDĚNY PRÁCE NA JIHOVÝCHODNÍ A SEVEROVÝCHODNÍ FASÁDĚ V OBDOBÍ OD 20.4. DO 31.8. A JE NUTNÉ PO DOKONČENÍ ZATEPLENÍ DOPLNIT NA FASÁDU 7 KS KERAMICKÝCH HNÍZD DO PŮVODNÍCH MÍST HNÍZDĚNÍ.

MIX MAX - ENERGETIKA, s.r.o.
Slevačská 245/11, 615 00 Brno, www.mixmaxenergetika.cz

VED.PROJEKTU:	KONTROLOVAL:	VYPRACOVAL:	DATUM:	05/2017
Ing. Štěpán Brus	Bc. Jiří Masař	Bc. Jiří Masař	STUPEŇ PD:	DPS

INVESTOR:	SPŠ Jedovnice, p.o.
STAVBA:	Stavební úpravy učebních hal - areál SPŠ Jedovnice, Na Větřáku 463, Jedovnice
OBJEKT:	D 1.1.1 Zateplení objektu - hala C
FORMÁT:	2 x A4
MĚŘÍTKO:	1:100
NÁZEV VÝKRESU:	Hala C - Pohled JV
Č. VÝKRESU:	9