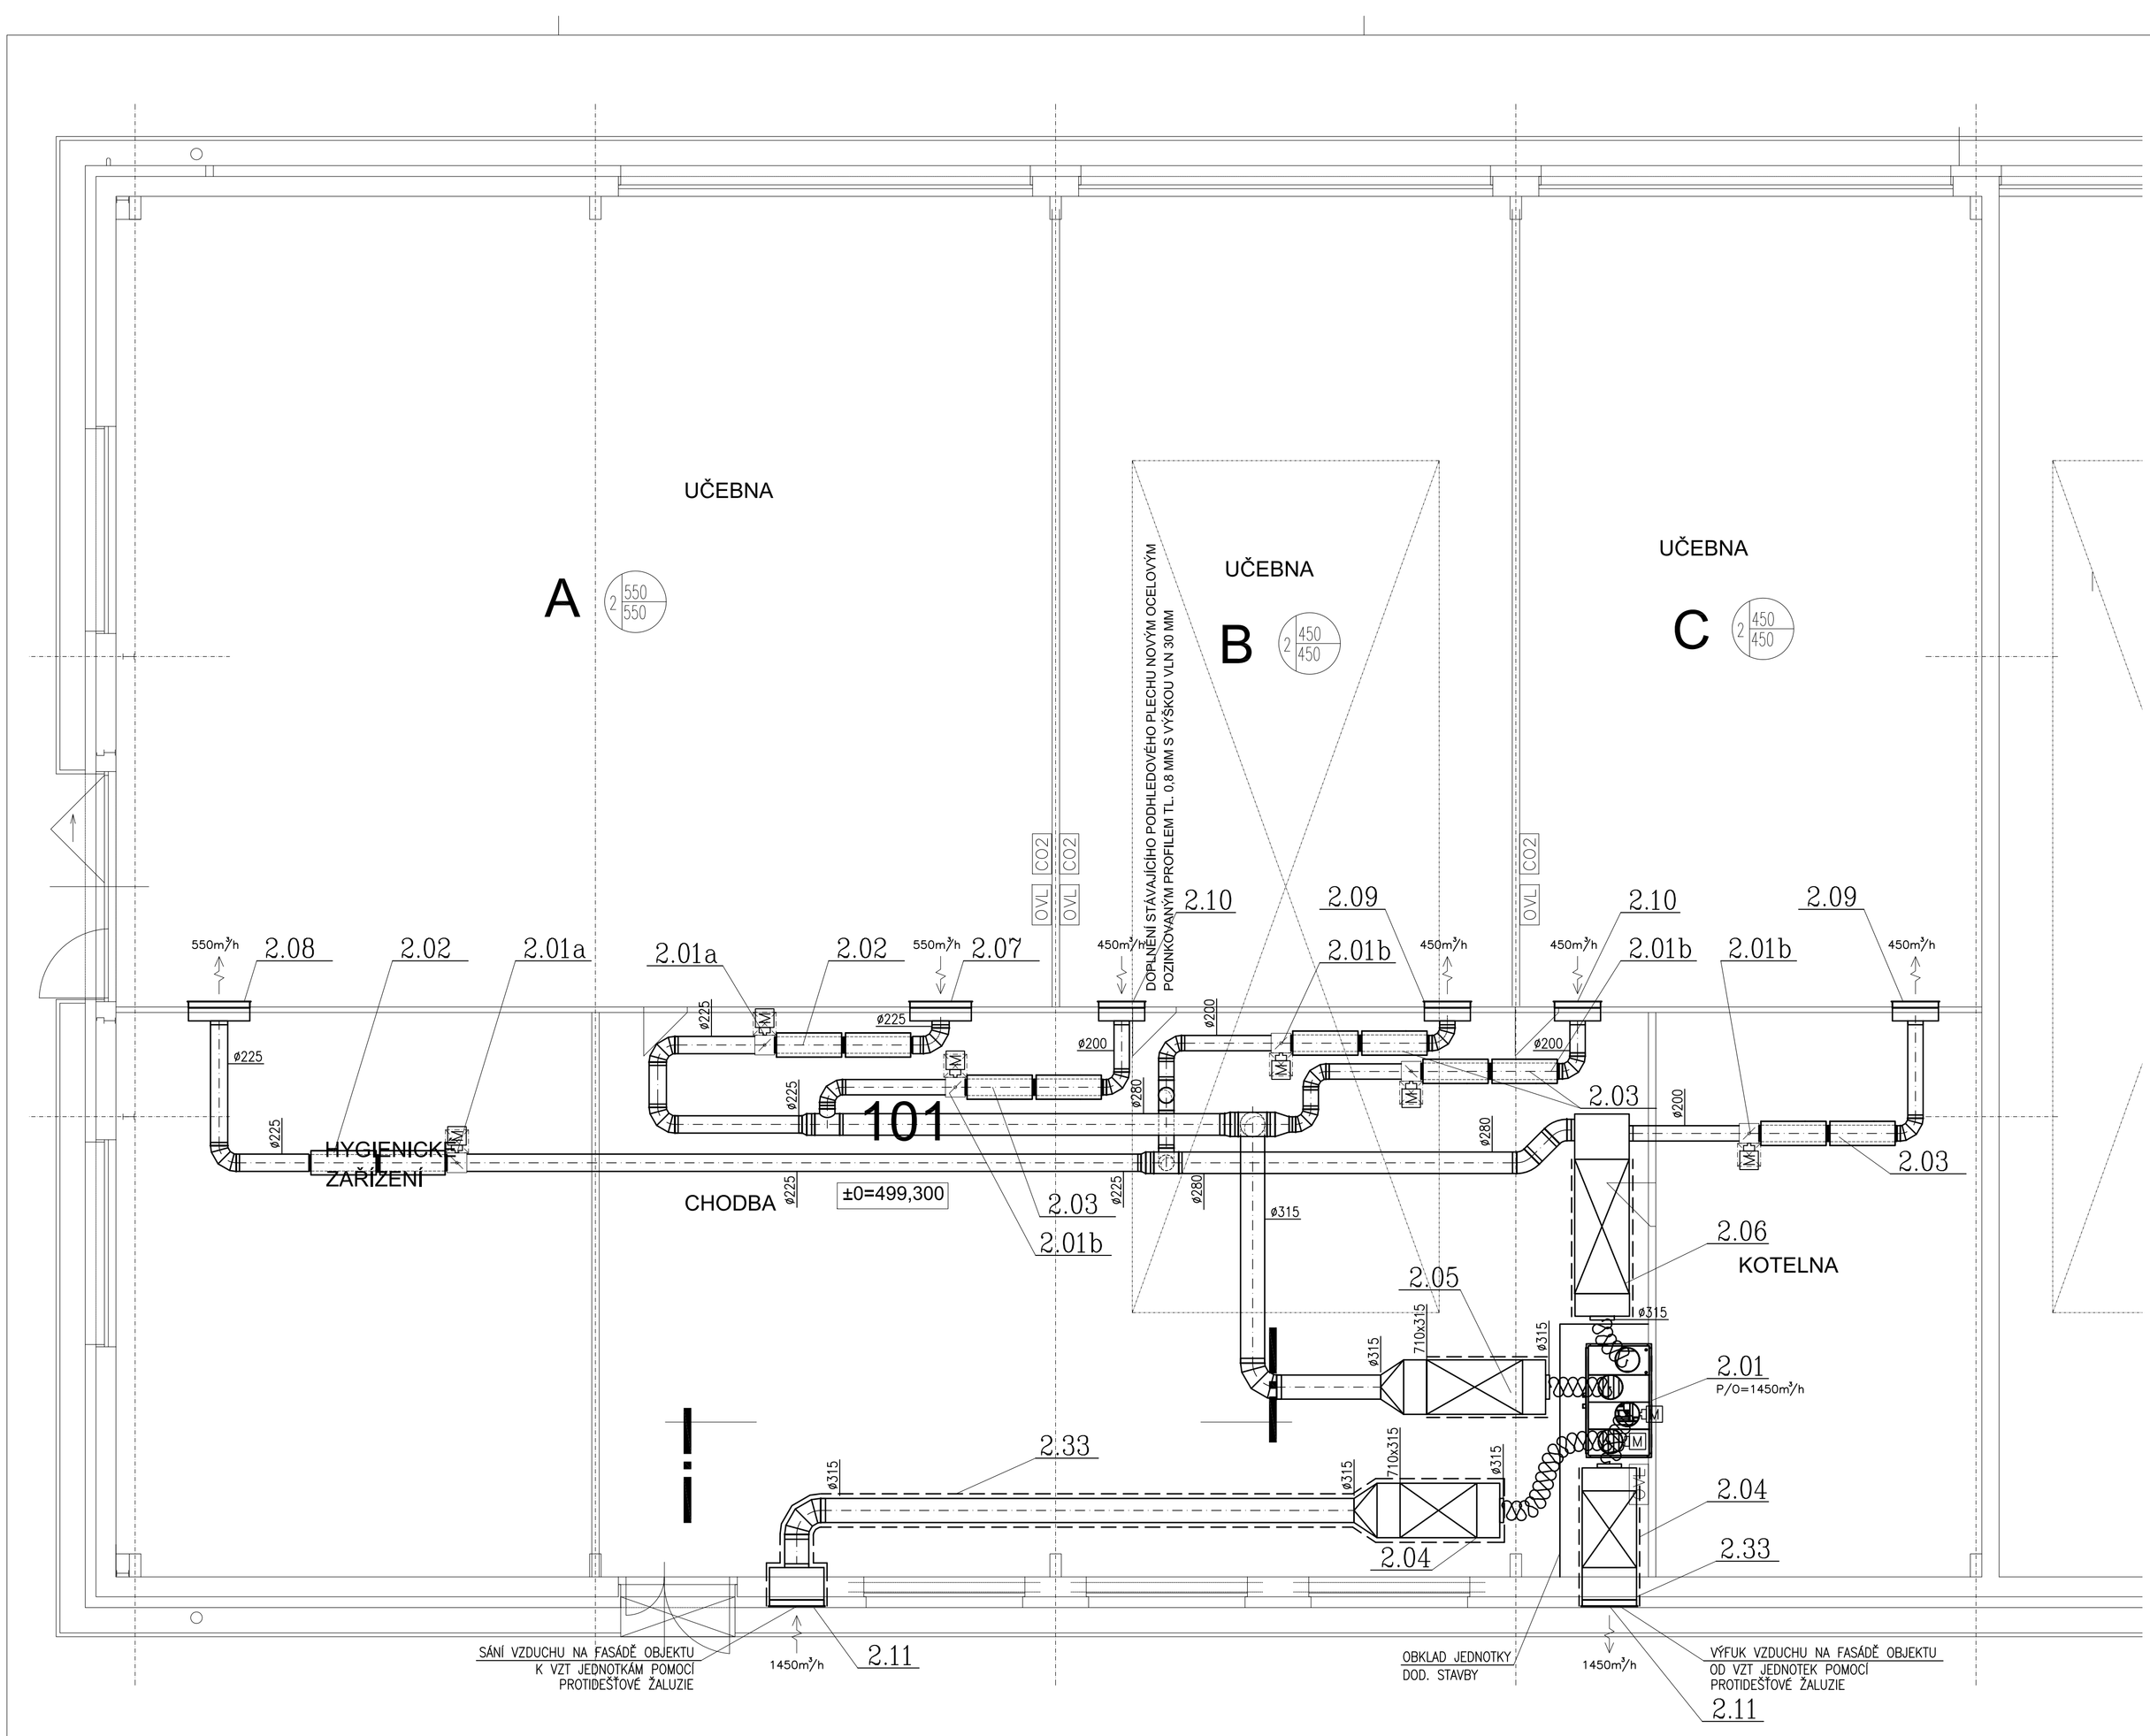

LEGENDA MÍSTNOSTÍ 1.NP - DÍLNA D

ČÍS. MÍST.	NÁZEV MÍSTNOSTI	PLOCHA M²	ČÍS. MÍST.	NÁZEV MÍSTNOSTI	PLOCHA M²
101	ZÁMEČNICKÁ DÍLNA	437,31	103	KOVÁRNA, KALÍRNA	211,38
102	STOLÁRNA	211,38	104	POSILOVNA	214,89

LEGENDA VZT PRVKŮ

- VZT REKUPERAČNÍ JEDNOTKA VE STOJATÉM PROVEDENÍ PARAMETRY VIZ TECHNICKÁ ZPRÁVA
- PŘÍVODNÍ / ODVODNÍ VYÚSTKA VE STĚNĚ S PŘIPOJOVACÍM BOXEM
- M — REGULÁTOR VARIABILNÍHO PRŮTOKU SE SERVOPOHONEM
- TLUMIČ HLUKU DO KRUHOVÉHO POTRUBÍ
- KULISOVÝ TLUMIČ HLUKU DO ČTYŘHRANNÉHO POTRUBÍ
- CO2 — ČIDLO CO2 DO ODVODNÍHO POTRUBÍ
- OVL — NADŘAZENÝ OVLADAČ V ROZVADĚČI MaR PODŘÍZENÝ OVLADAČ NA STĚNĚ V UČEBNĚ
- 1 | 0/50 — ČÍSLO ZAŘÍZENÍ — MNOŽSTVÍ PŘÍVODNÍHO VZDUCHU / MNOŽSTVÍ ODVODNÍHO VZDUCHU
- 1.01 — POZICE VZT PRVKU

LEGENDA VZT IZOLACÍ

- VZDUCHOTECHNICKÉ POTRUBÍ BEZ IZOLACE
- VZDUCHOTECHNICKÉ POTRUBÍ OPATŘENÉ TEPELNOU/HLUKOVOU IZOLACÍ MINERÁLNÍ VLNA S Al POLEPEM TL. 40 (60) mm

POZN:
PŘESNÉ UMÍSTĚNÍ VZT KOMPONENTŮ DOPŘESNIT NA STAVBĚ. PO KOORDINACI S OSTATNÍMI PROFESEMI.

MIX MAX - ENERGETIKA, s.r.o.
Slevačská 245/11, 615 00 Brno, www.mixmaxenergetika.cz

VED.PROJEKTU:	KONTROLOVAL:	VYPRACOVAL:	DATUM:	05/2017
Ing. Štěpán Brus	Ing. Radim Drápal Ph.D.	Ing. Jiří Boudný	STUPEŇ PD:	DPS

INVESTOR:	SPŠ Jedovnice, p.o.
STAVBA:	Stavební úpravy učebních hal - areál SPŠ Jedovnice, Na Větřáku 463, Jedovnice
OBJEKT:	D 1.4.1.1 VZT
FORMÁT:	8 x A4
MĚŘÍTKO:	1:50
NÁZEV VÝKRESU:	PŮDORYS 1.NP- DÍLNA D
Č. VÝKRESU:	5